

**PLAN CADASTRAL**  
**JUDEȚ DOLJ, UAT PODARI**  
**Sectorul Cadastral 30**  
**Spre publicare**  
**Scara 1:1000**  
**Sistem de proiecție "STEREO '70"**  
**- Plansa 4 -**

**Schița de racordare a planșelor**


Plansa 1	Plansa 2	Plansa 3
Plansa 4	Plansa 5	Plansa 6
	Plansa 7	Plansa 8



**Legendă**

- Limită sector
- Limită UAT
- Limită intravilan
- Limită imobil
- Limită construcții
- 30 Număr sector
- 12C Numar\_administrativ
- 11613 Număr imobil
- 11572-C1 Număr construcții
- DN 56 Toponimie

**Schița dispunerii sectorului cadastral**

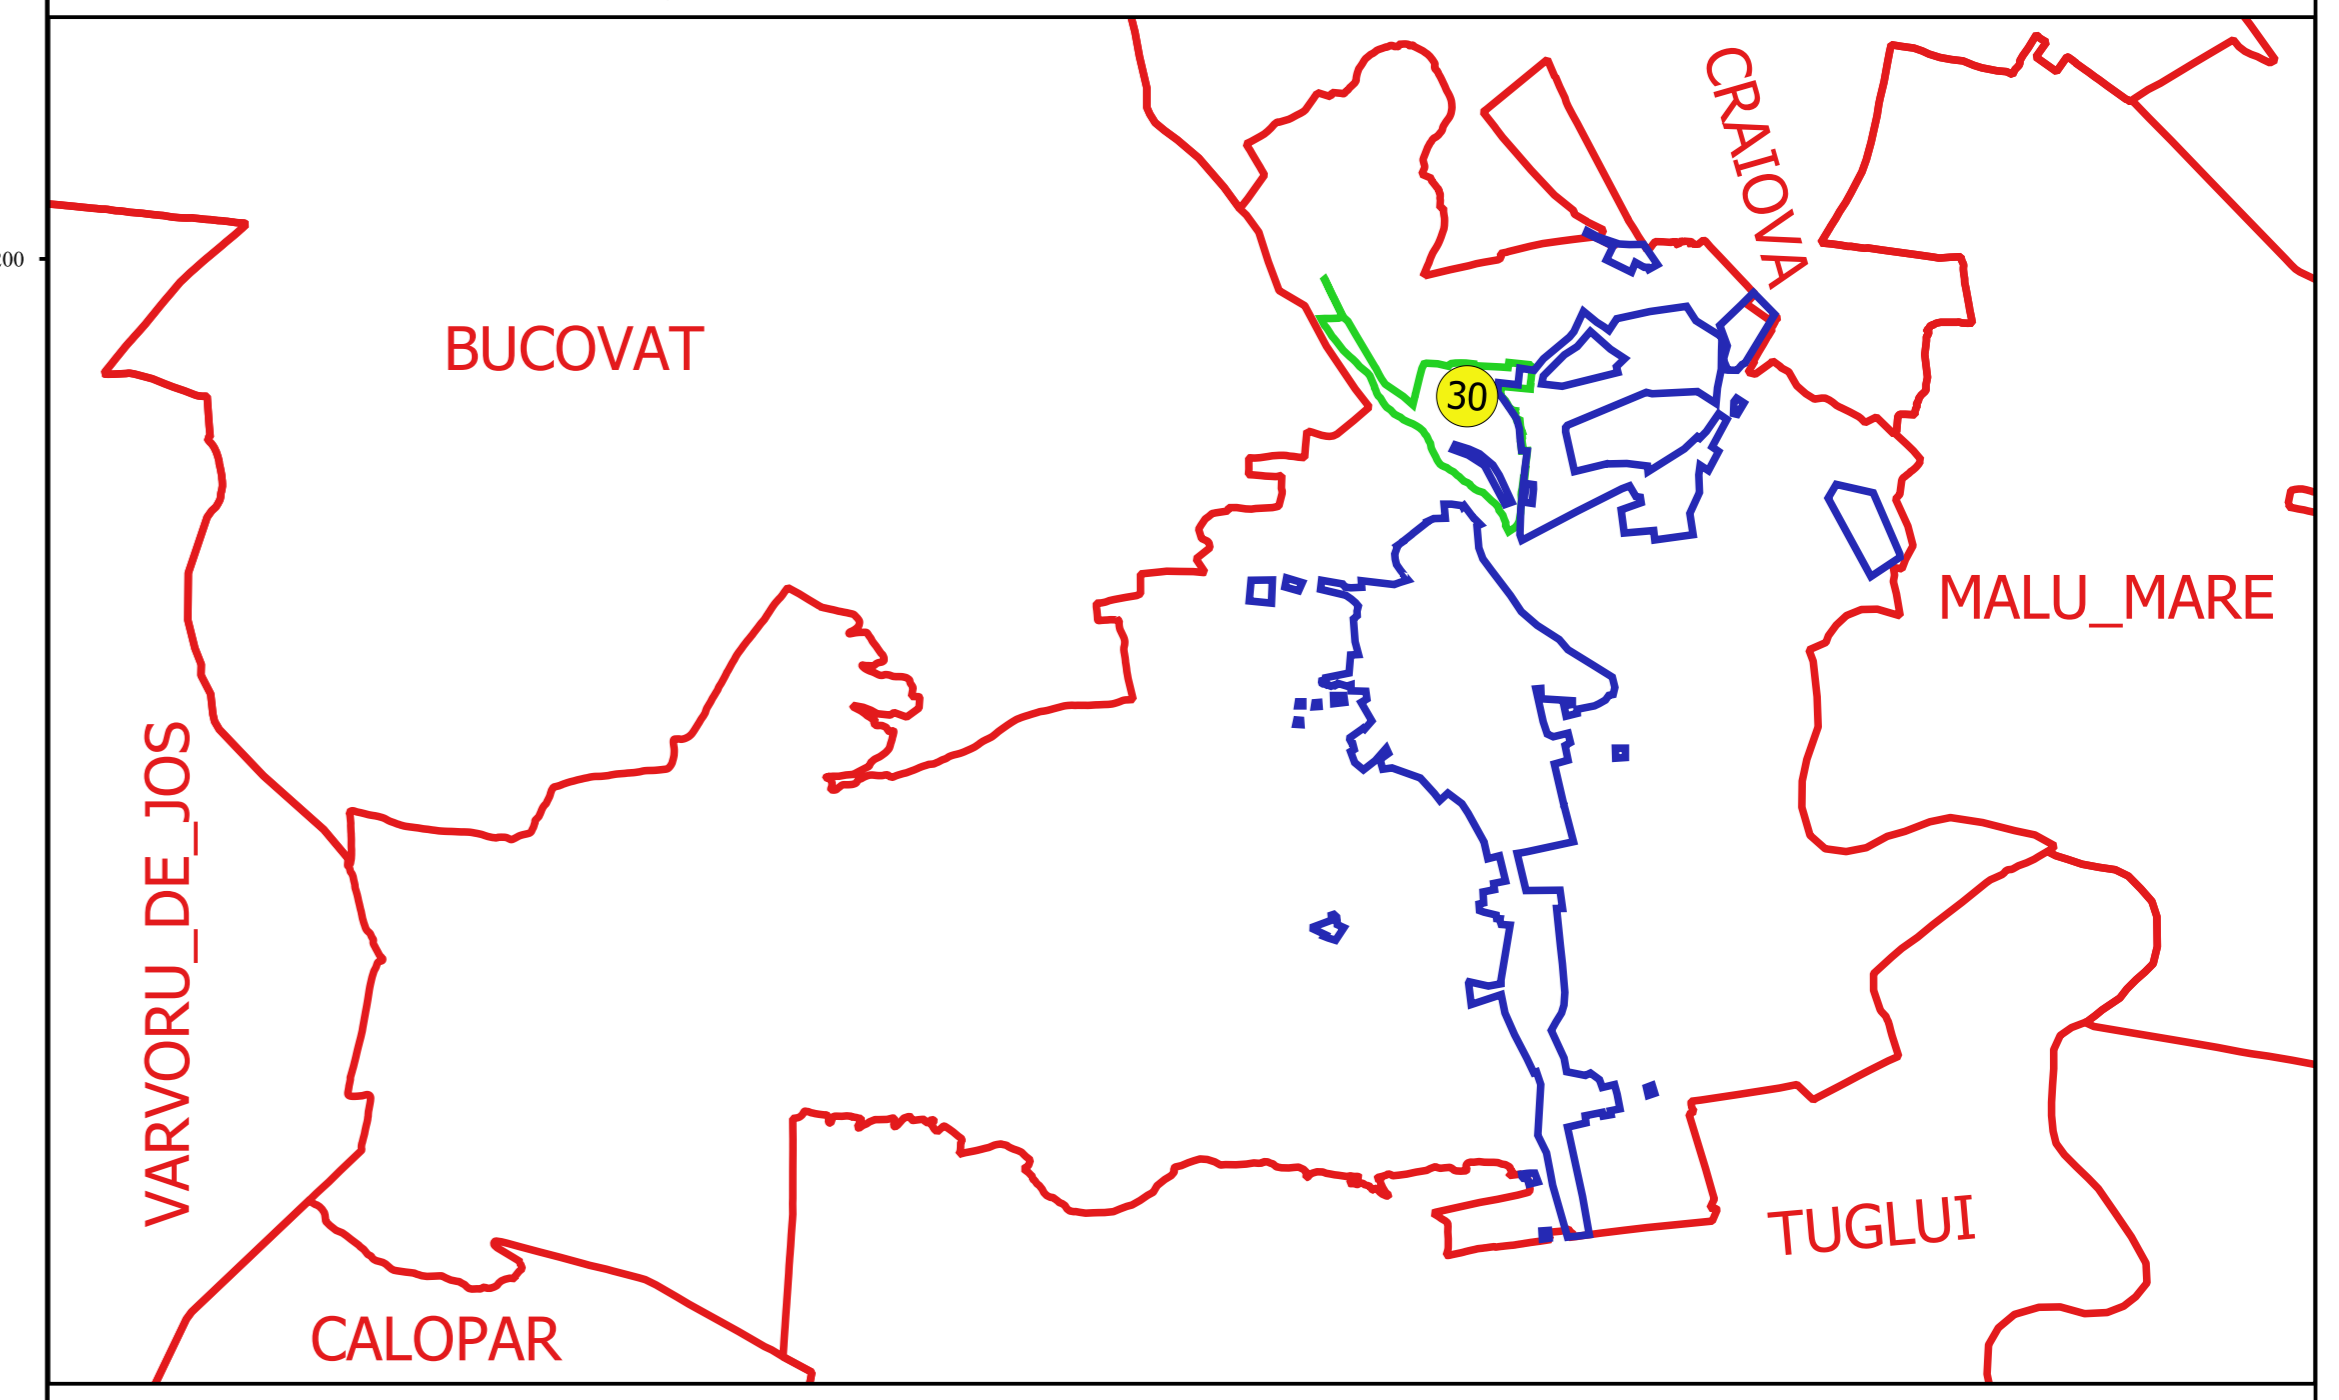

Proiectant  
 Ing. GEORGHE CĂSTIȘU SRL  
 Ing. FELIC CONȘTEAN  
 11/10/2018  
 Data: .....