




CRAIOVA

PLAN CADASTRAL
JUDEȚ DOLJ, UAT PODARI
Sectorul Cadastral 35
Spre publicare
Scara 1:1000
Sistem de proiecție "STEREO '70"
- Plansa 1 -


Schița de racordare a planșelor

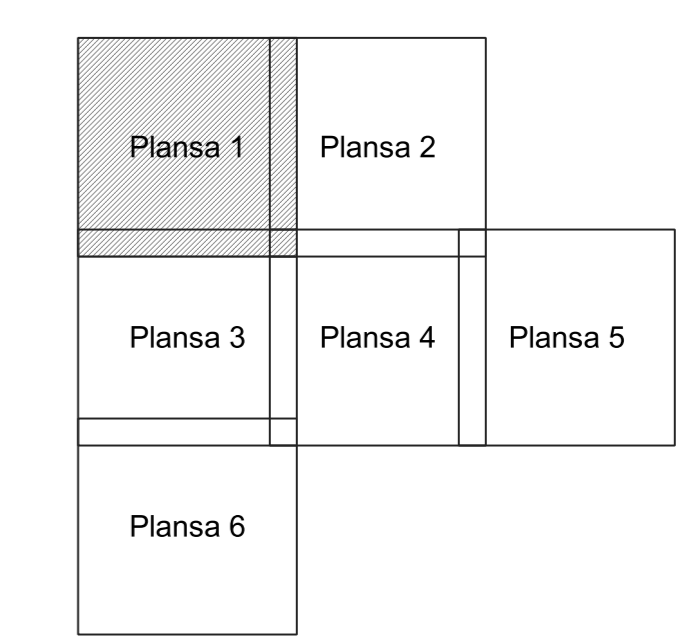

Legendă

- Limită sector
- Limită UAT
- Limită intravilan
- Limită imobil
- Limită construcții
- 35 Număr sector
- 65 Numar_administrativ
- 11100 Număr imobil
- 9008-C1 Număr construcții
- Canal 130 Toponimie

Schița dispunerii sectorului cadastral

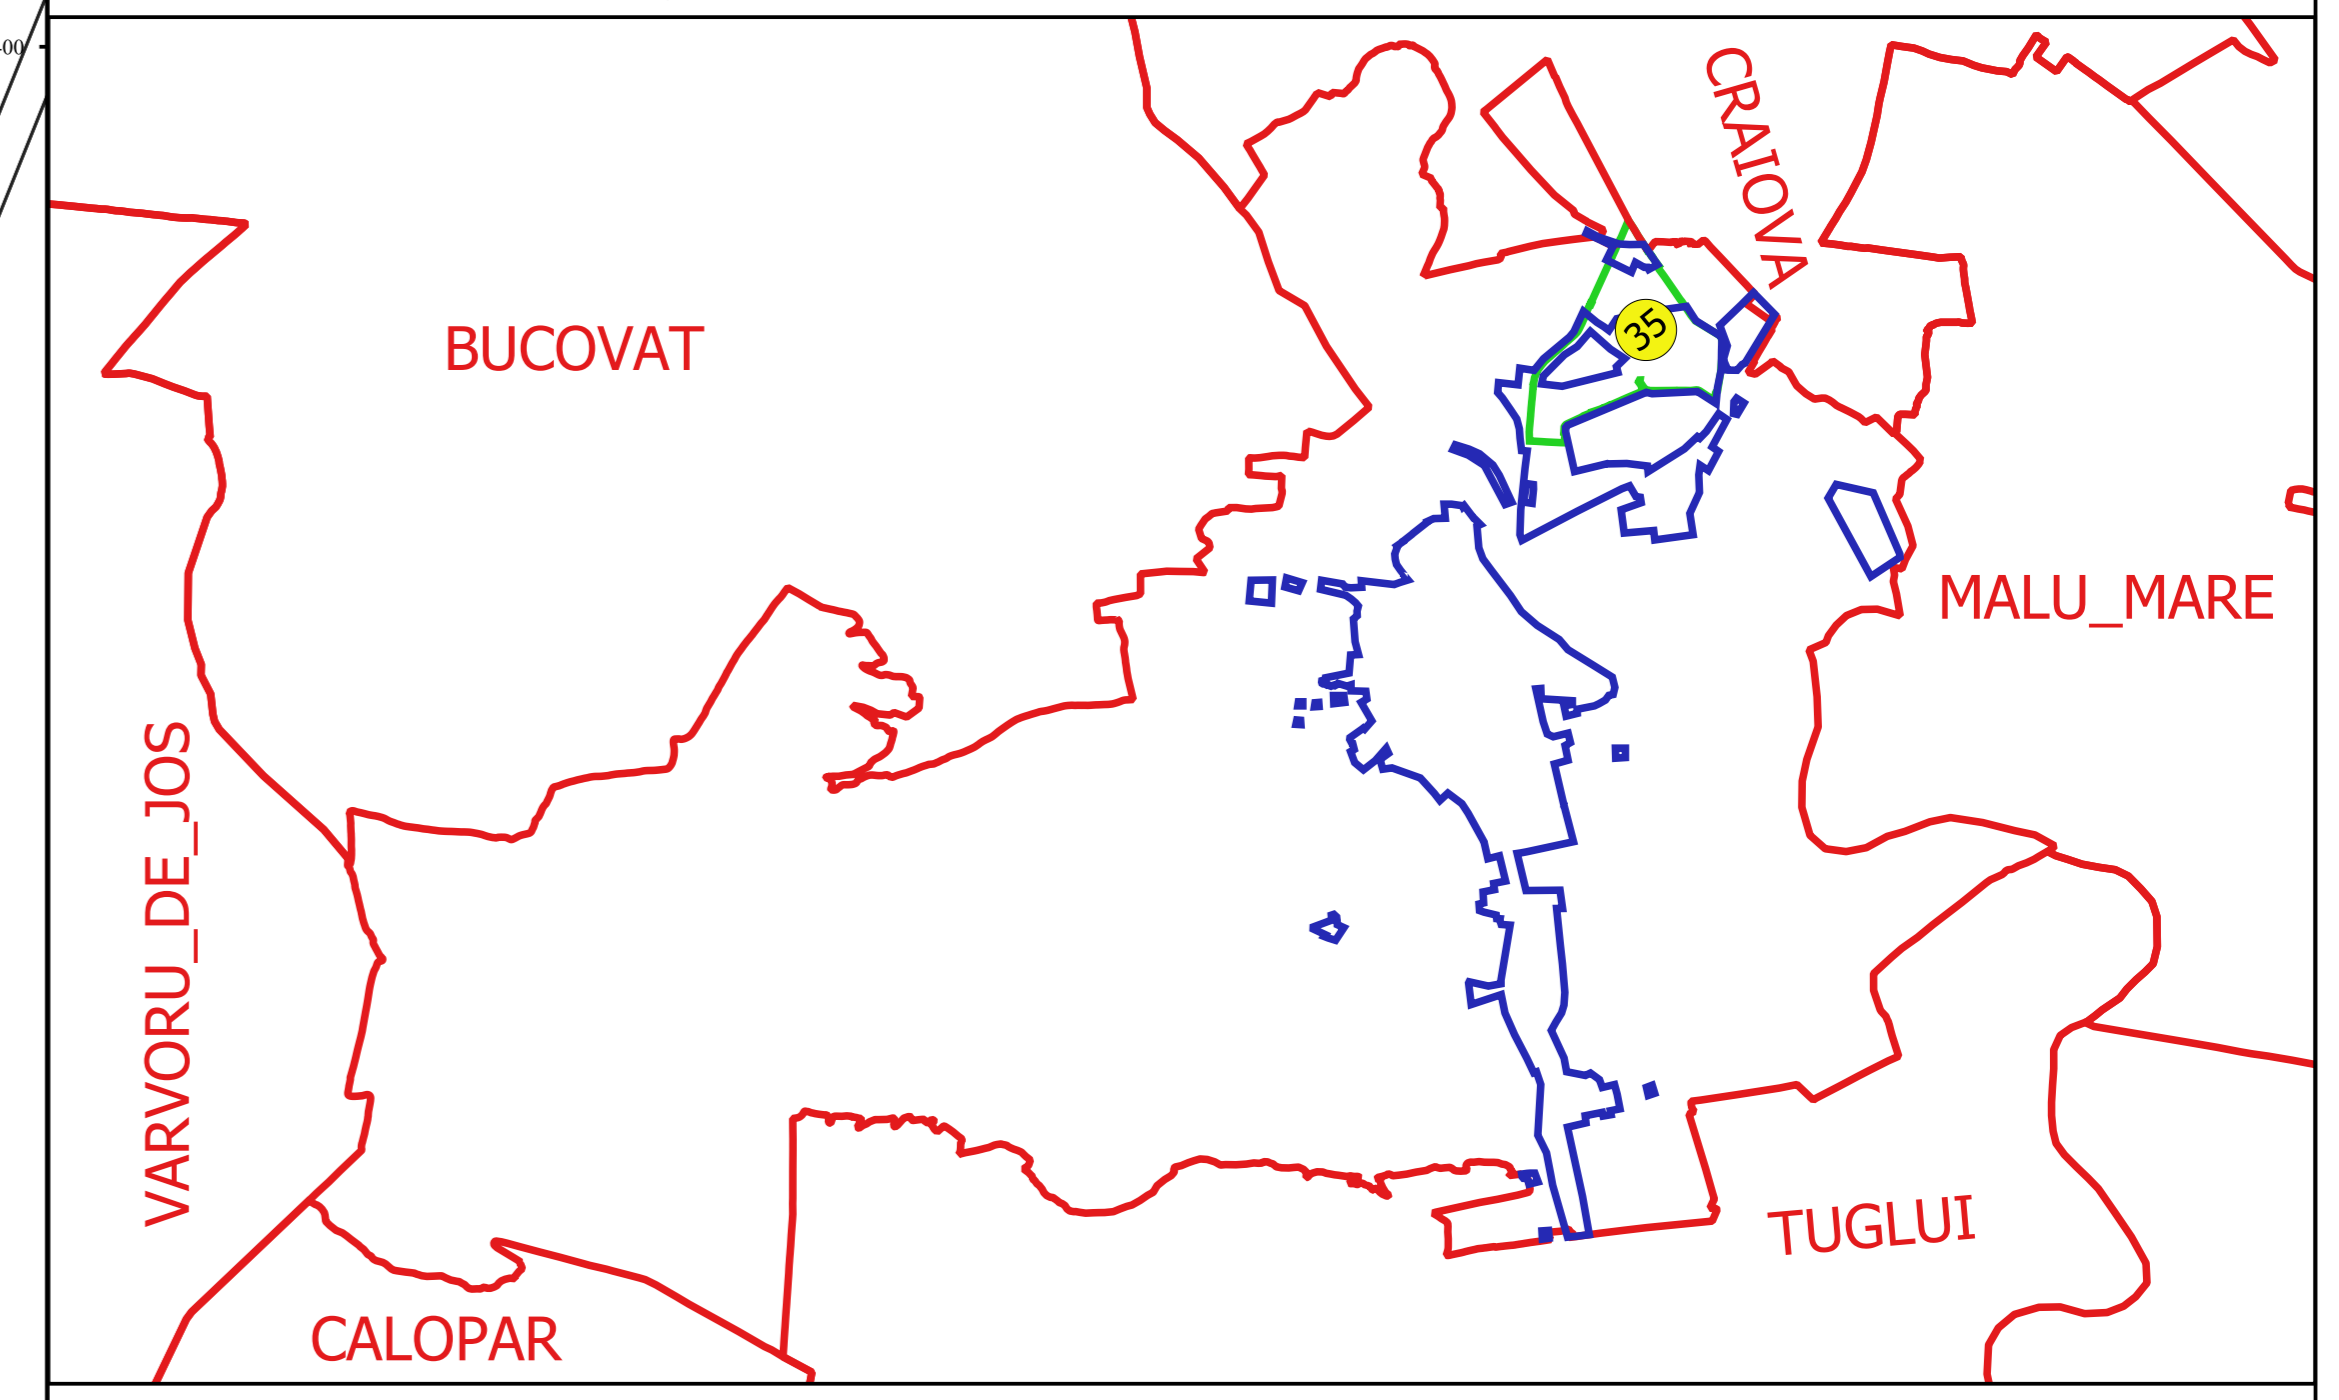

Proiectant
 SC CADASTRU DOLJ SRL
 Nr. 10/2015
 11/11/2015