


PLAN CADASTRAL
JUDEȚ DOLJ, UAT PODARI
Sectorul Cadastral 39
Spre publicare
Scara 1:1000
Sistem de proiecție "STEREO '70"
- Plansa 1 -


Schița de racordare a planșelor

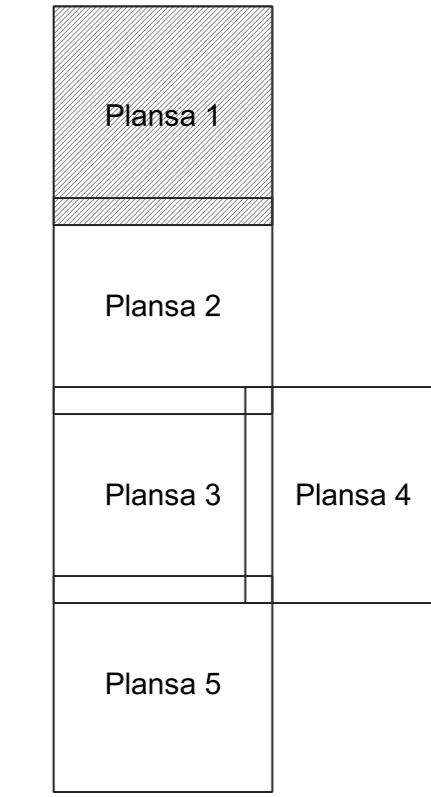

Legendă

- Limită sector
- Limită UAT
- Limită intravilan
- Limită imobil
- Limită construcții
- Limită tarla
- 39 Număr sector
- 149 Numar_administrativ
- 13386 Număr imobil
- 13386-C1 Număr construcții
- 4 Număr tarla
- NC 39334 Toponimie

Schița dispunerii sectorului cadastral

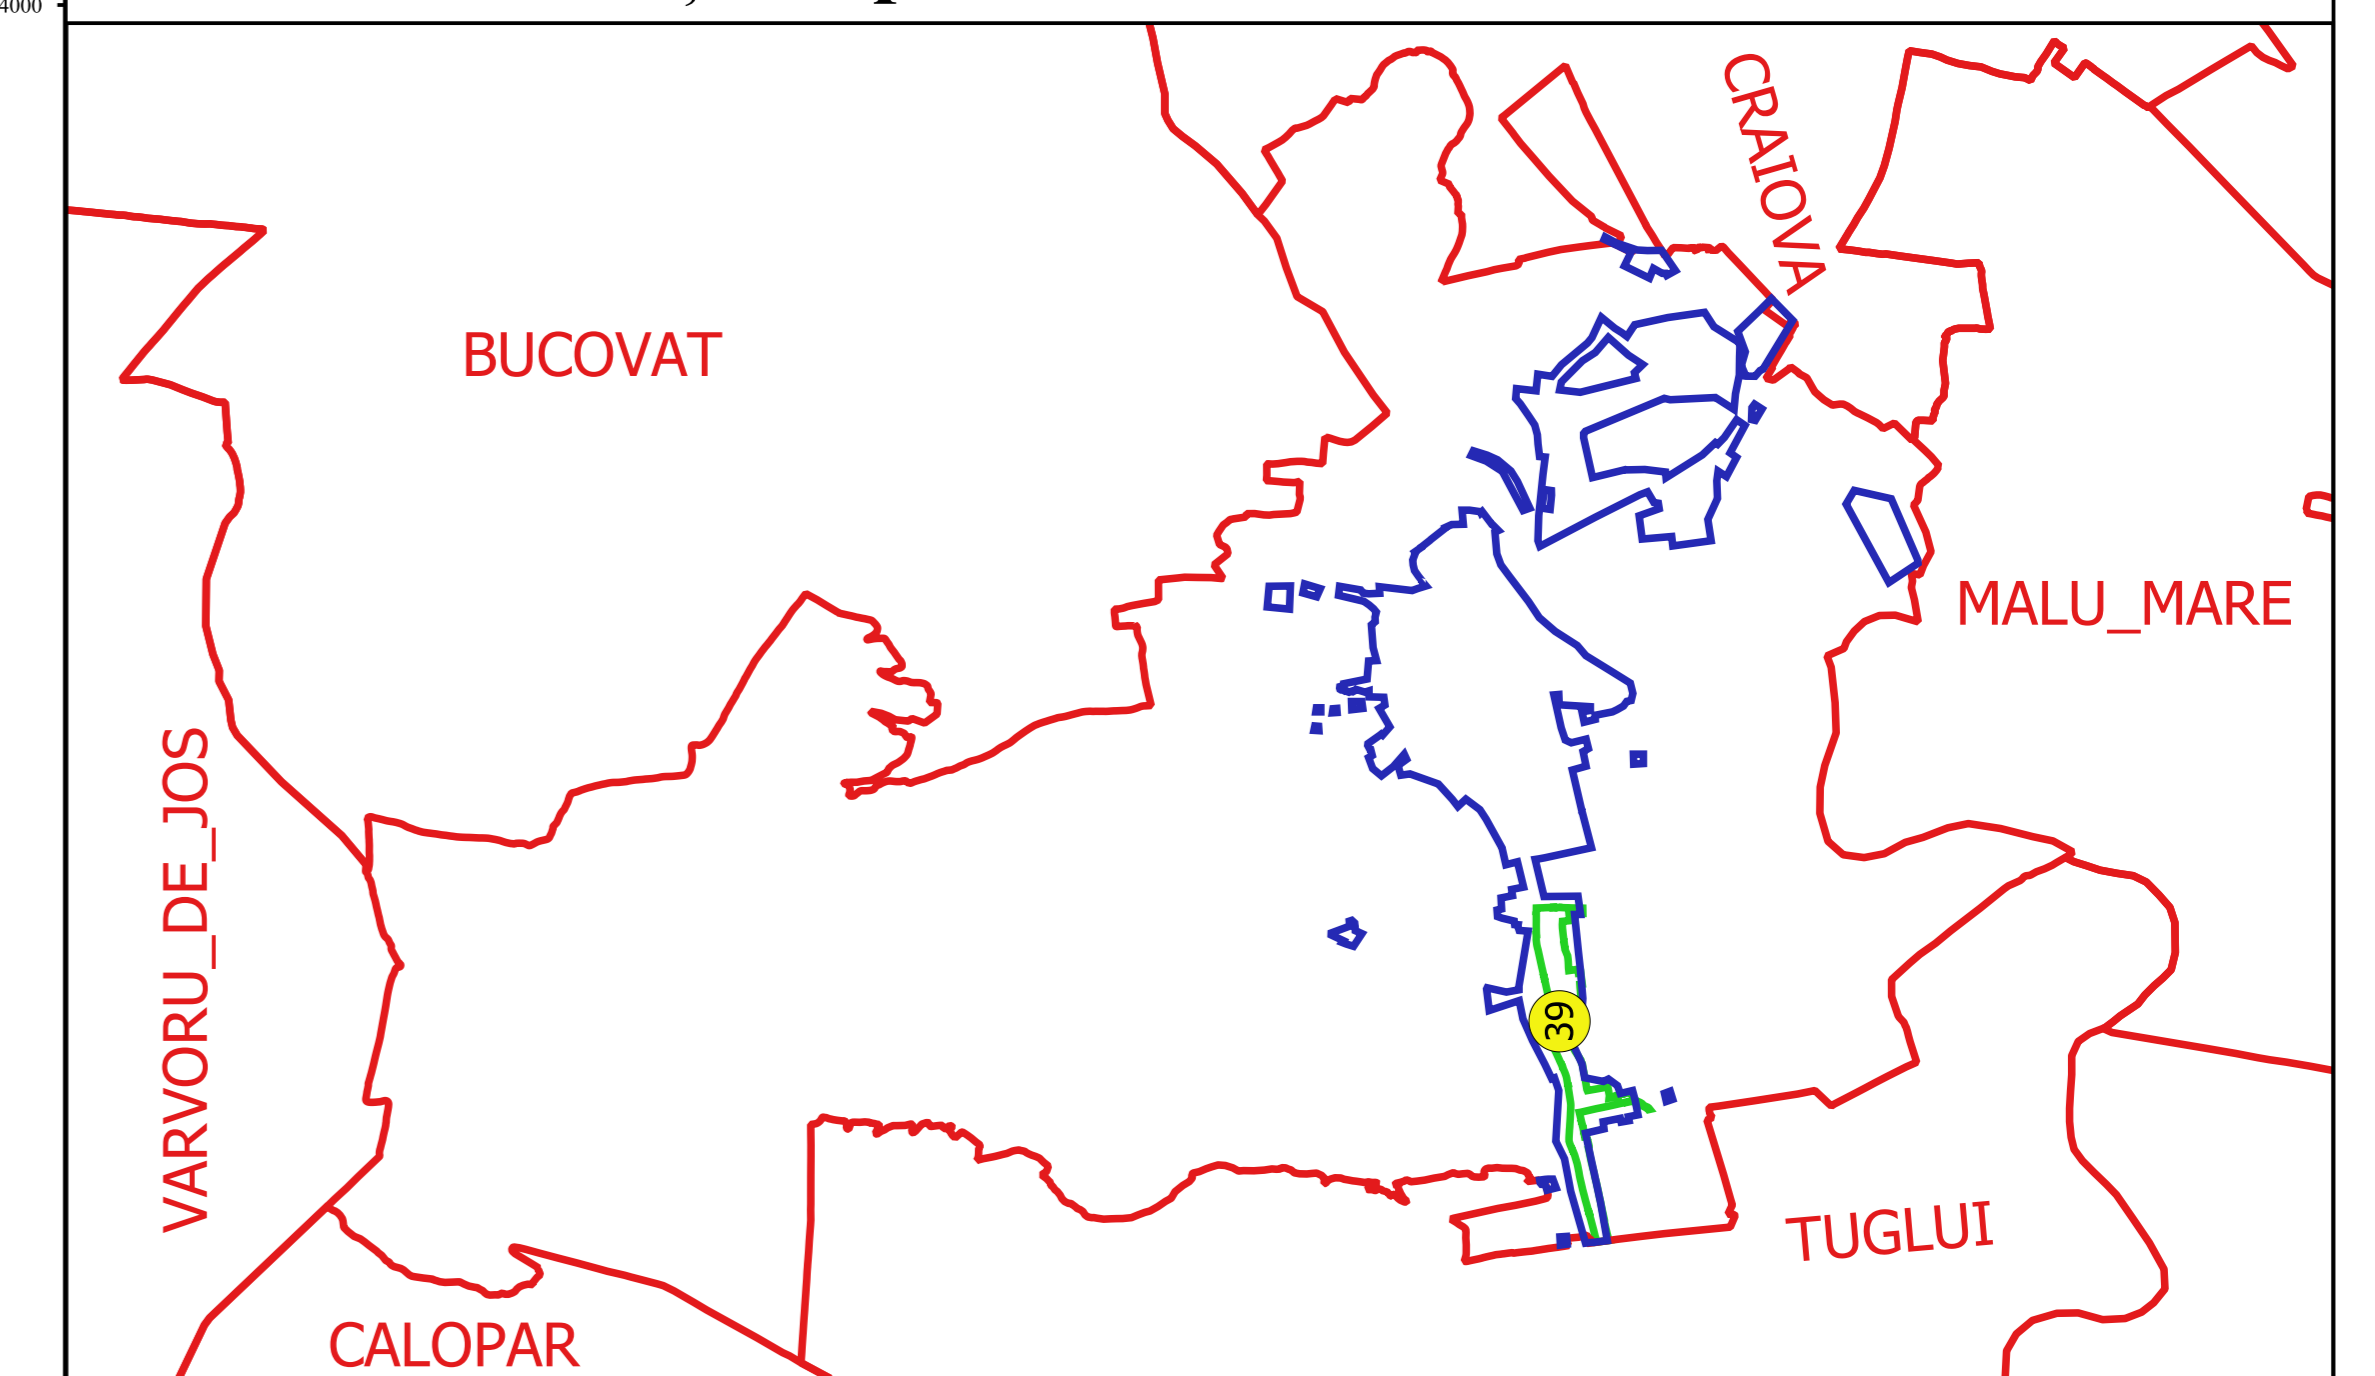

Proiectant
 INC. CADASTRU
 Nr. 149/13386-C1
 13386-C1
 13386-C1
 13386-C1