



**PLAN CADASTRAL**  
**JUDEȚ DOLJ, UAT PODARI**  
**Sectorul Cadastral 39**  
**Spre publicare**  
**Scara 1:1000**  
**Sistem de proiecție "STEREO '70"**  
**- Plansa 5 -**

**Schița de racordare a planșelor**

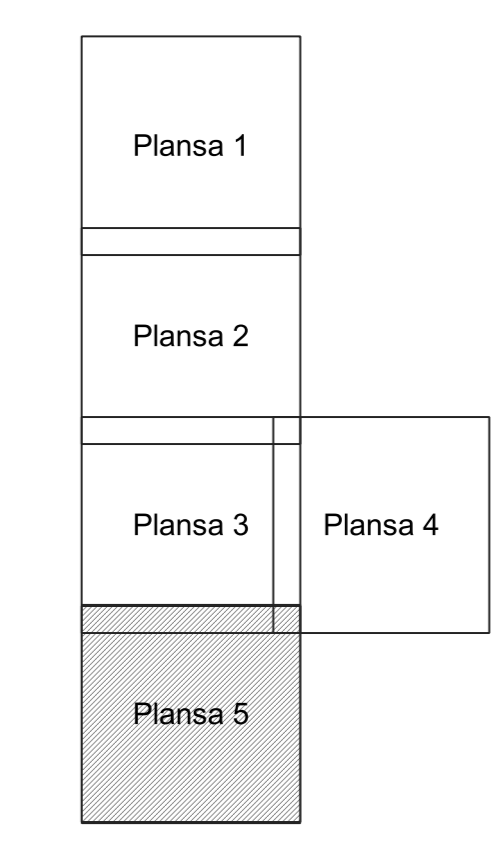

- Legendă**
- Limită sector
  - Limită UAT
  - Limită intravilan
  - Limită imobil
  - Limită construcții
  - Limită tarla
  - 39 Număr sector
  - 149 Numar\_administrativ
  - 13386 Număr imobil
  - 13386-C1 Număr construcții
  - 4 Număr tarla
  - NC 39334 Toponimie

**Schița dispunerii sectorului cadastral**

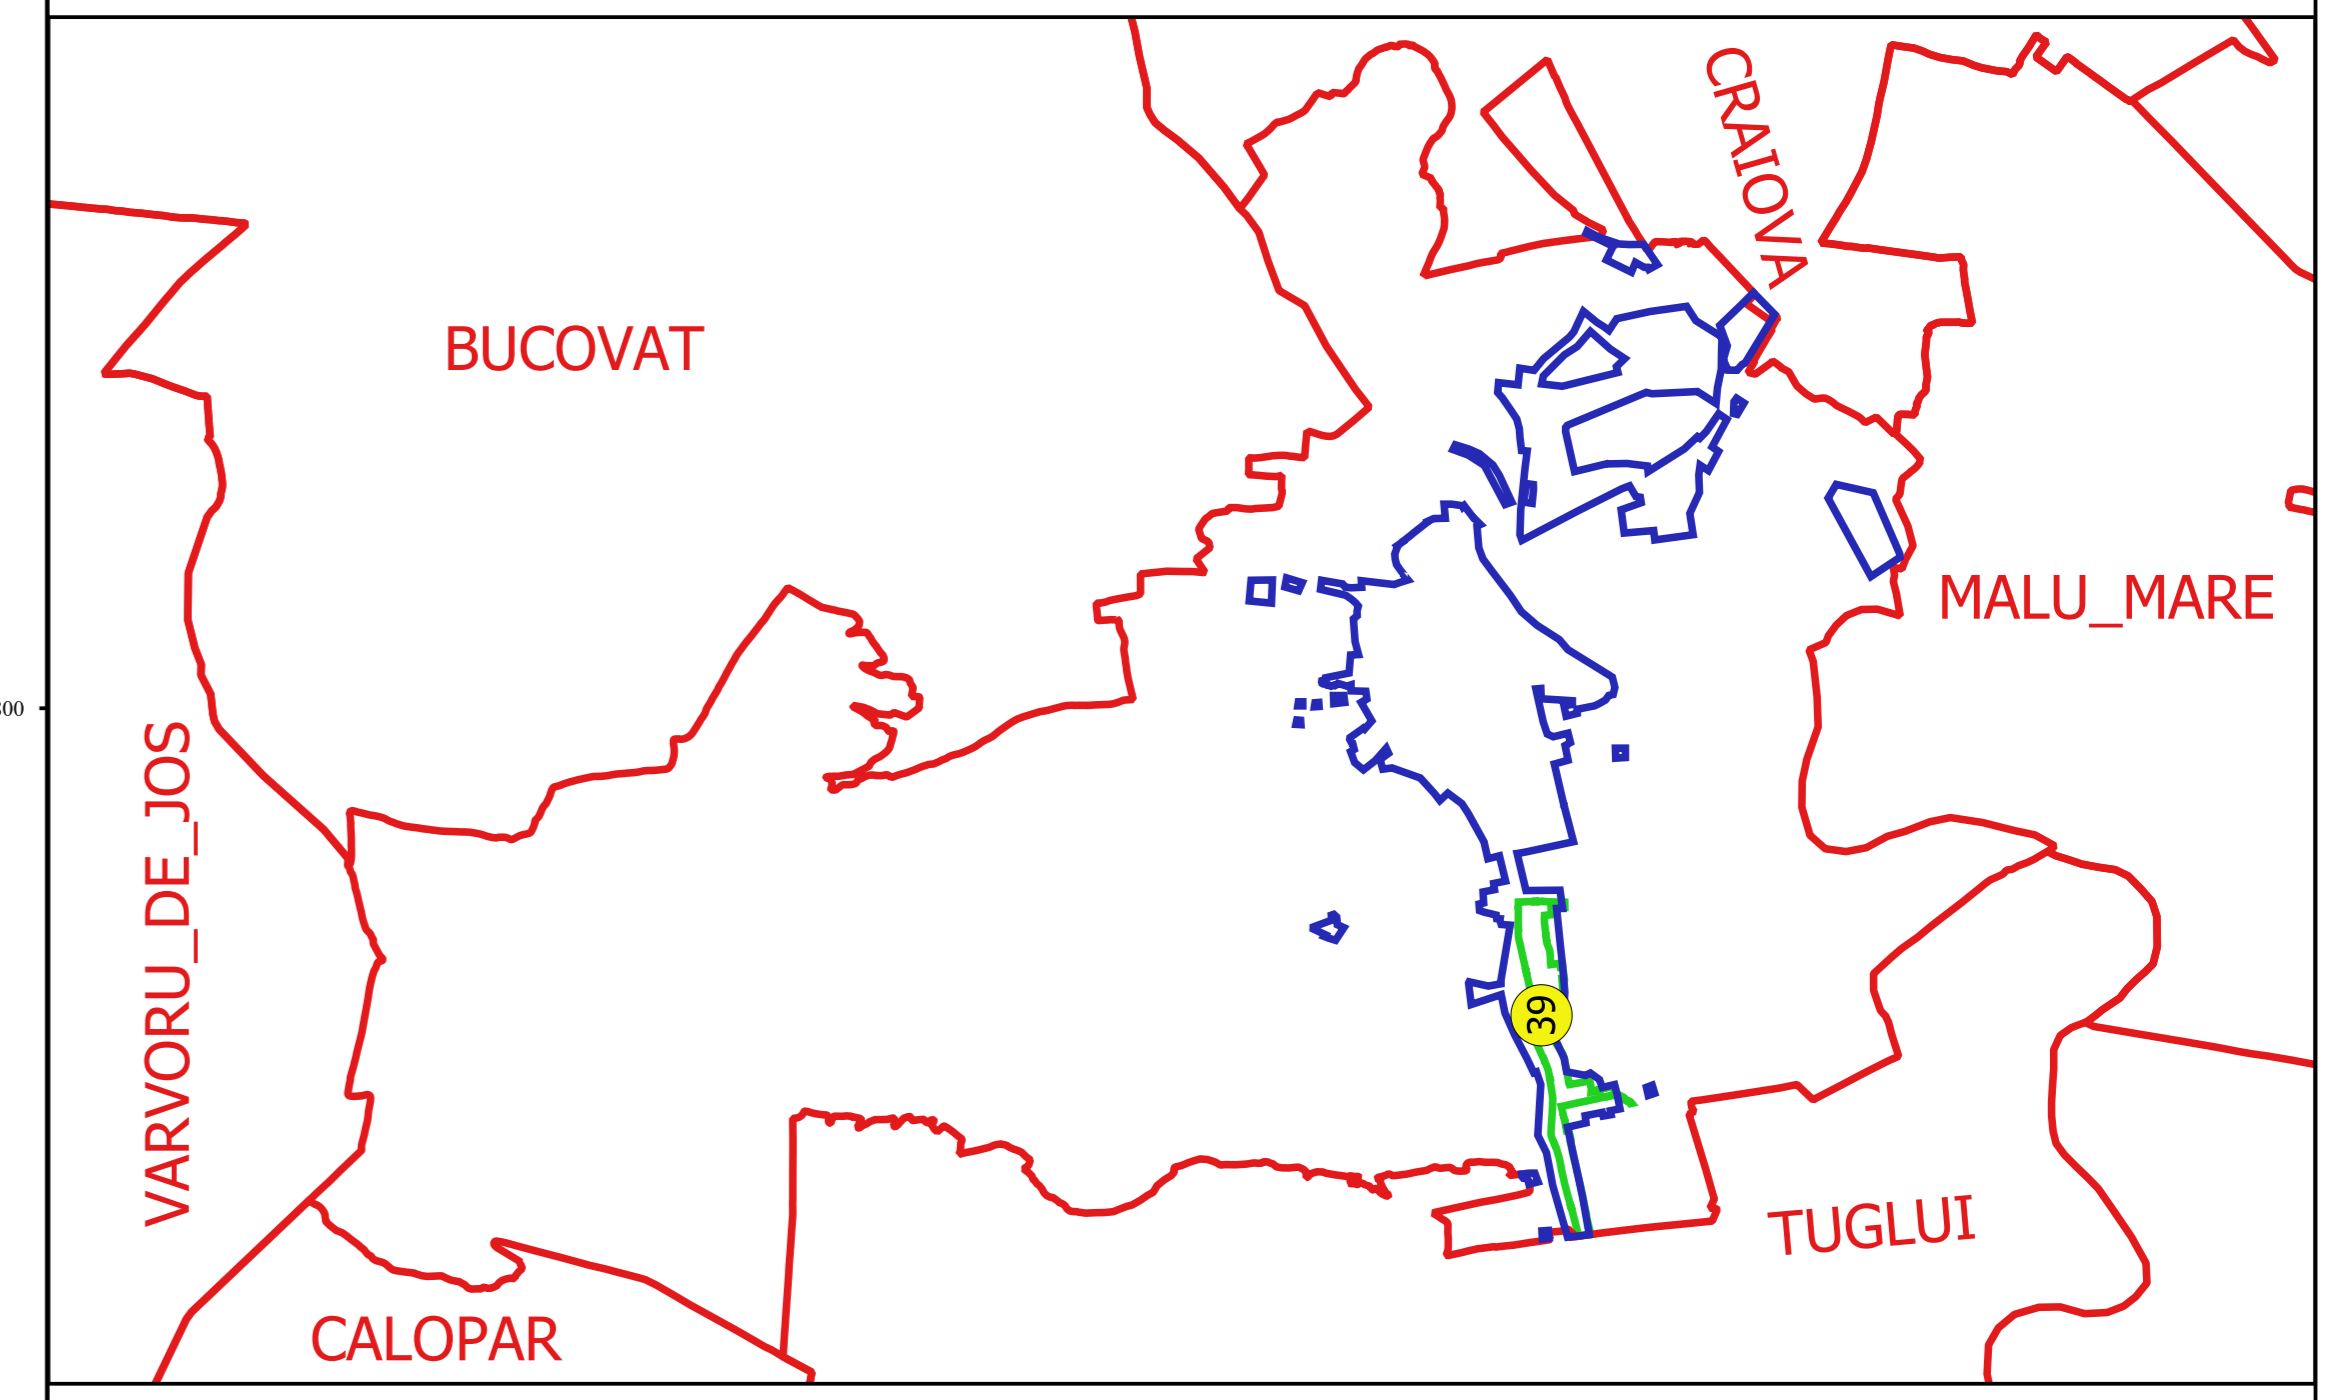

Proiectant  
 SC CADASTRU CADASTRU SRL  
 Nr. 149/2007  
 13.01.2018  
 Data: .....