


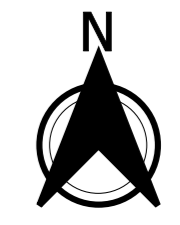

**PLAN CADASTRAL**  
**JUDEȚ DOLJ, UAT PODARI**  
**Sectorul Cadastral 40**  
**Spre publicare**  
**Scara 1:1000**  
**Sistem de proiecție "STEREO '70"**  
**- Plansa 3 -**

**Schița de racordare a planșelor**


Plansa 1	Plansa 2
Plansa 3	Plansa 4
Plansa 5	Plansa 6



**Legendă**

- Limită sector
- Limită UAT
- Limită intravilan
- Limită imobil
- Limită construcții
- 40 Număr sector
- 10734 Număr imobil
- 11757-C1 Număr construcții
- Canal 56 Toponimie

**Schița dispunerii sectorului cadastral**

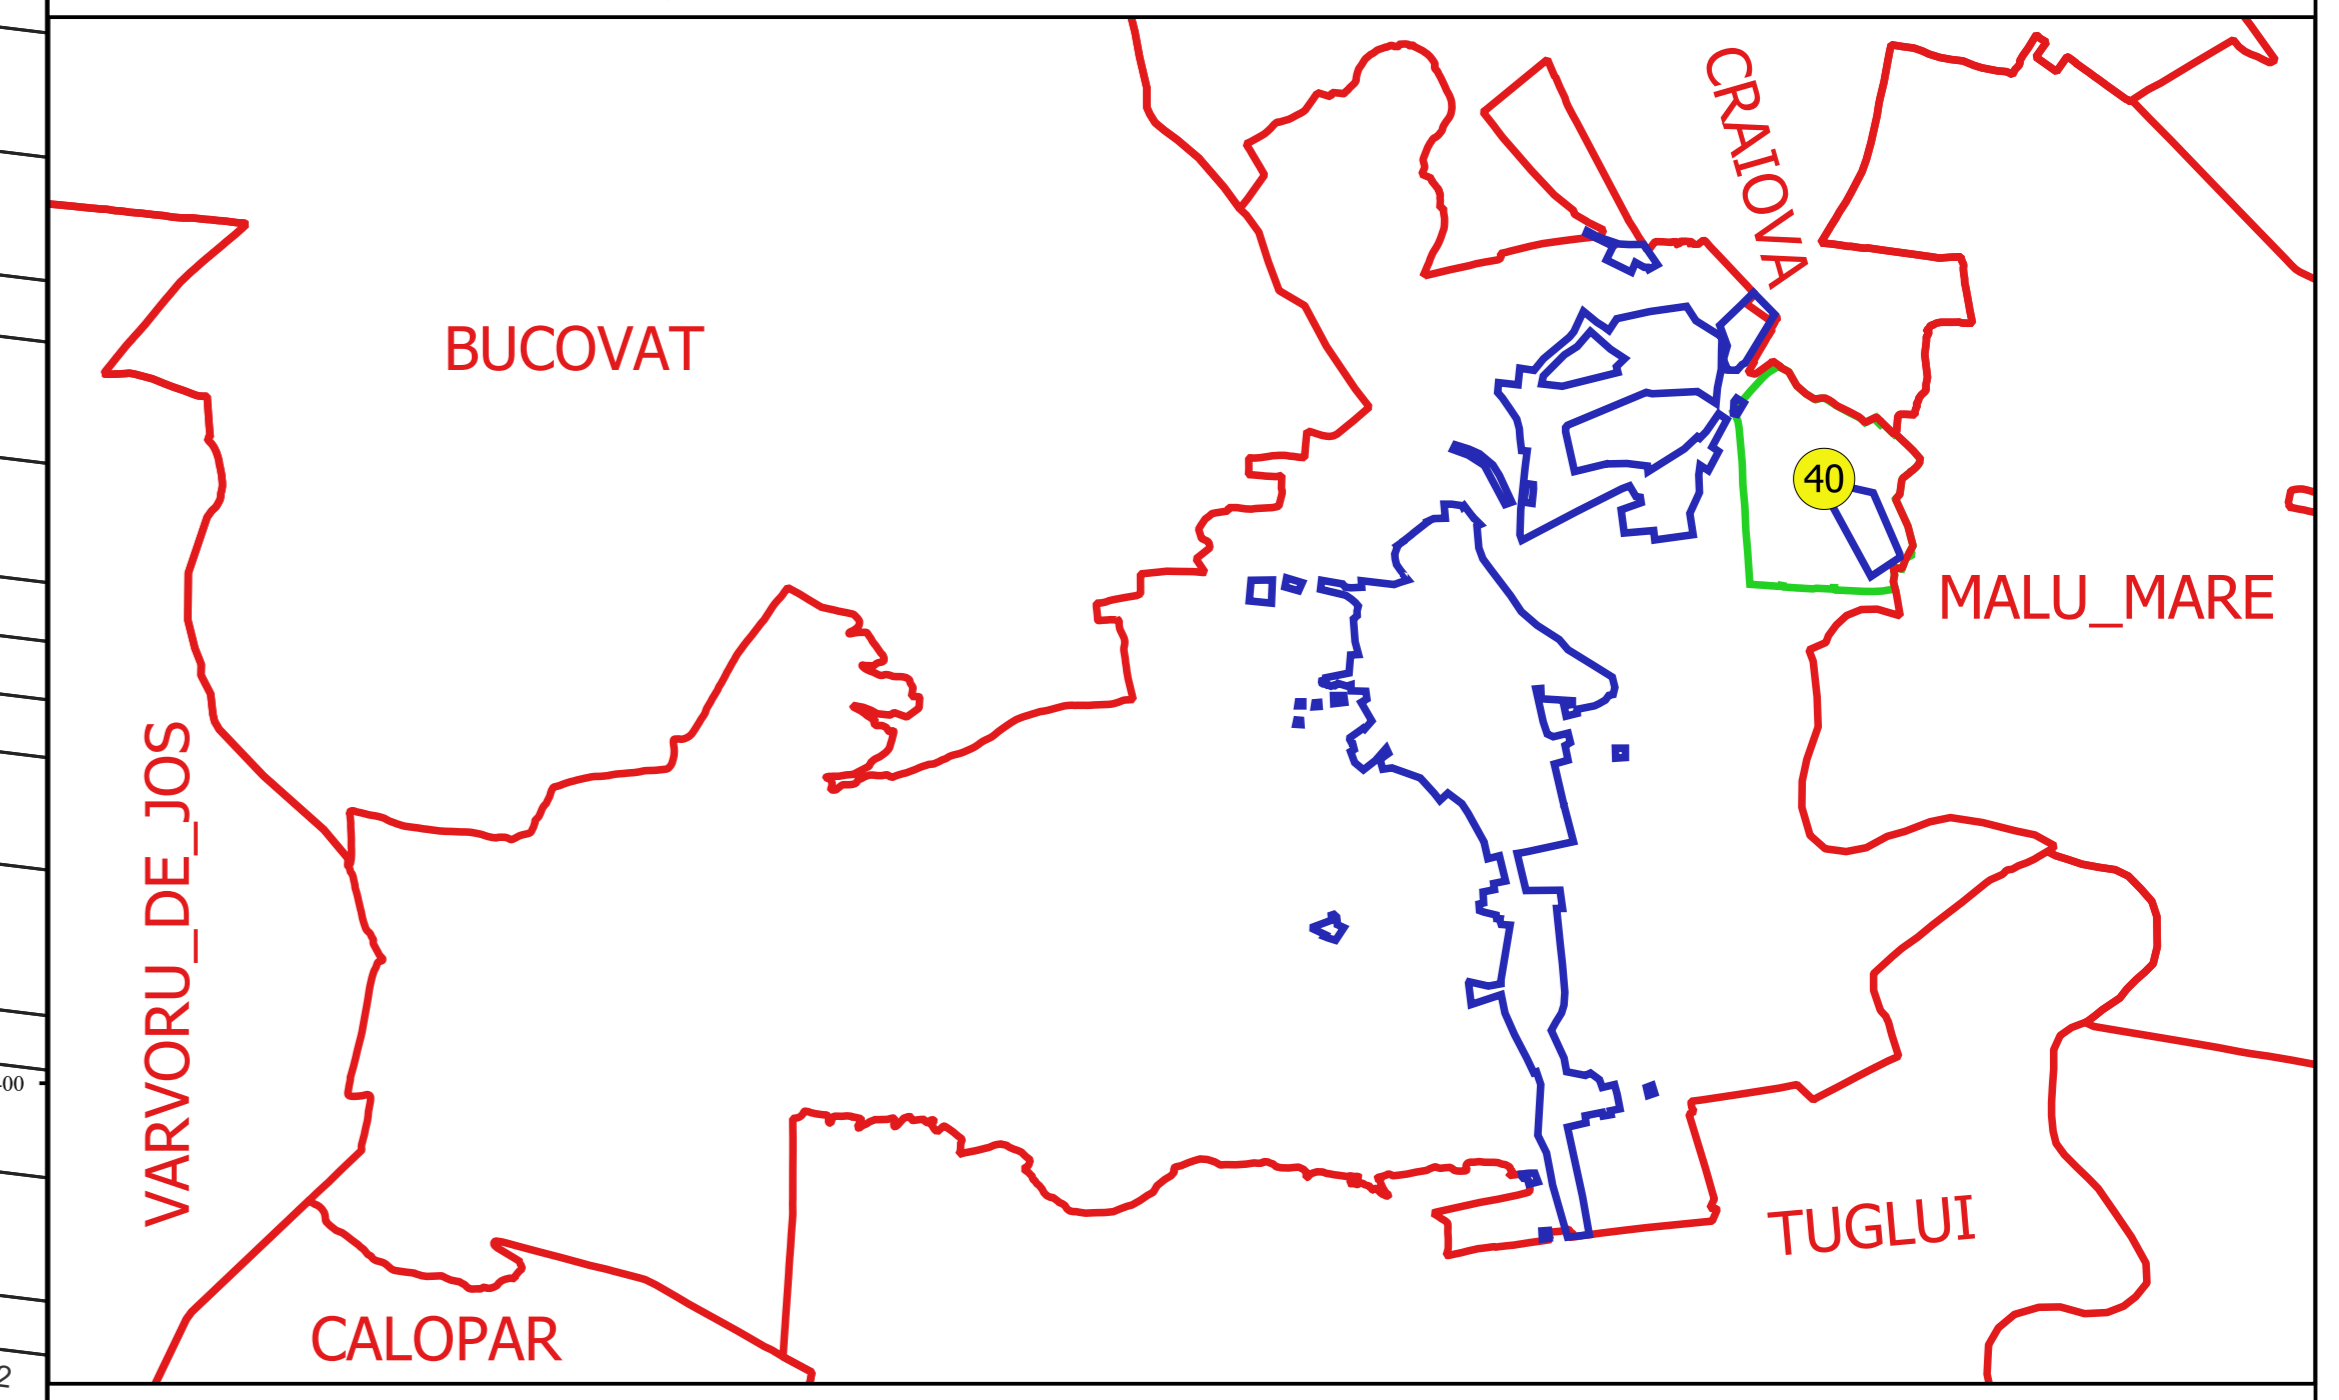

Proiectant  
 SC CADASTRU CADASTRU SRL  
 Ing. TUDOR CONSTANTIN  
 11.11.2018