


PLAN CADASTRAL
JUDEȚ DOLJ, UAT PODARI
Sectorul Cadastral 44
Spre publicare
Scara 1:1000
Sistem de proiecție "STEREO '70"
- Plansa 4 -


Schița de racordare a planșelor

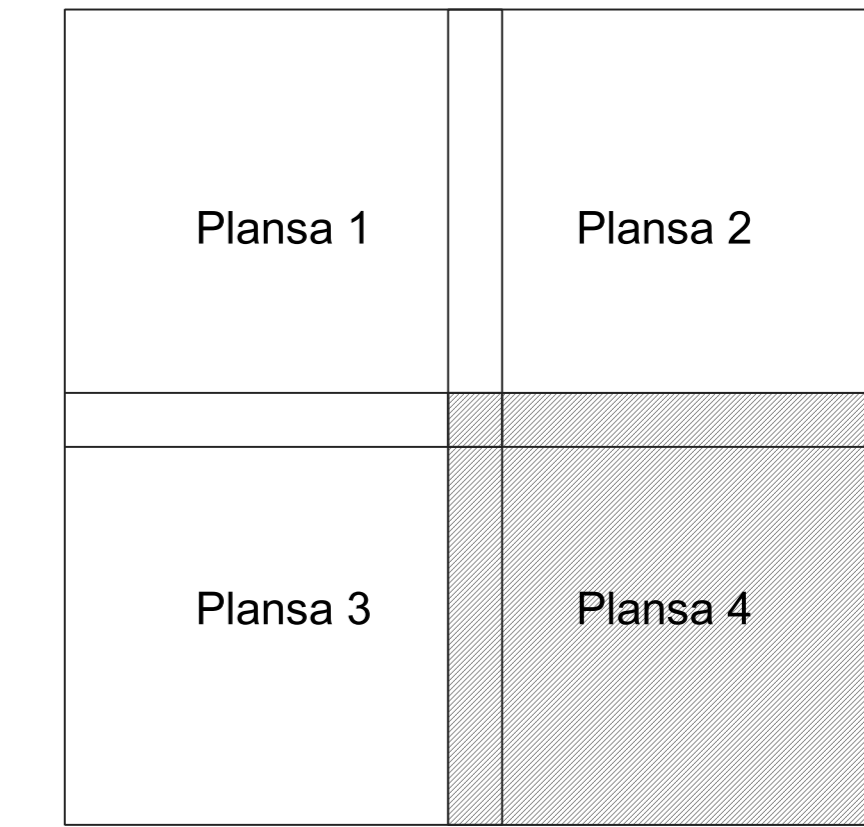

Legendă

- Limită sector
- Limită UAT
- Limită intravilan
- Limită imobil
- Limită construcții
- 44 Număr sector
- 136, 138 Număr administrativ
- 10260 Număr imobil
- 10051-C1 Număr construcții
- Canal 56 Toponimie

Schița dispunerii sectorului cadastral

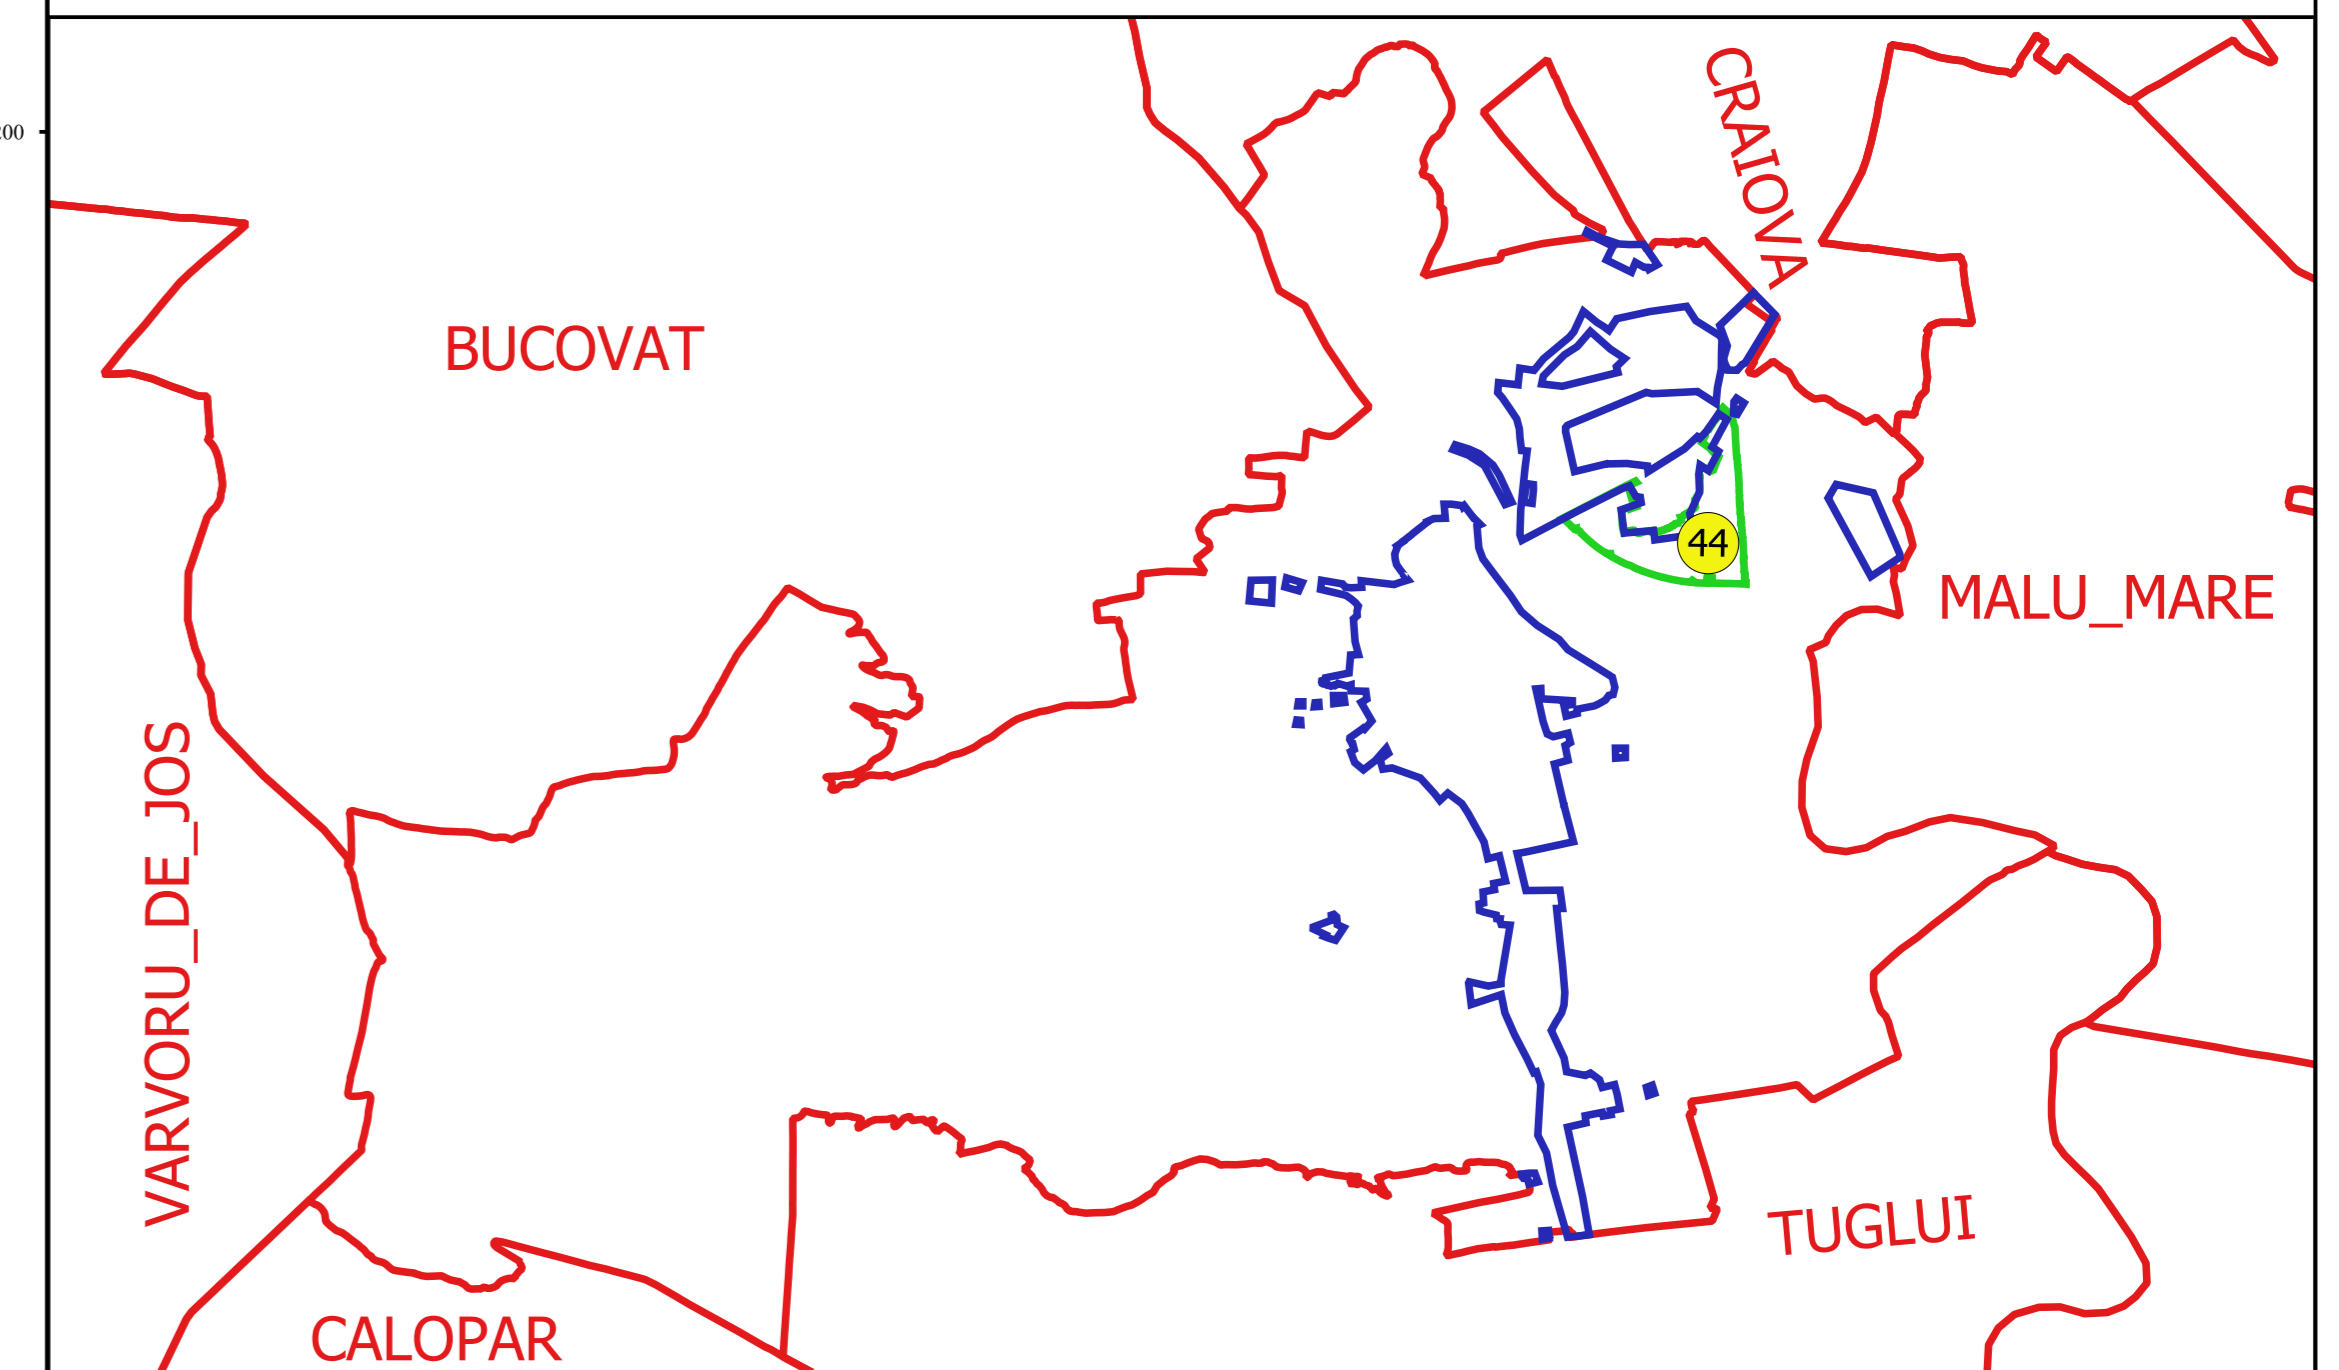

Proiectat de: **SC. CADASTRALA DOLJ**
 Ing. **ILIE CONSTANTIN**
 Data: **...**