


PLAN CADASTRAL
JUDEȚ DOLJ, UAT PODARI
Sectorul Cadastral 45
Spre publicare
Scara 1:2000
Sistem de proiecție "STEREO '70"
- Plansa 2 -

Schița de racordare a planșelor



- Legendă**
- Limită sector
 - Limită UAT
 - Limită intravilan
 - Limită imobil
 - Limită construcții
 - Număr sector
 - 10421 Număr imobil
 - 10406-C1 Număr construcții
 - Canal 56 Toponimie

Schița dispunerii sectorului cadastral

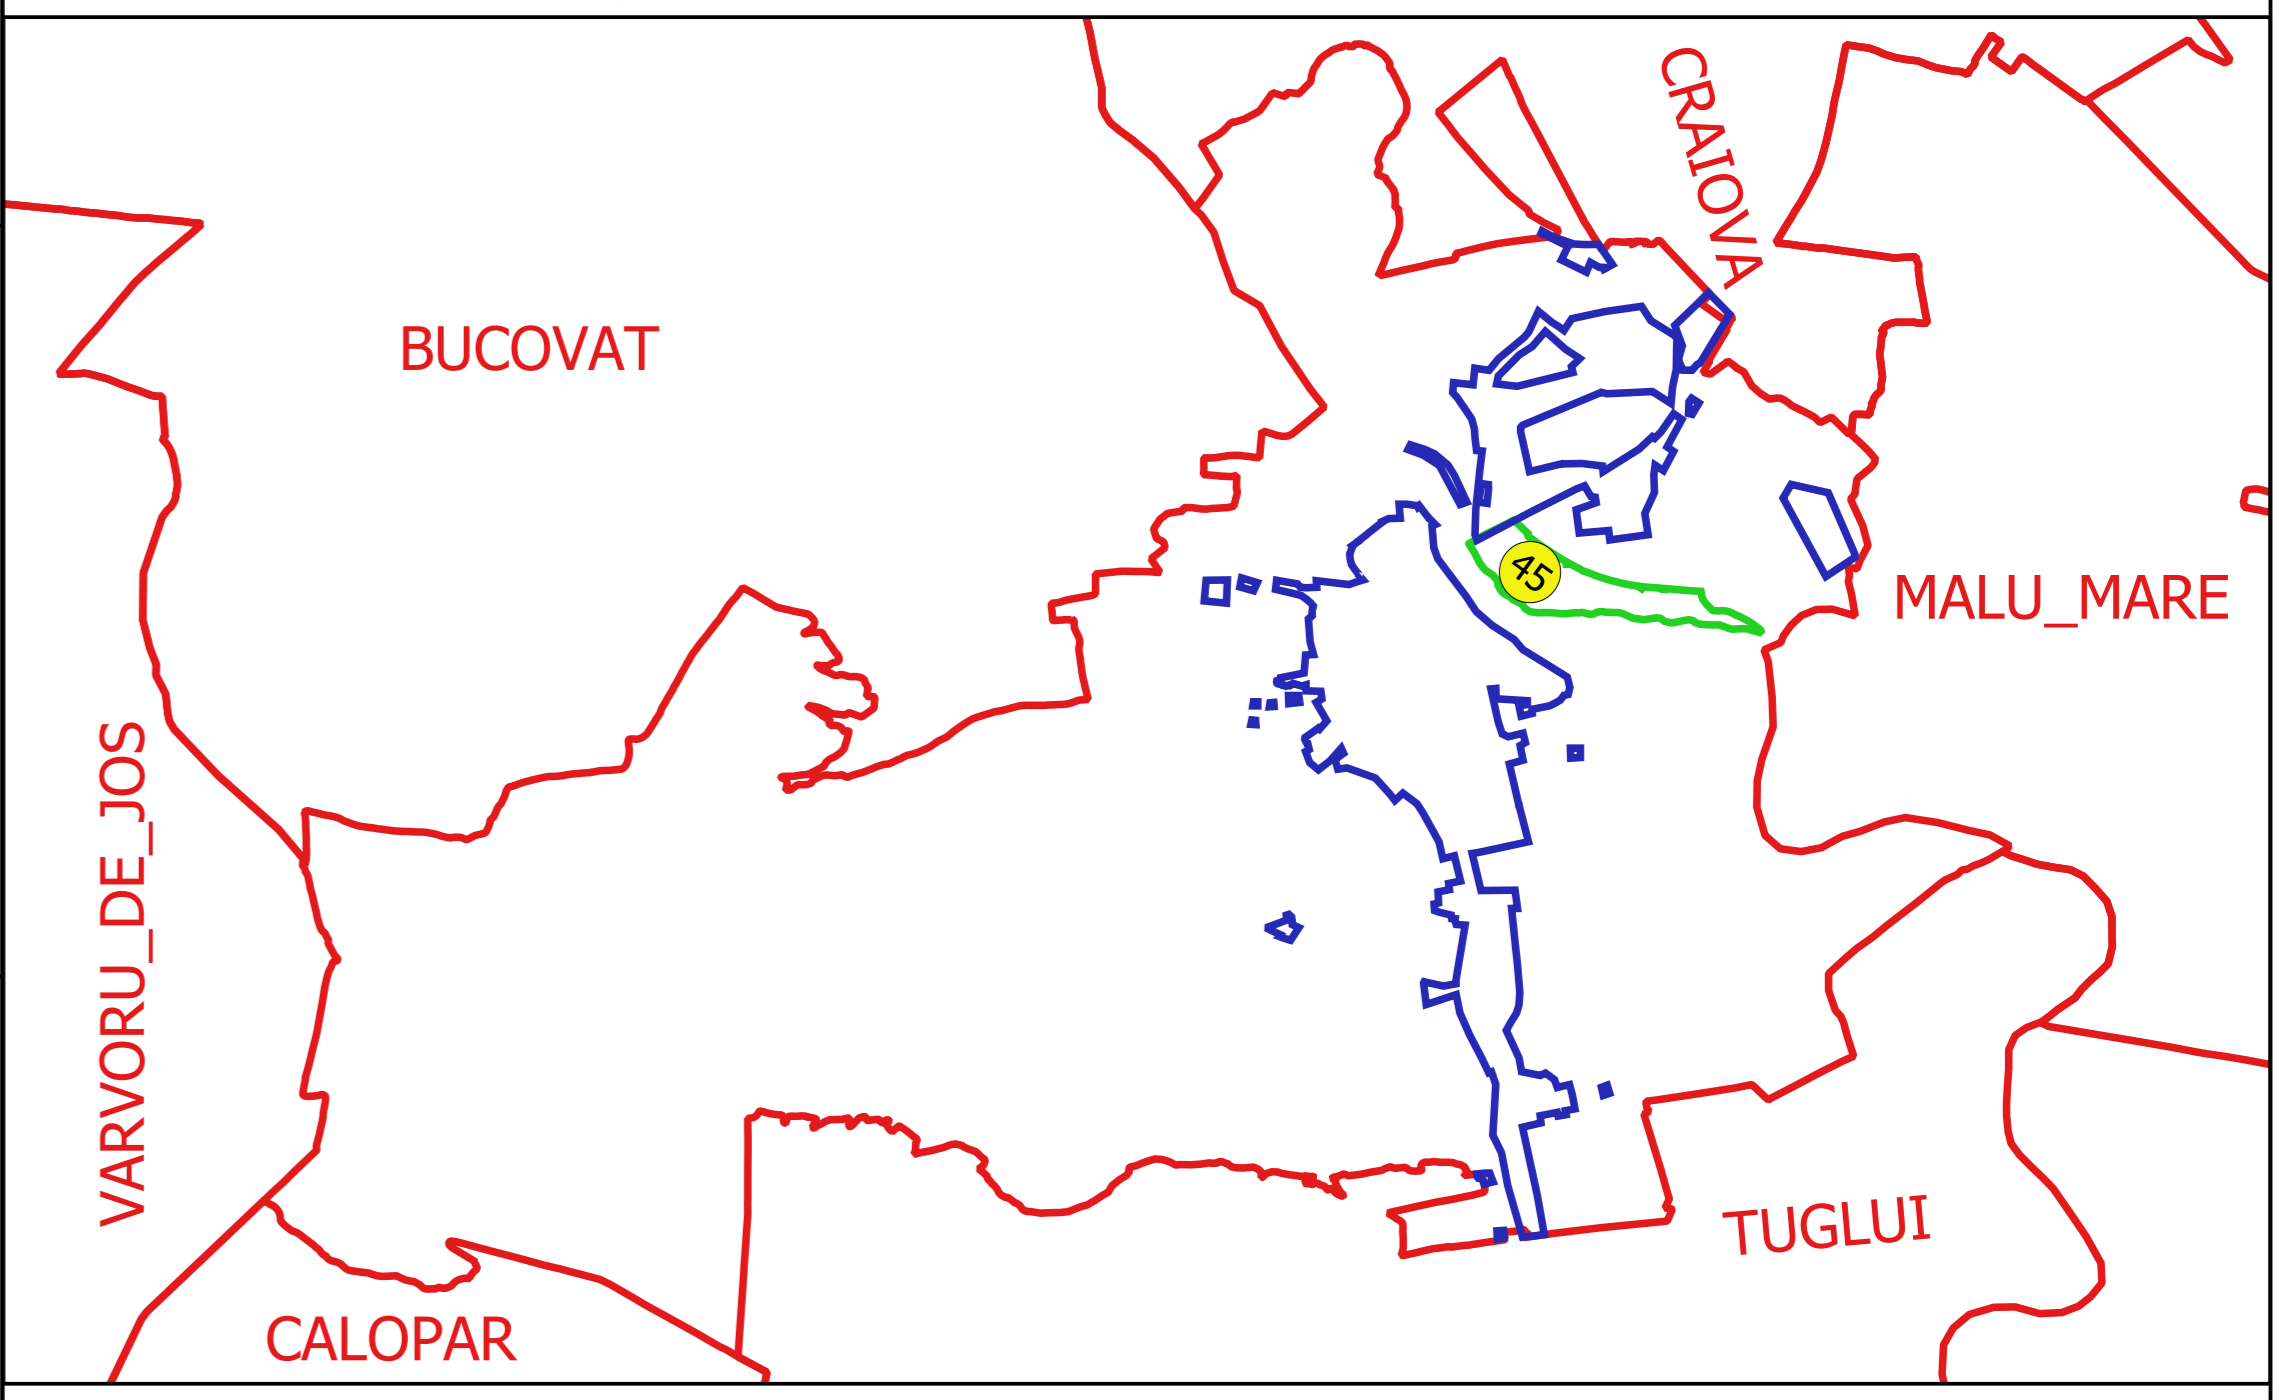

Proiectant
 SC CADASTRU DOLJ SRL
 Ing. TIBU CONSTANTIN
 11.10.2018