



PLAN CADASTRAL
JUDEȚ DOLJ, UAT PODARI
Sectorul Cadastral 46
Spre publicare
Scara 1:1000
Sistem de proiecție "STEREO '70"
- Plansa 5 -

Schița de racordare a planșelor

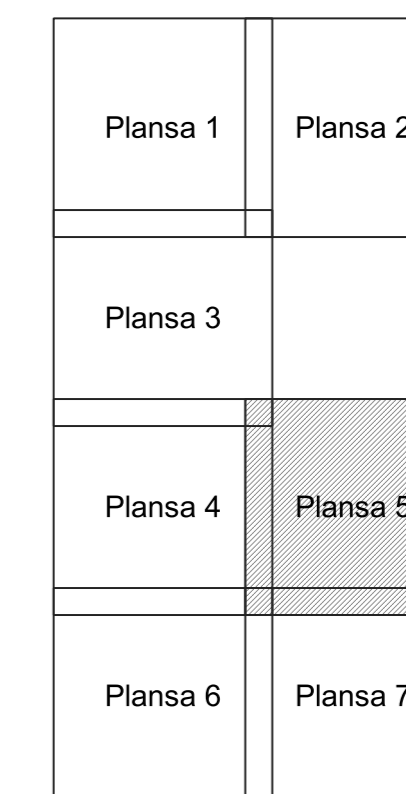

- Legendă**
- Limită sector
 - Limită UAT
 - Limită intravilan
 - Limită imobil
 - Limită tarla
 - 46 Număr sector
 - 10 Număr administrativ
 - 16149-C3 Număr construcții
 - 41 Număr tarla
 - DC 2079/1 Toponimie

Schița dispunerii sectorului cadastral

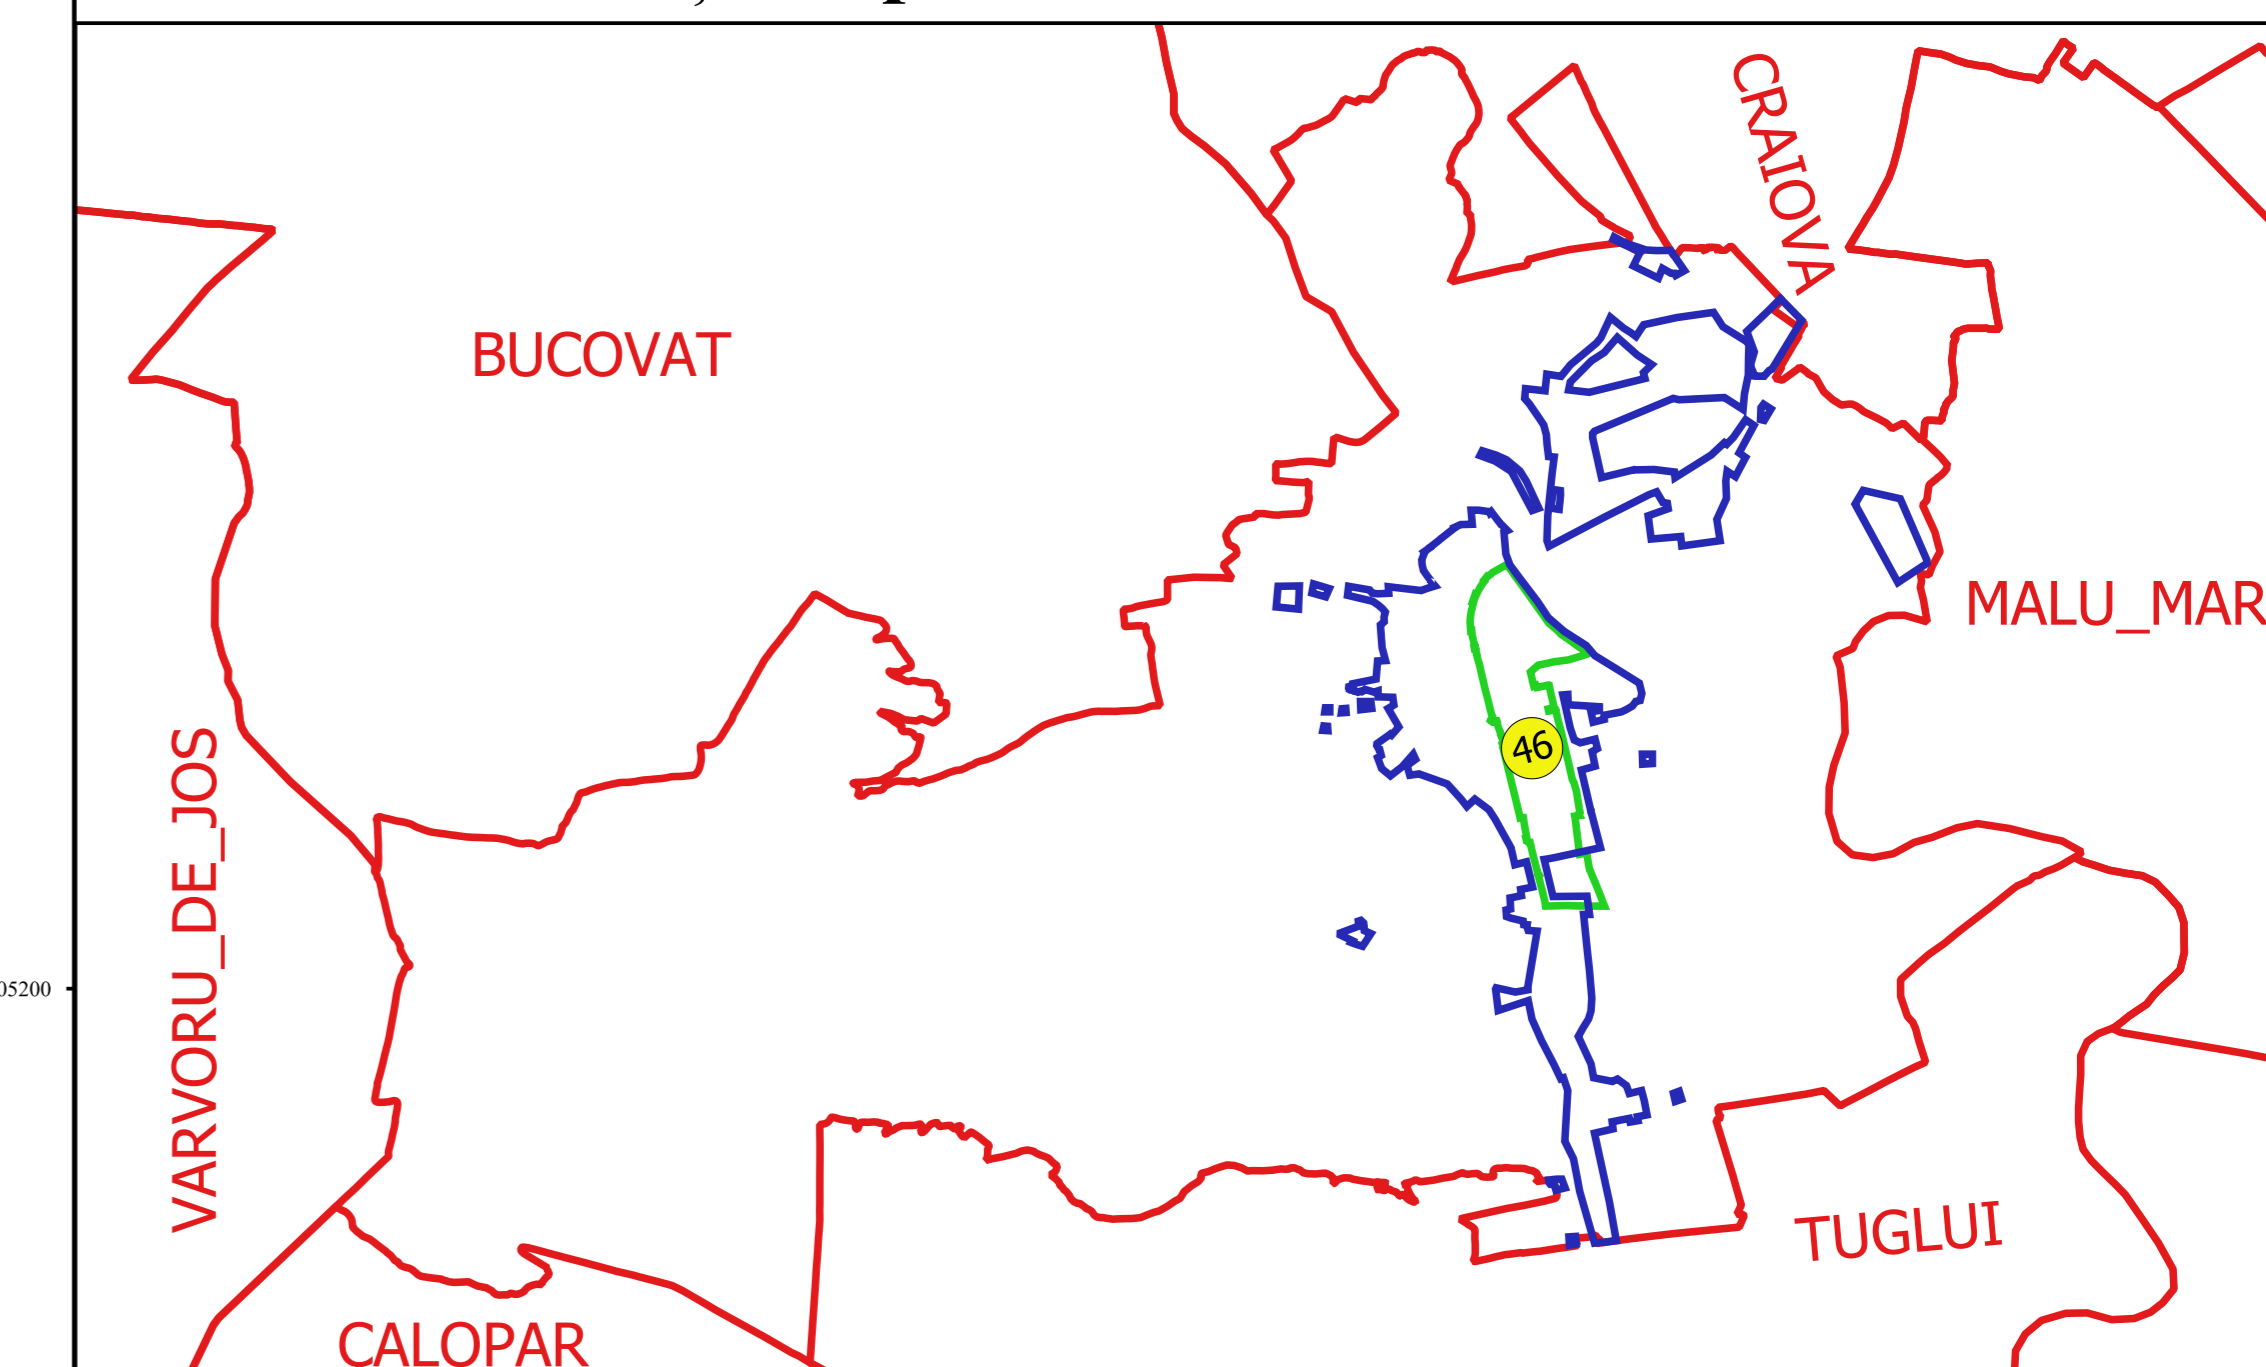

Proiectat de
 SC CADASTRU CADASTRU SRL
 Nr. 16149-C3/2019
 15.10.2019

