



**PLAN CADASTRAL**  
**JUDEȚ DOLJ, UAT PODARI**  
**Sectorul Cadastral 47**  
**Spre publicare**  
**Scara 1:1000**  
**Sistem de proiecție "STEREO '70"**  
**- Plansa 5 -**

**Schița de racordare a planșelor**


Plansa 1	Plansa 2	Plansa 3
Plansa 4	Plansa 5	
Plansa 6	Plansa 7	



**Legendă**

- Limită sector
- Limită UAT
- Limită intravilan
- Limită imobil
- Limită construcții
- Limită tarla
- 47 Număr sector
- 1 Numar\_administrativ
- 15047 Număr imobil
- 15474-C1 Număr construcții
- 37 Număr tarla
- Hc 57 Toponimie

**Schița dispunerii sectorului cadastral**

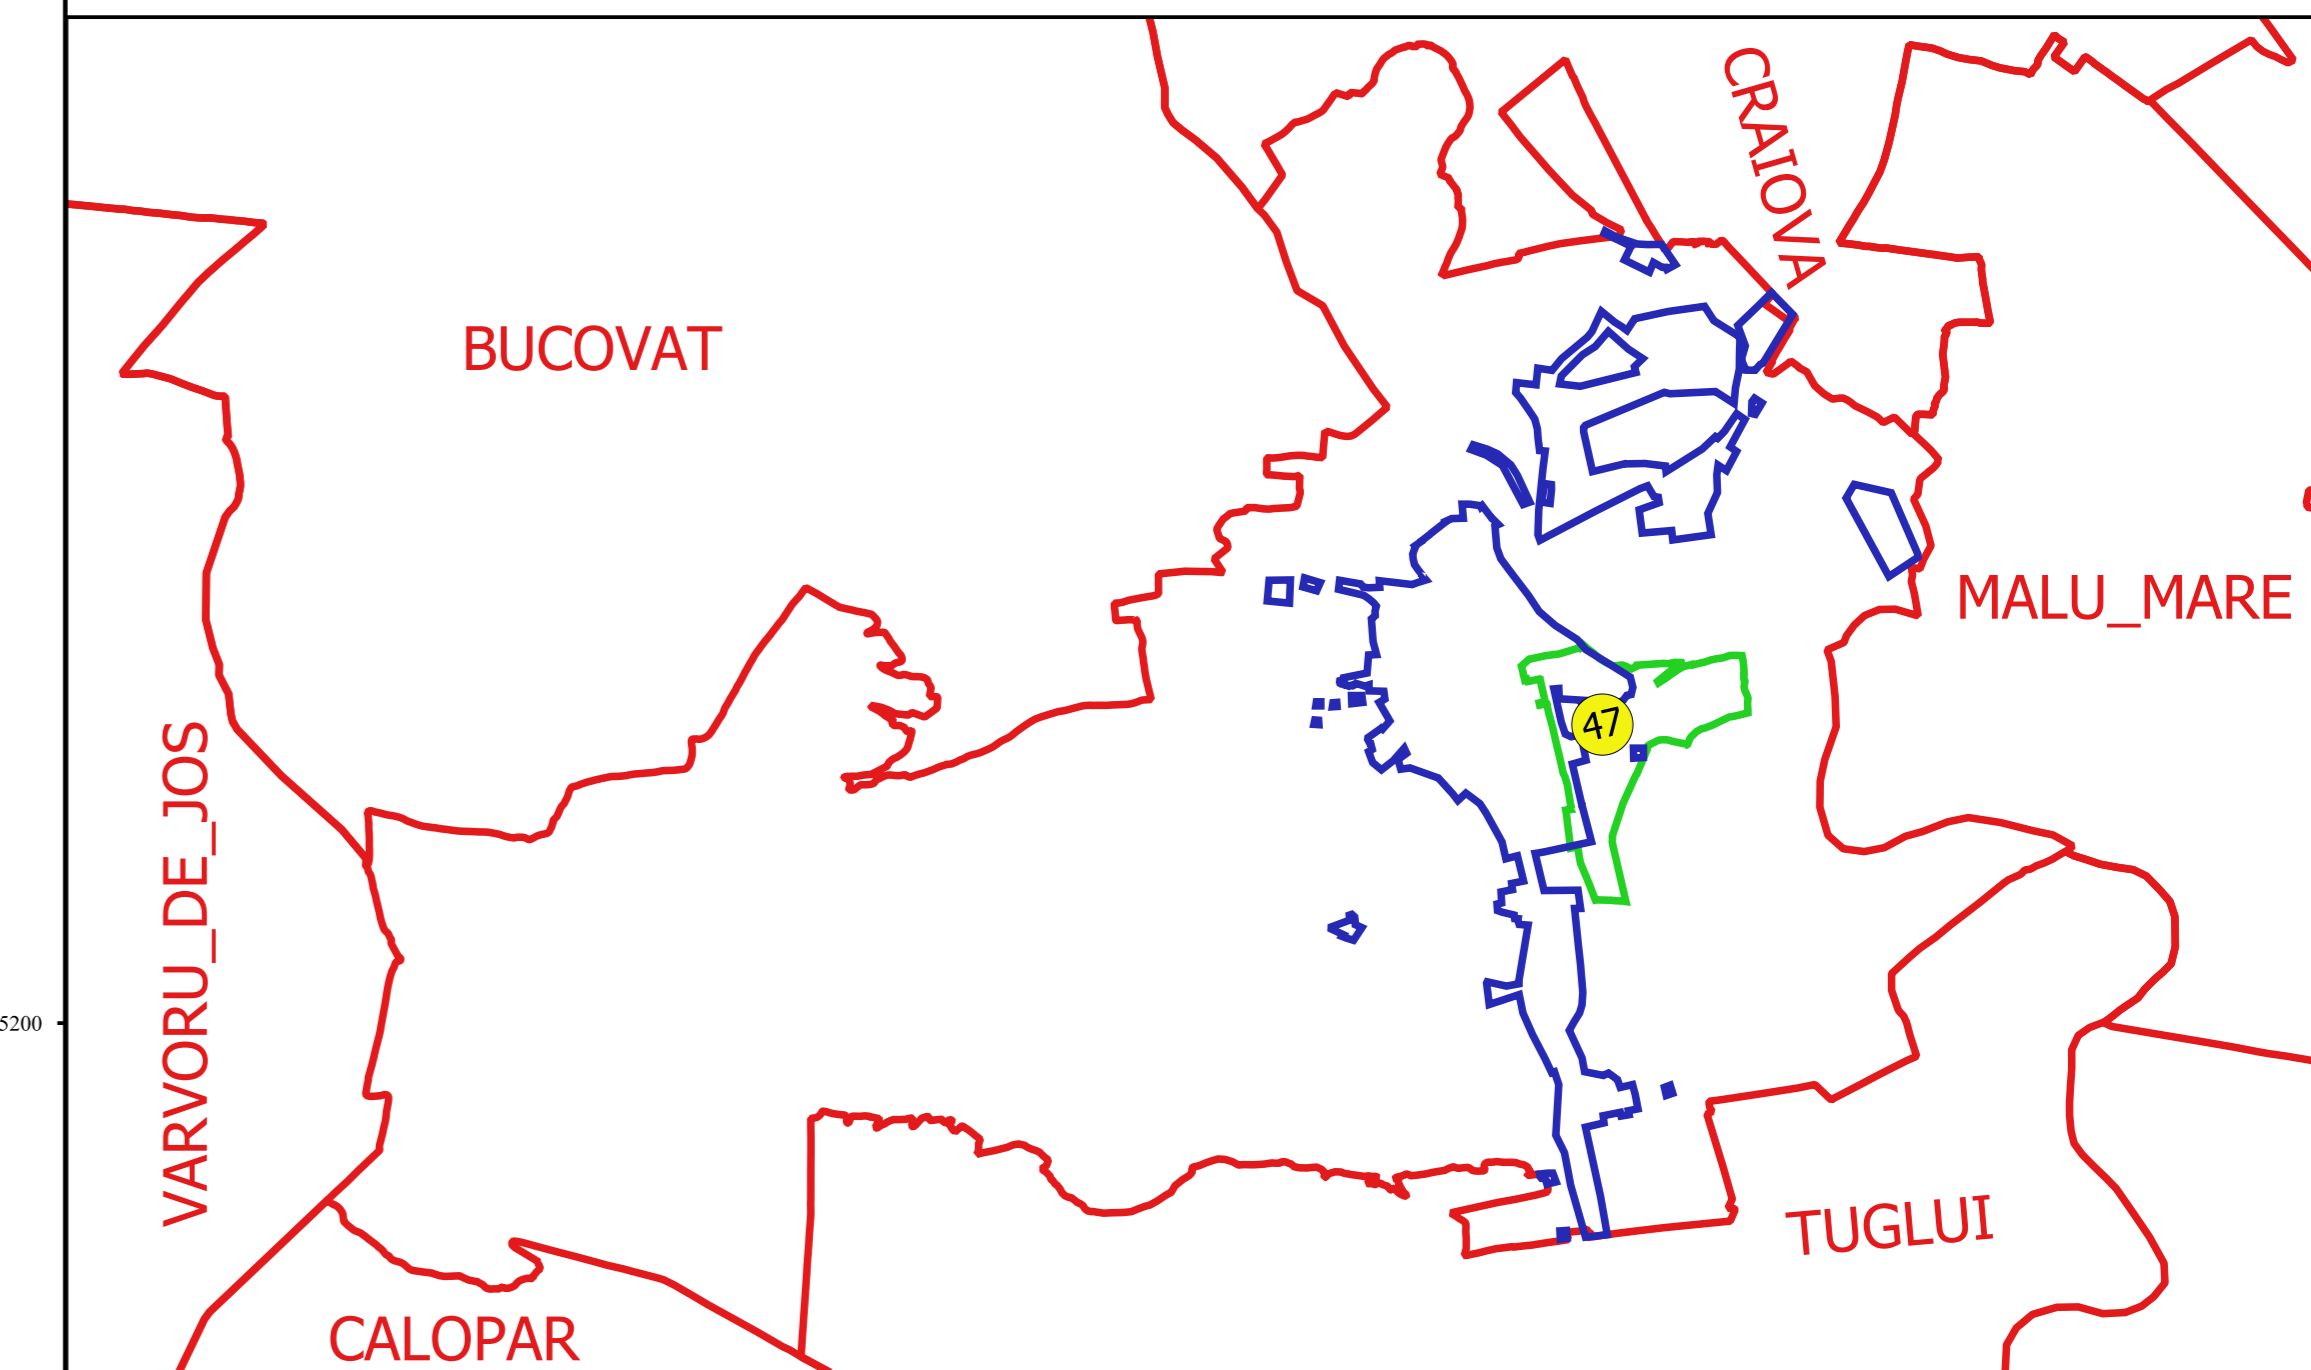

Proiectant  
 SC CADASTRU DOLJ  
 Nr. 15474-C1  
 15.10.2018