


**PLAN CADASTRAL  
JUDEȚ DOLJ, UAT PODARI  
Sectorul Cadastral 47  
Spre publicare  
Scara 1:1000  
Sistem de proiecție "STEREO '70"  
- Plansa 7 -**


**Schița de racordare a planșelor**

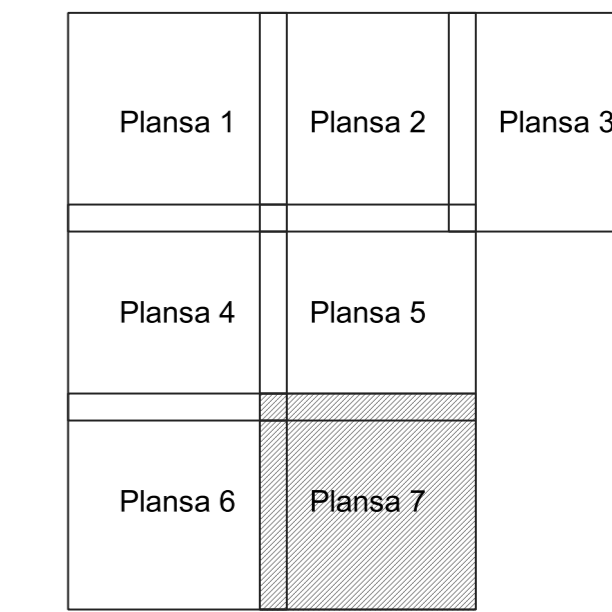

**Legendă**

- Limită sector
- Limită UAT
- Limită intravilan
- Limită imobil
- Limită construcții
- Limită tarla
- 47 Număr sector
- 1 Numar\_administrativ
- 15047 Număr imobil
- 15474-C1 Număr construcții
- 37 Număr tarla
- Hc 57 Toponimie

**Schița dispunerii sectorului cadastral**

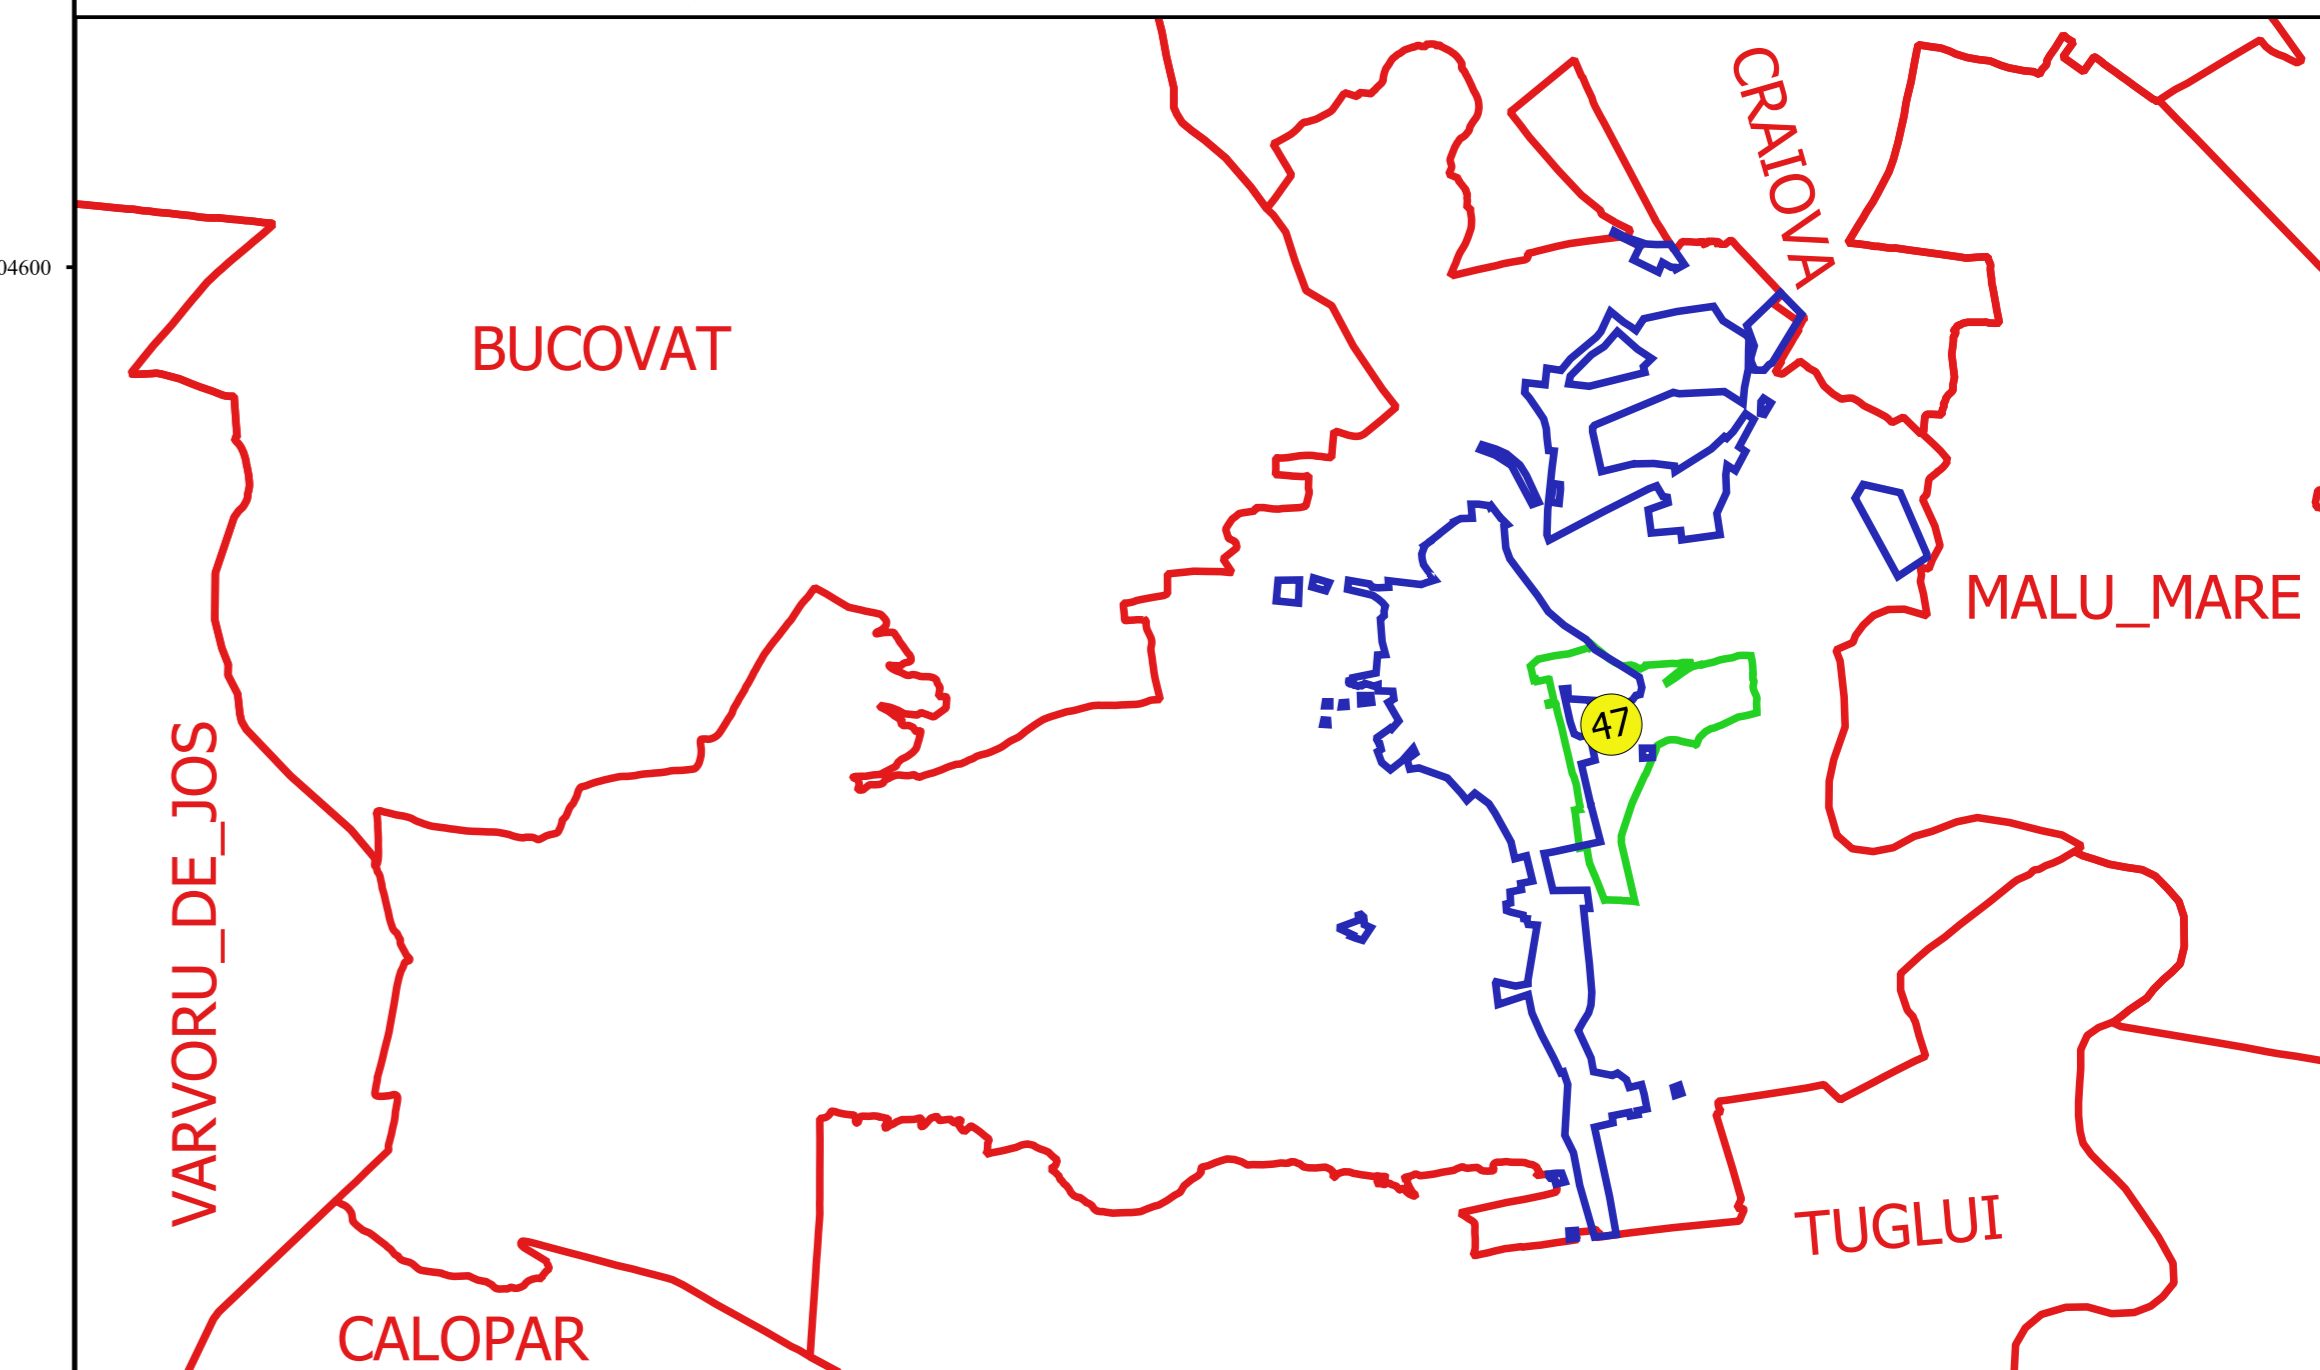

Proiectant  
SC CADASTRU DOLJ  
Ing. TIBU CONSTANTIN  
15.10.2018