



PLAN CADASTRAL
JUDEȚ DOLJ, UAT PODARI
Sectorul Cadastral 48
Spre publicare
Scara 1:2000
Sistem de proiecție "STEREO '70"
- Plansa 1 -

Schița de racordare a planșelor

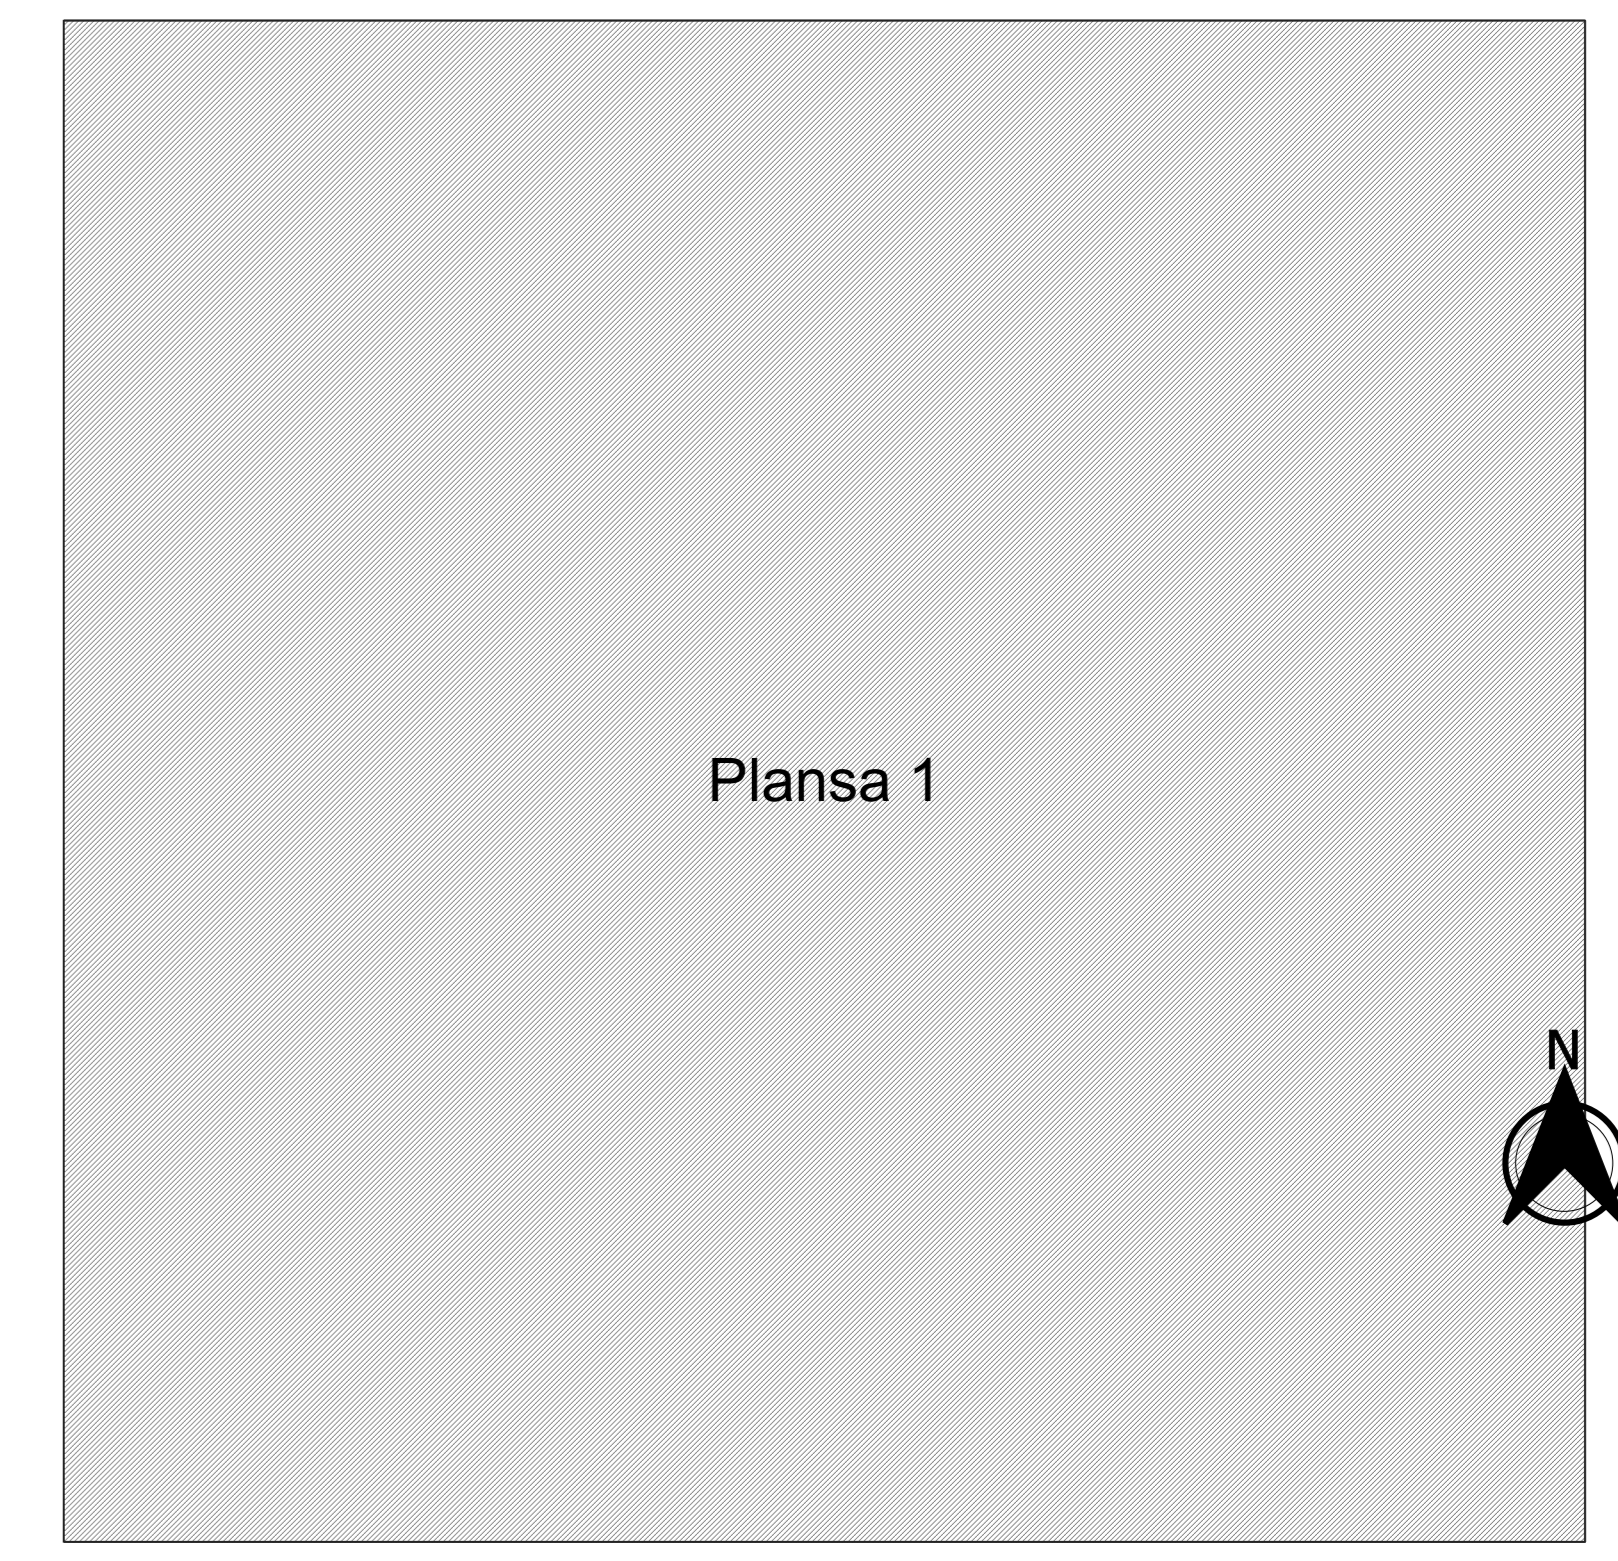

- Legendă**
- Limită sector
 - Limită UAT
 - Limită intravilan
 - Limită imobil
 - 48 Număr sector
 - 8672 Număr imobil
 - Toponimie

Schița dispunerii sectorului cadastral

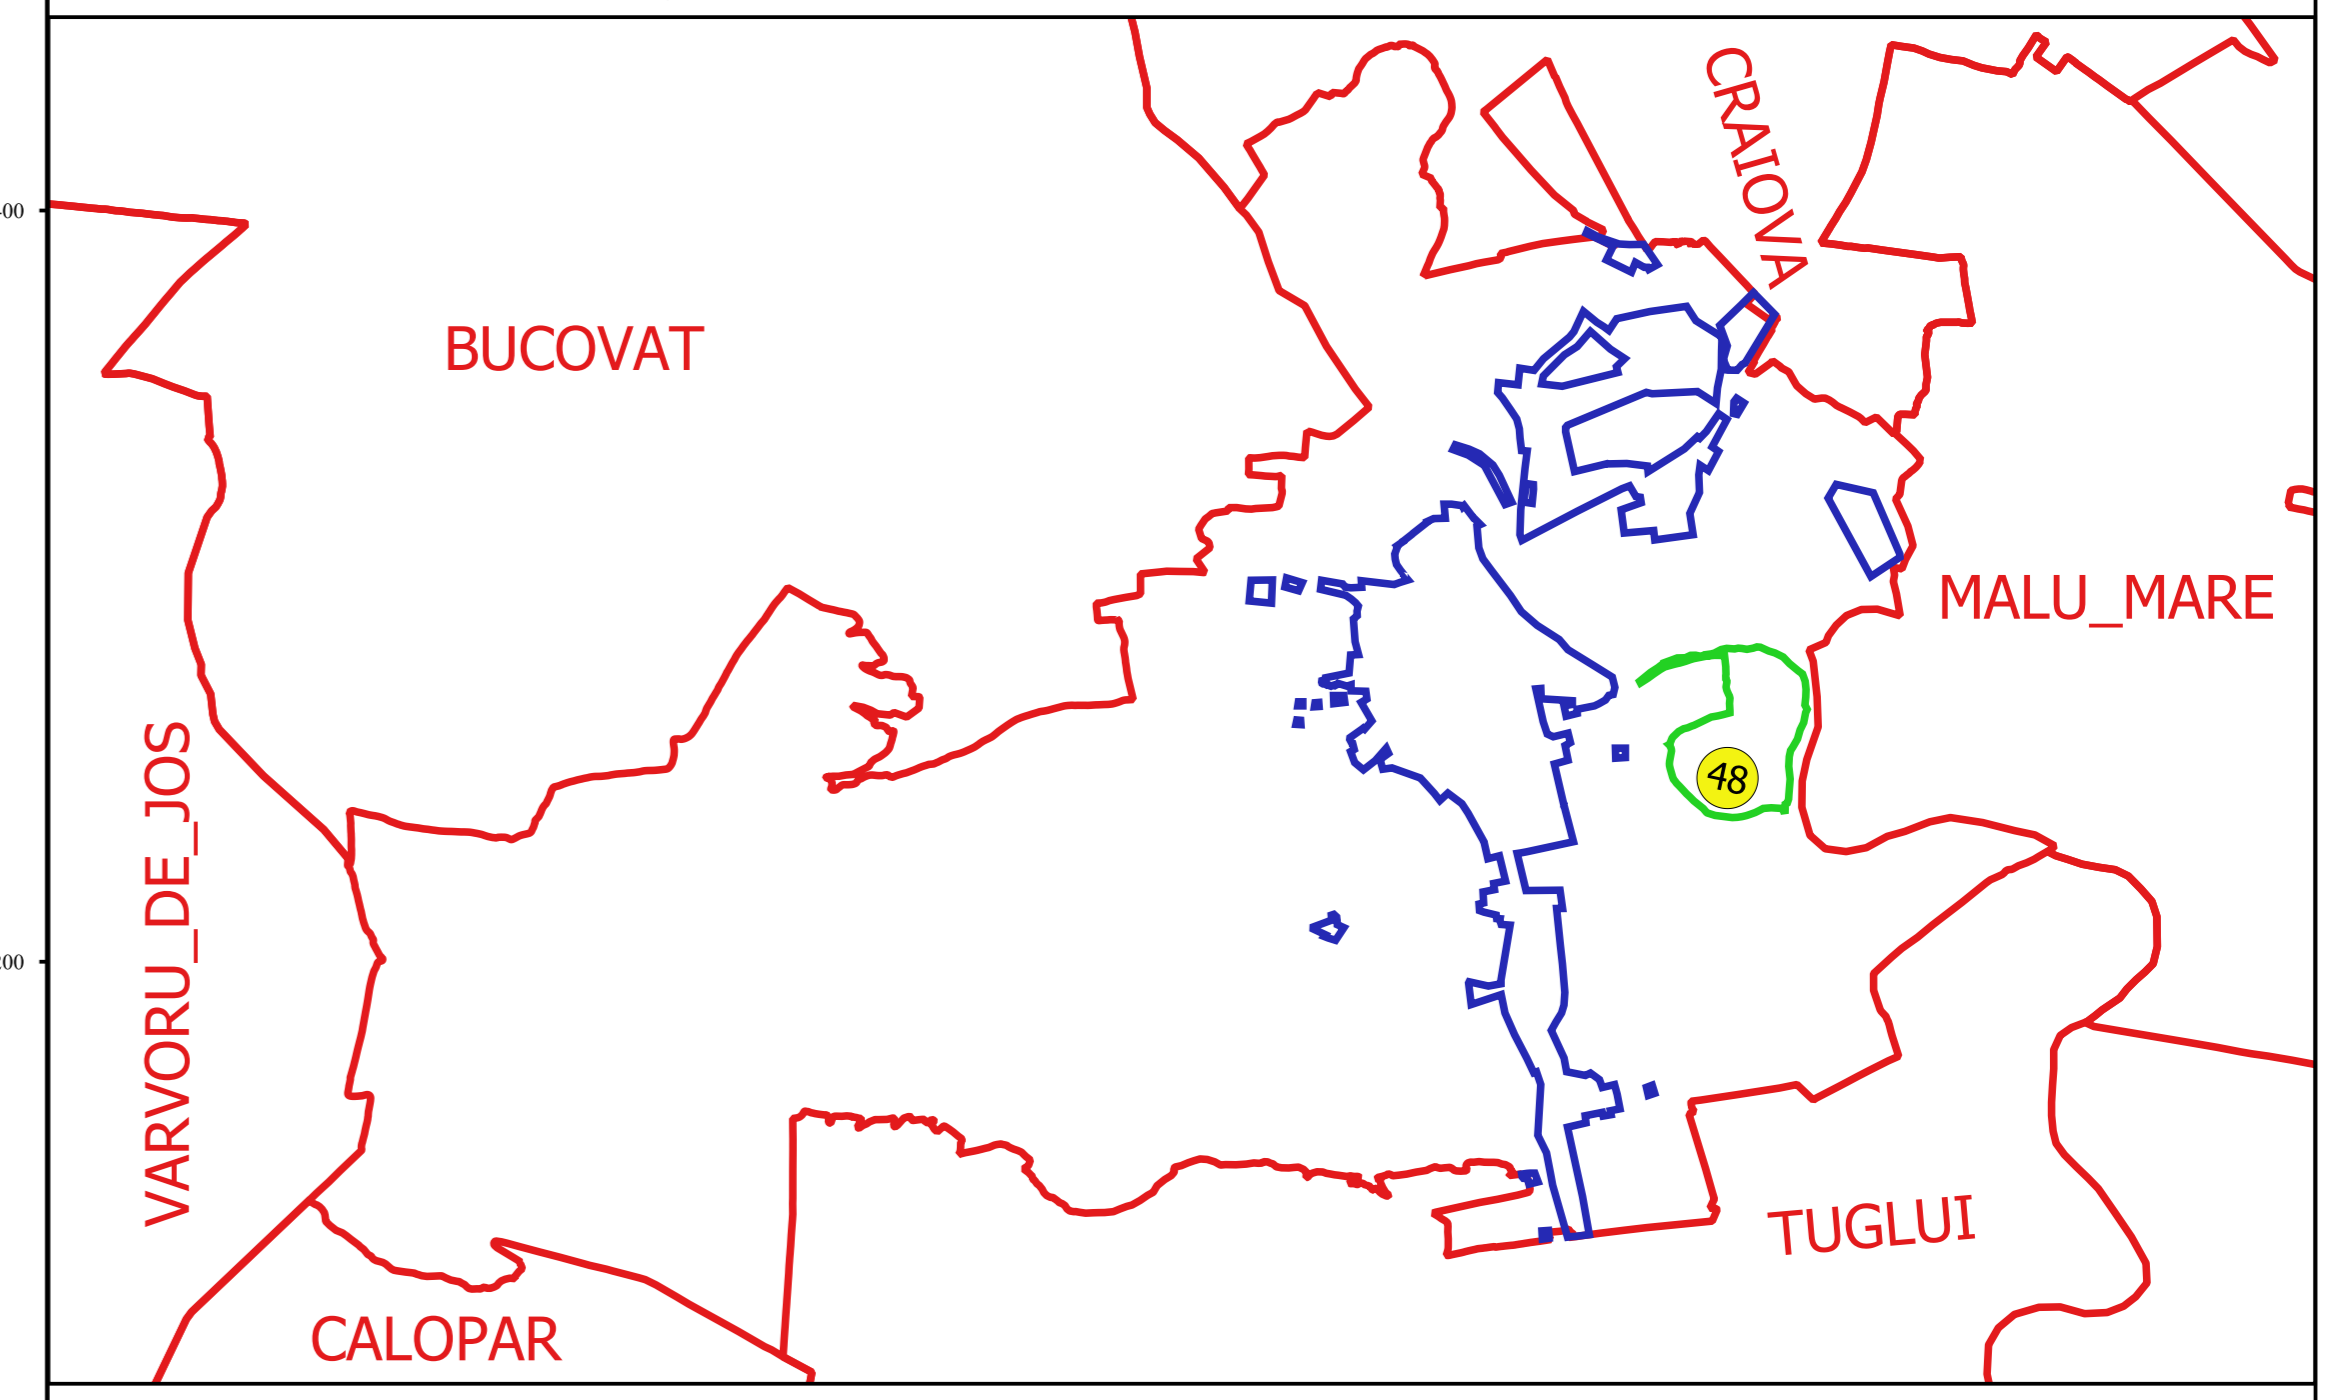

Proiectant
 SC. CADASTRU CALABRĂREȘTI SRL
 Ing. TIBUȘ CĂMĂȘANU
 11.01.2018