

**PLAN CADASTRAL**  
**JUDEȚ DOLJ, UAT PODARI**  
**Sectorul Cadastral 53**  
**Spre publicare**  
**Scara 1:1000**  
**Sistem de proiecție "STEREO '70"**  
**- Plansa 1 -**

**Schița de racordare a planșelor**


Plansa 1	Plansa 2
Plansa 3	Plansa 4
Plansa 5	Plansa 6
Plansa 7	Plansa 8
Plansa 9	Plansa 10



**Legendă**

- Limită sector
- Limită UAT
- Limită intravilan
- Limită imobil
- Limită construcții
- Limită tarla
- Număr sector
- 3 Număr administrativ
- 12585 Număr imobil
- 02237-C1 Număr construcții
- 114 Număr tarla
- DC 104 Toponimie

**Schița dispunerii sectorului cadastral**

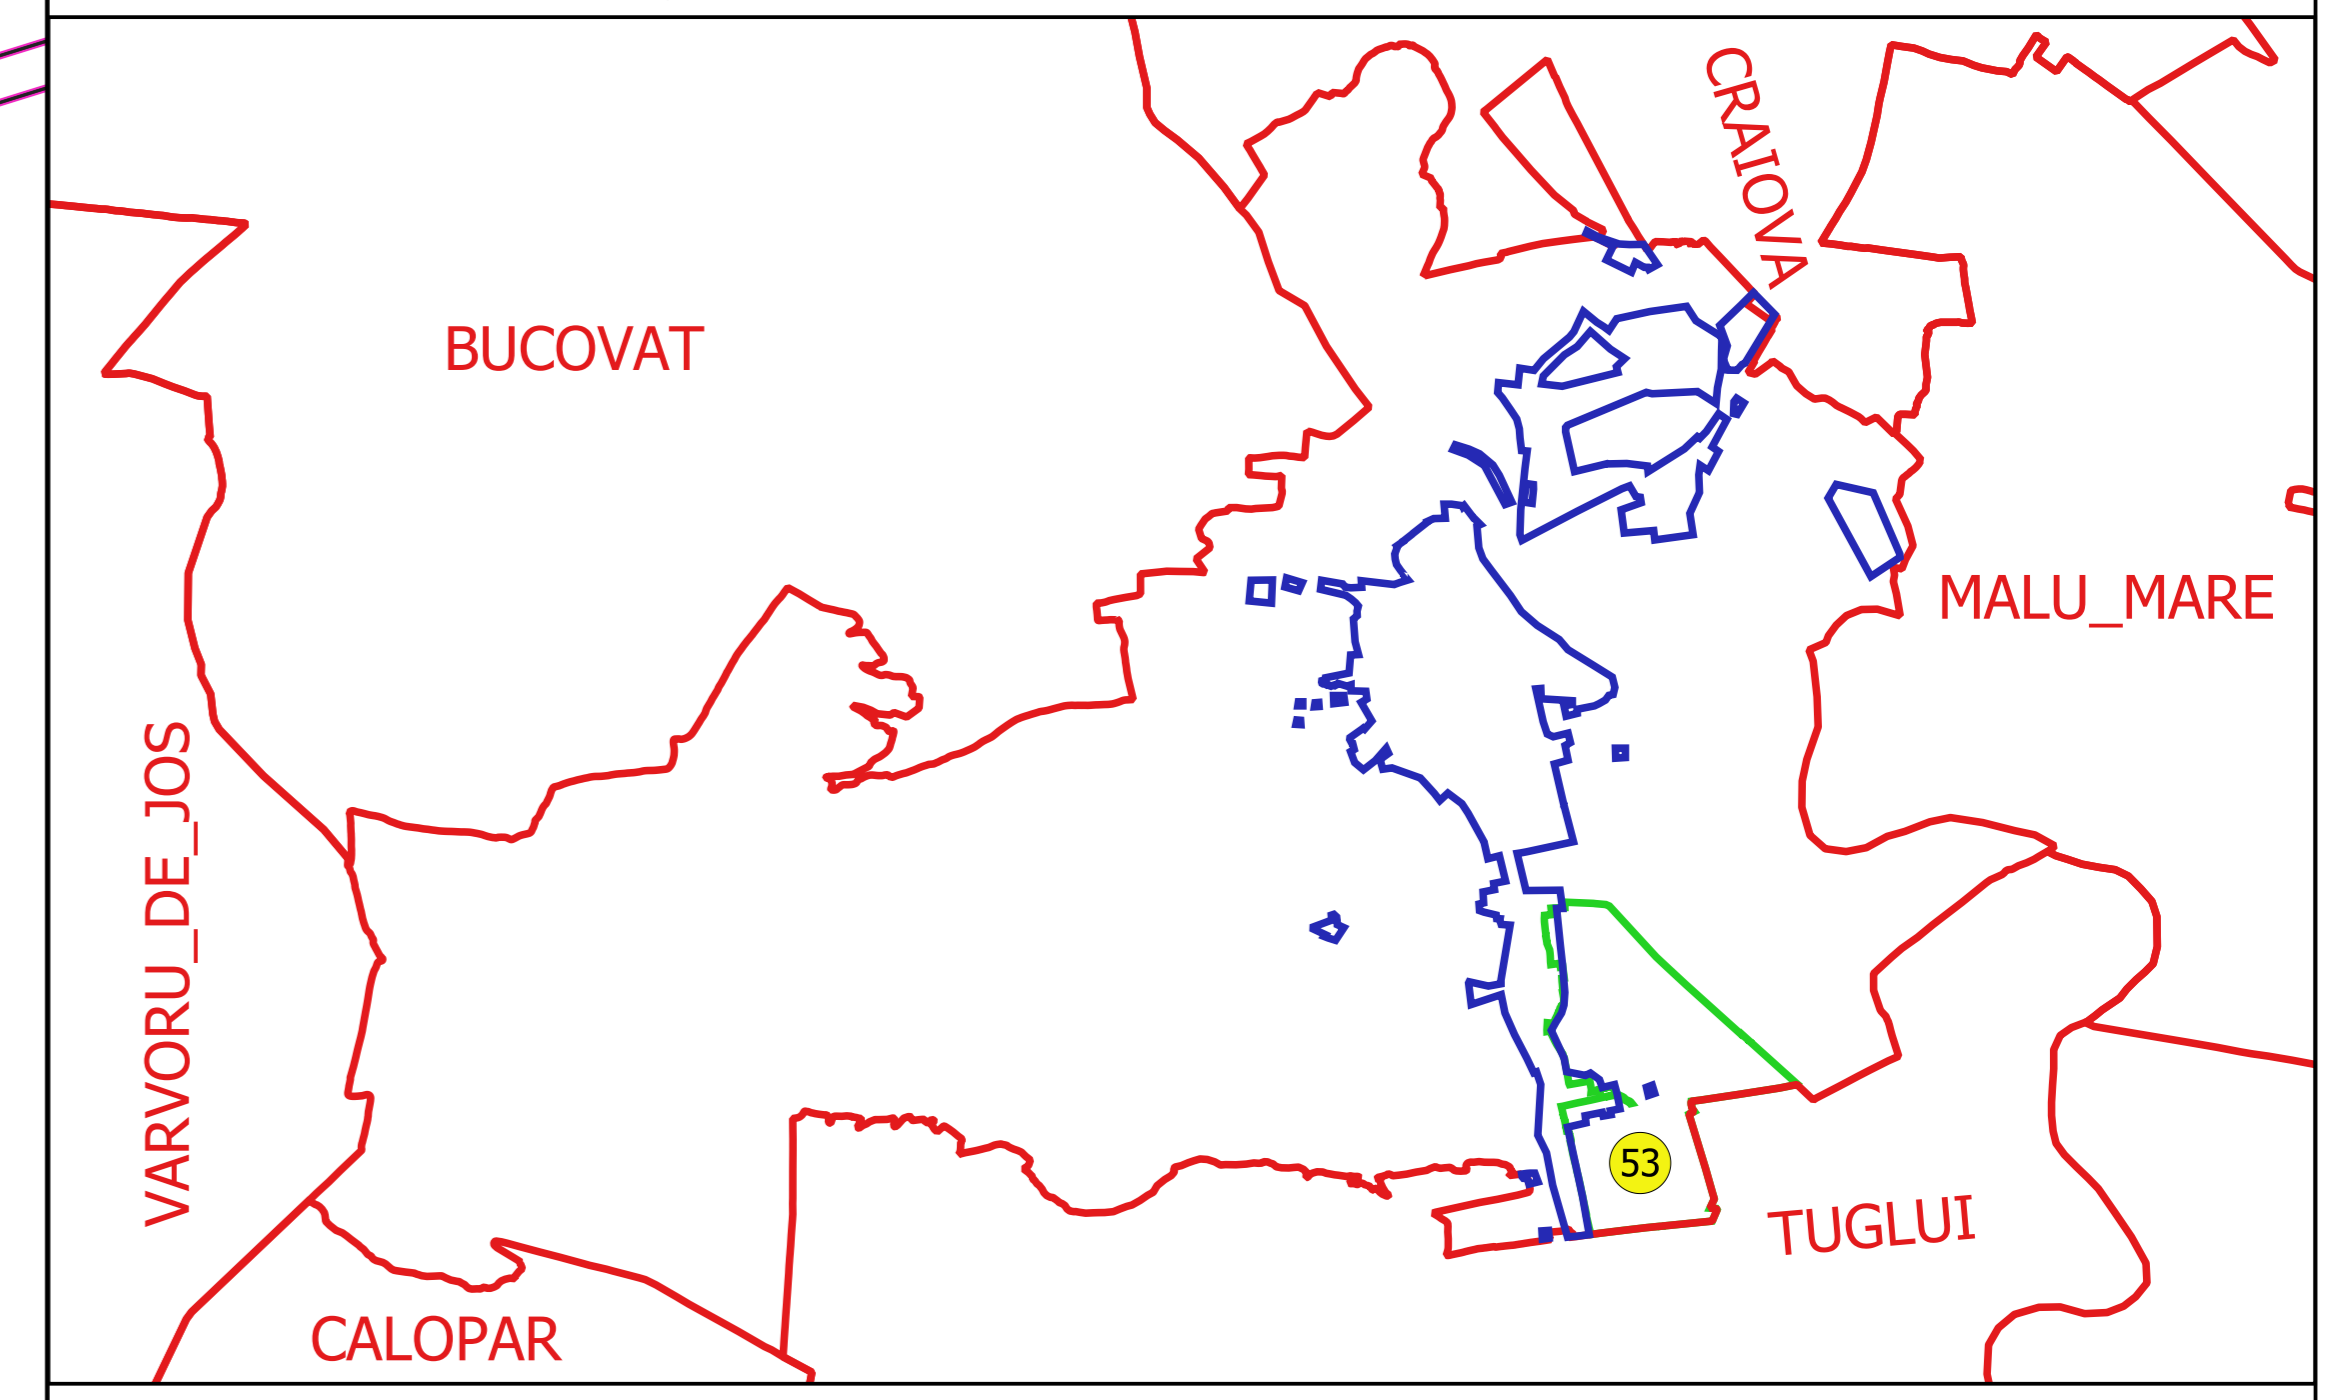

Proiectat de: [Nume]  
 Desenați de: [Nume]  
 Verificat de: [Nume]