




**PLAN CADASTRAL**  
**JUDEȚ DOLJ, UAT PODARI**  
**Sectorul Cadastral 6**  
**Spre publicare**  
**Scara 1:1000**  
**Sistem de proiecție "STEREO '70"**  
**- Plansa 3 -**


**Schița de racordare a planșelor**

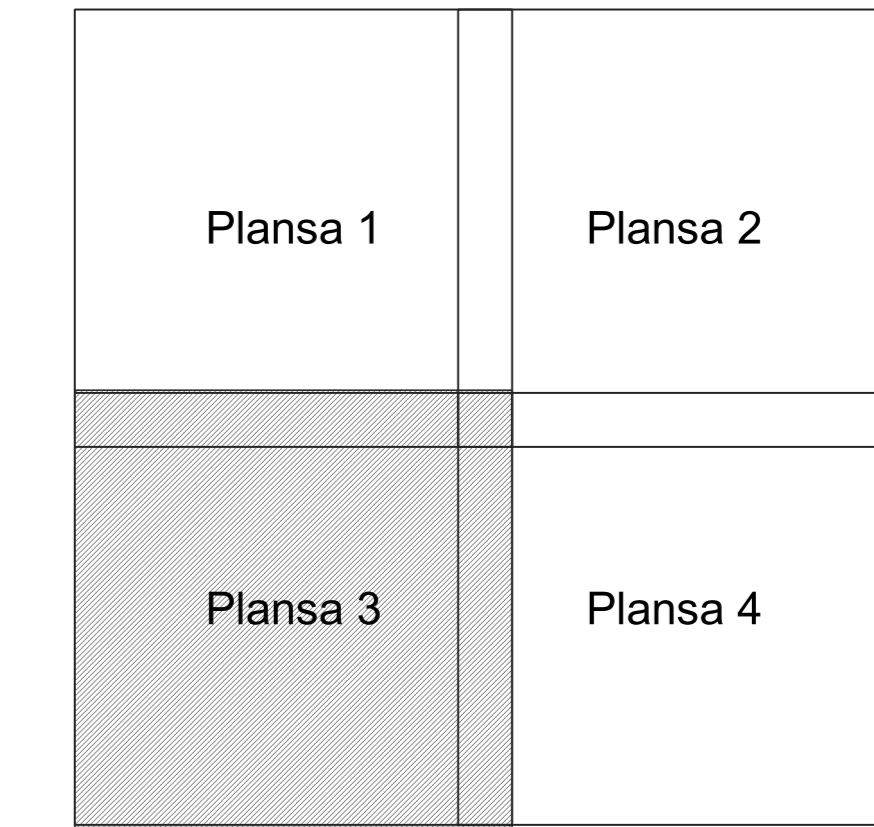

**Legendă**

- Limită sector
- Limită UAT
- Limită intravilan
- Limită imobil
- Limită construcții
- Limită tarla
- 6 Număr sector
- 18 Numar\_administrativ
- 12450 Număr imobil
- 12601-C1 Număr construcții
- 138 Număr tarla
- T.88 Toponimie

**Schița dispunerii sectorului cadastral**

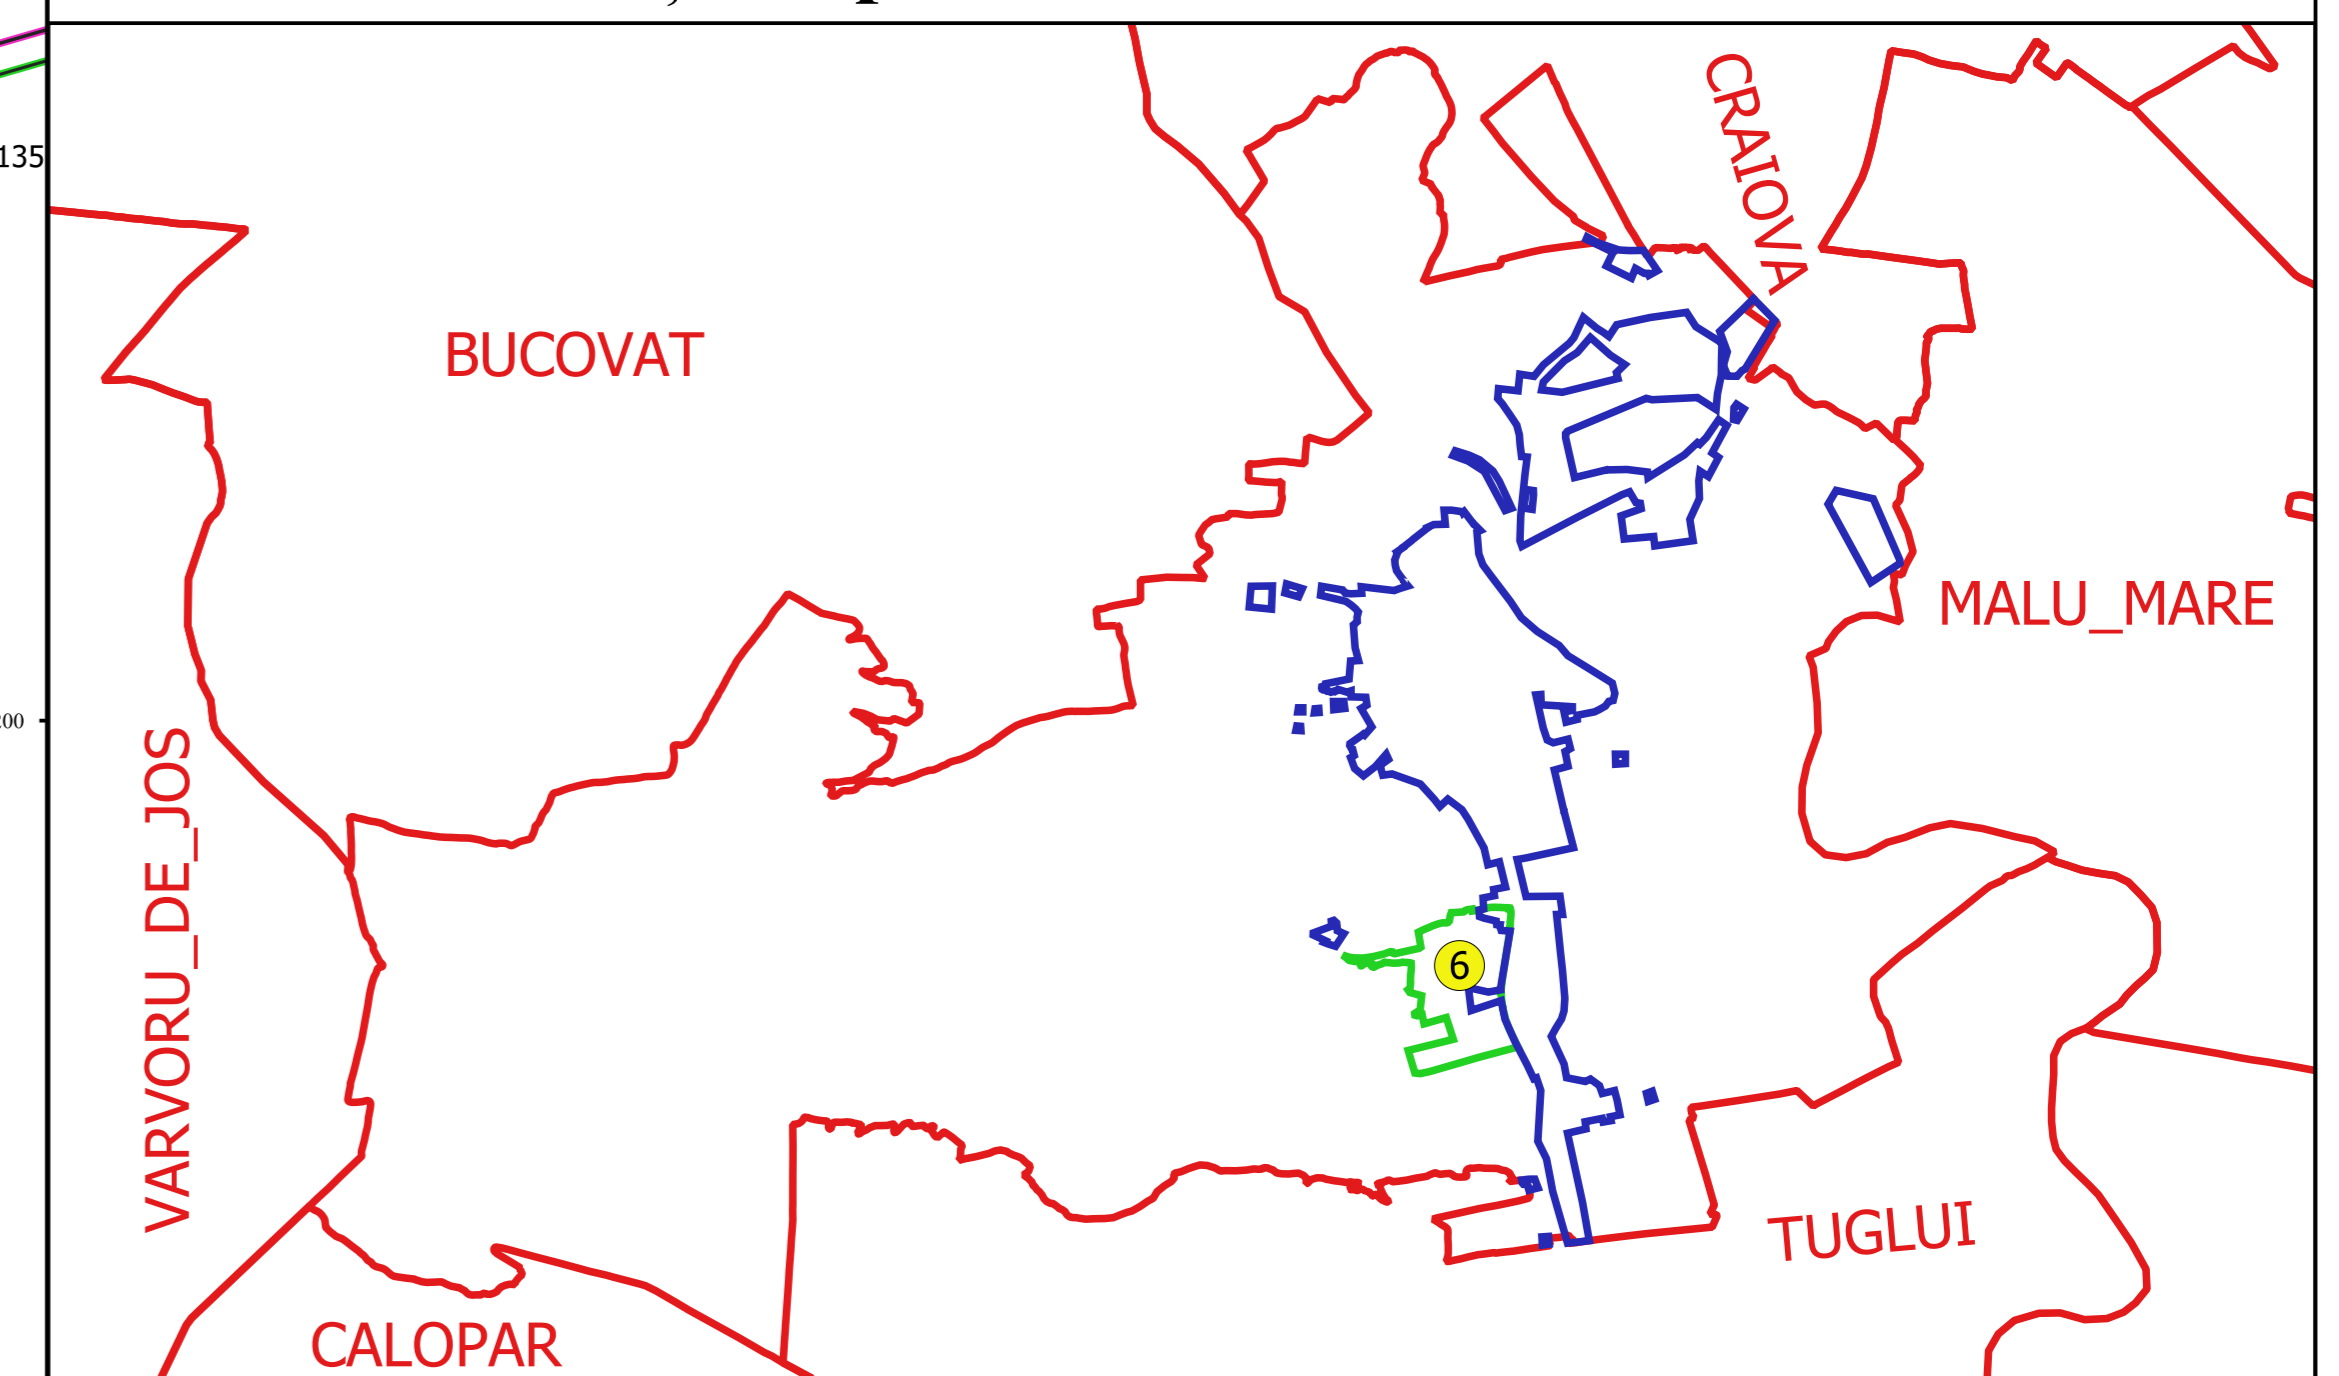

Proiectant  
 Ing. GEORGHE CĂSTIBU  
 Ing. TIBERIU CĂSTIBU  
 11.11.2018

