




PLAN CADASTRAL AL INTRAVILANULUI
JUDEȚ DOLJ, UAT SILIȘTEA CRUCII
LOC. SILIȘTEA CRUCII
Sectorul Cadastral 0, 6, 9, 10, 19
Spre publicare
Scara 1:1000
Sistem de proiecție "STEREO '70"
- Planșa 3 -

Schița de racordare a planșelor

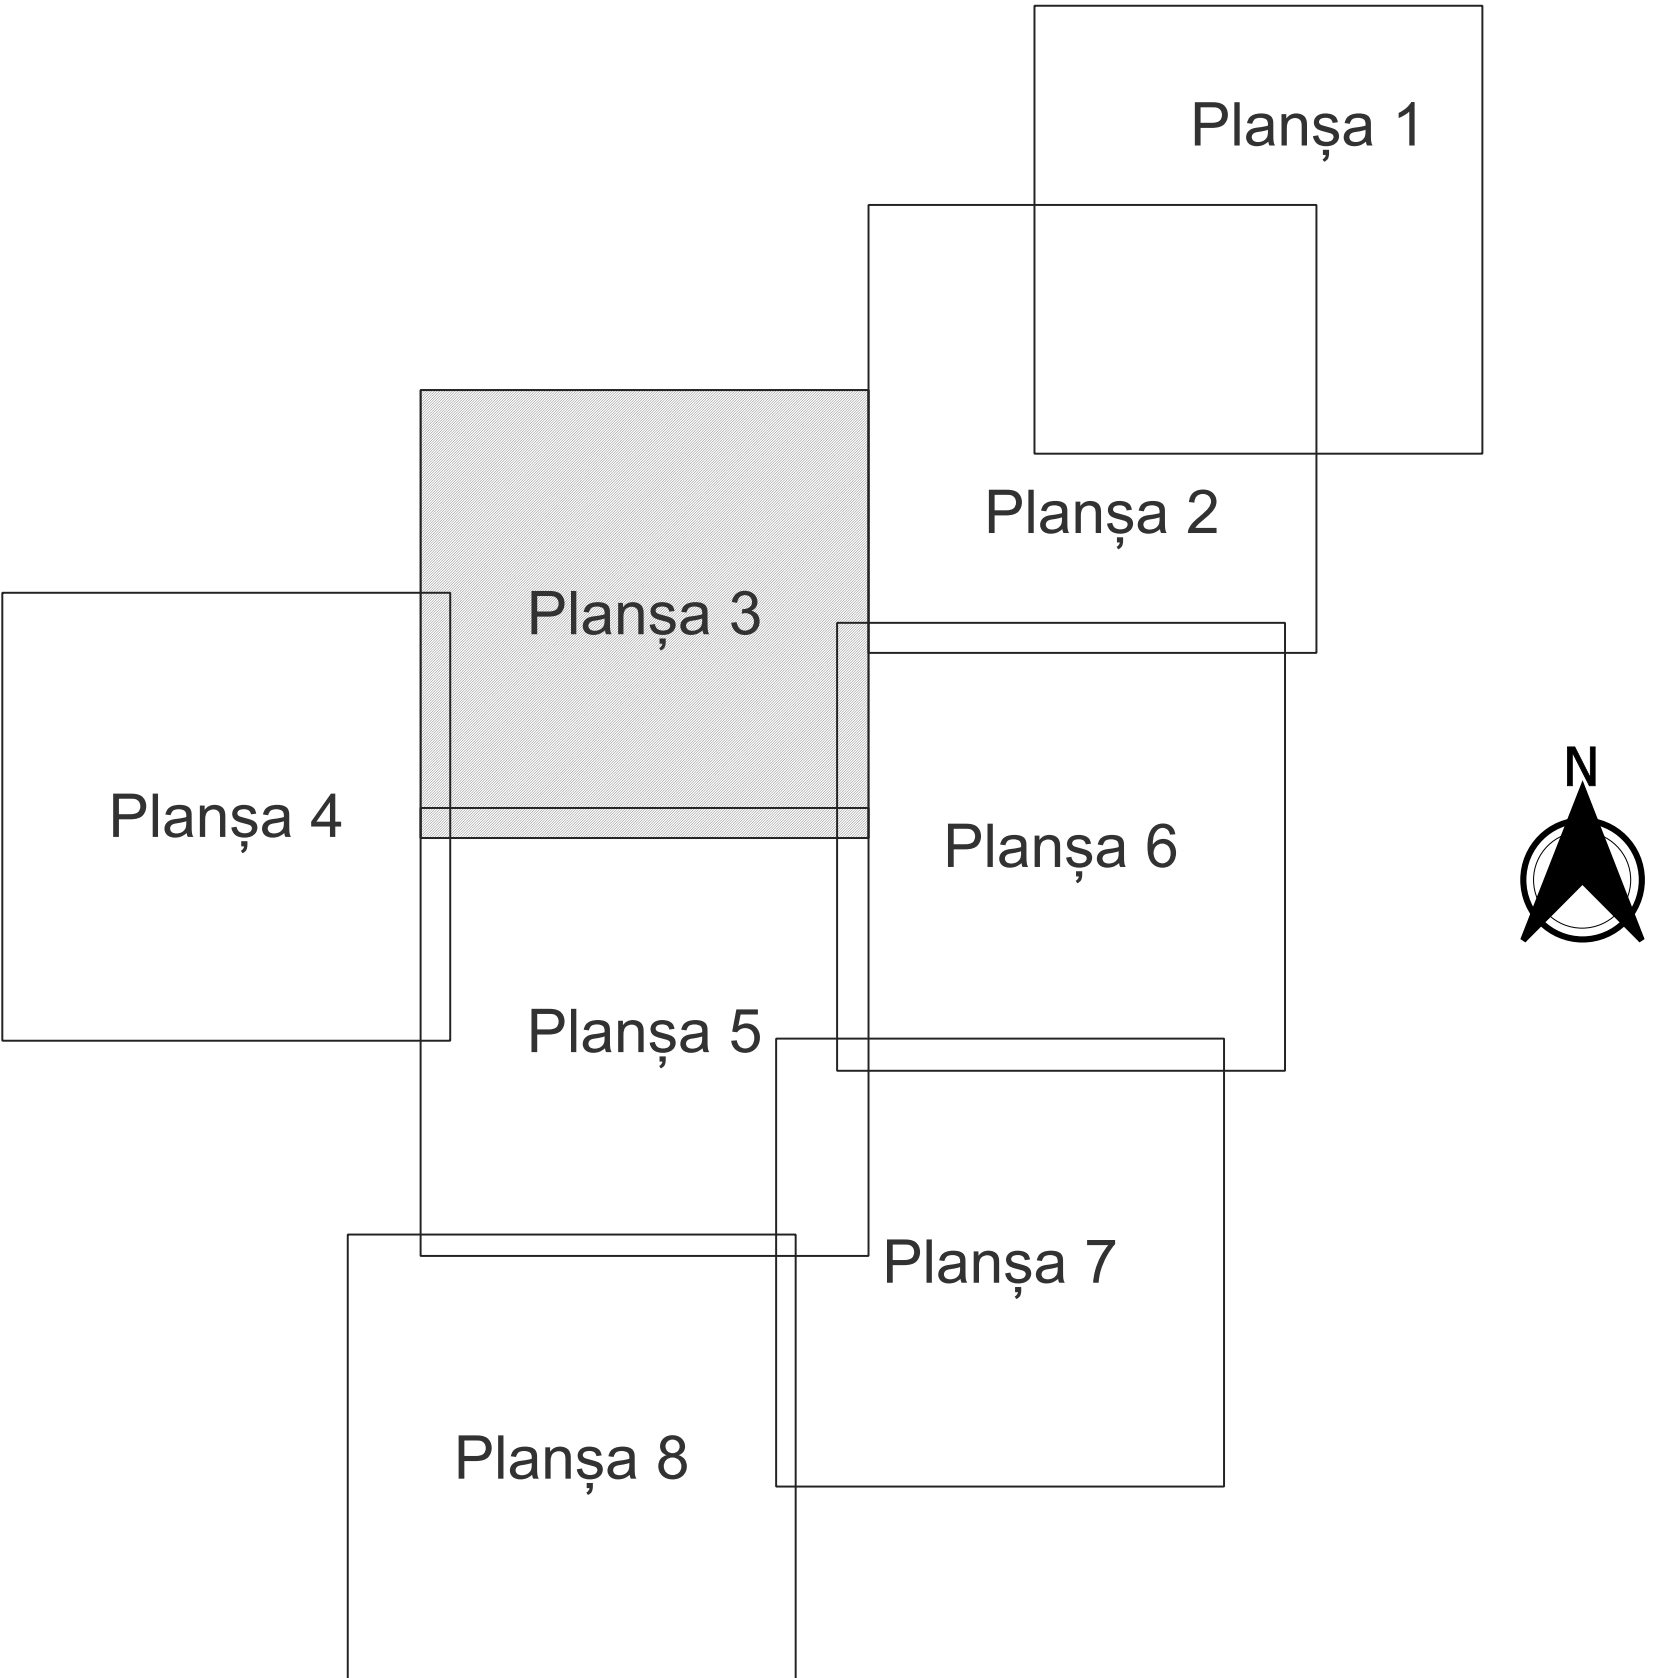

Legendă	
—	Limită sector
—	Limită UAT
—	Limită intravilan
—	Limită imobil
—	Limită construcții
—	Limită cvartal
10	Număr sector
23	Număr administrativ
1200	Număr imobil
C1	Număr construcții
23	Număr cvartal
SILIȘTEA CRUCII	Toponimie

Schița dispunerii sectorului cadastral

