




PLAN CADASTRAL
JUDEȚ DOLJ, UAT SILISTEA CRUCHI
Sectorul Cadastral 0
Spre publicare
Scara 1:2000
Sistem de proiecție "STEREO '70"
- Planșa 8 -


Schița de racordare a planșelor

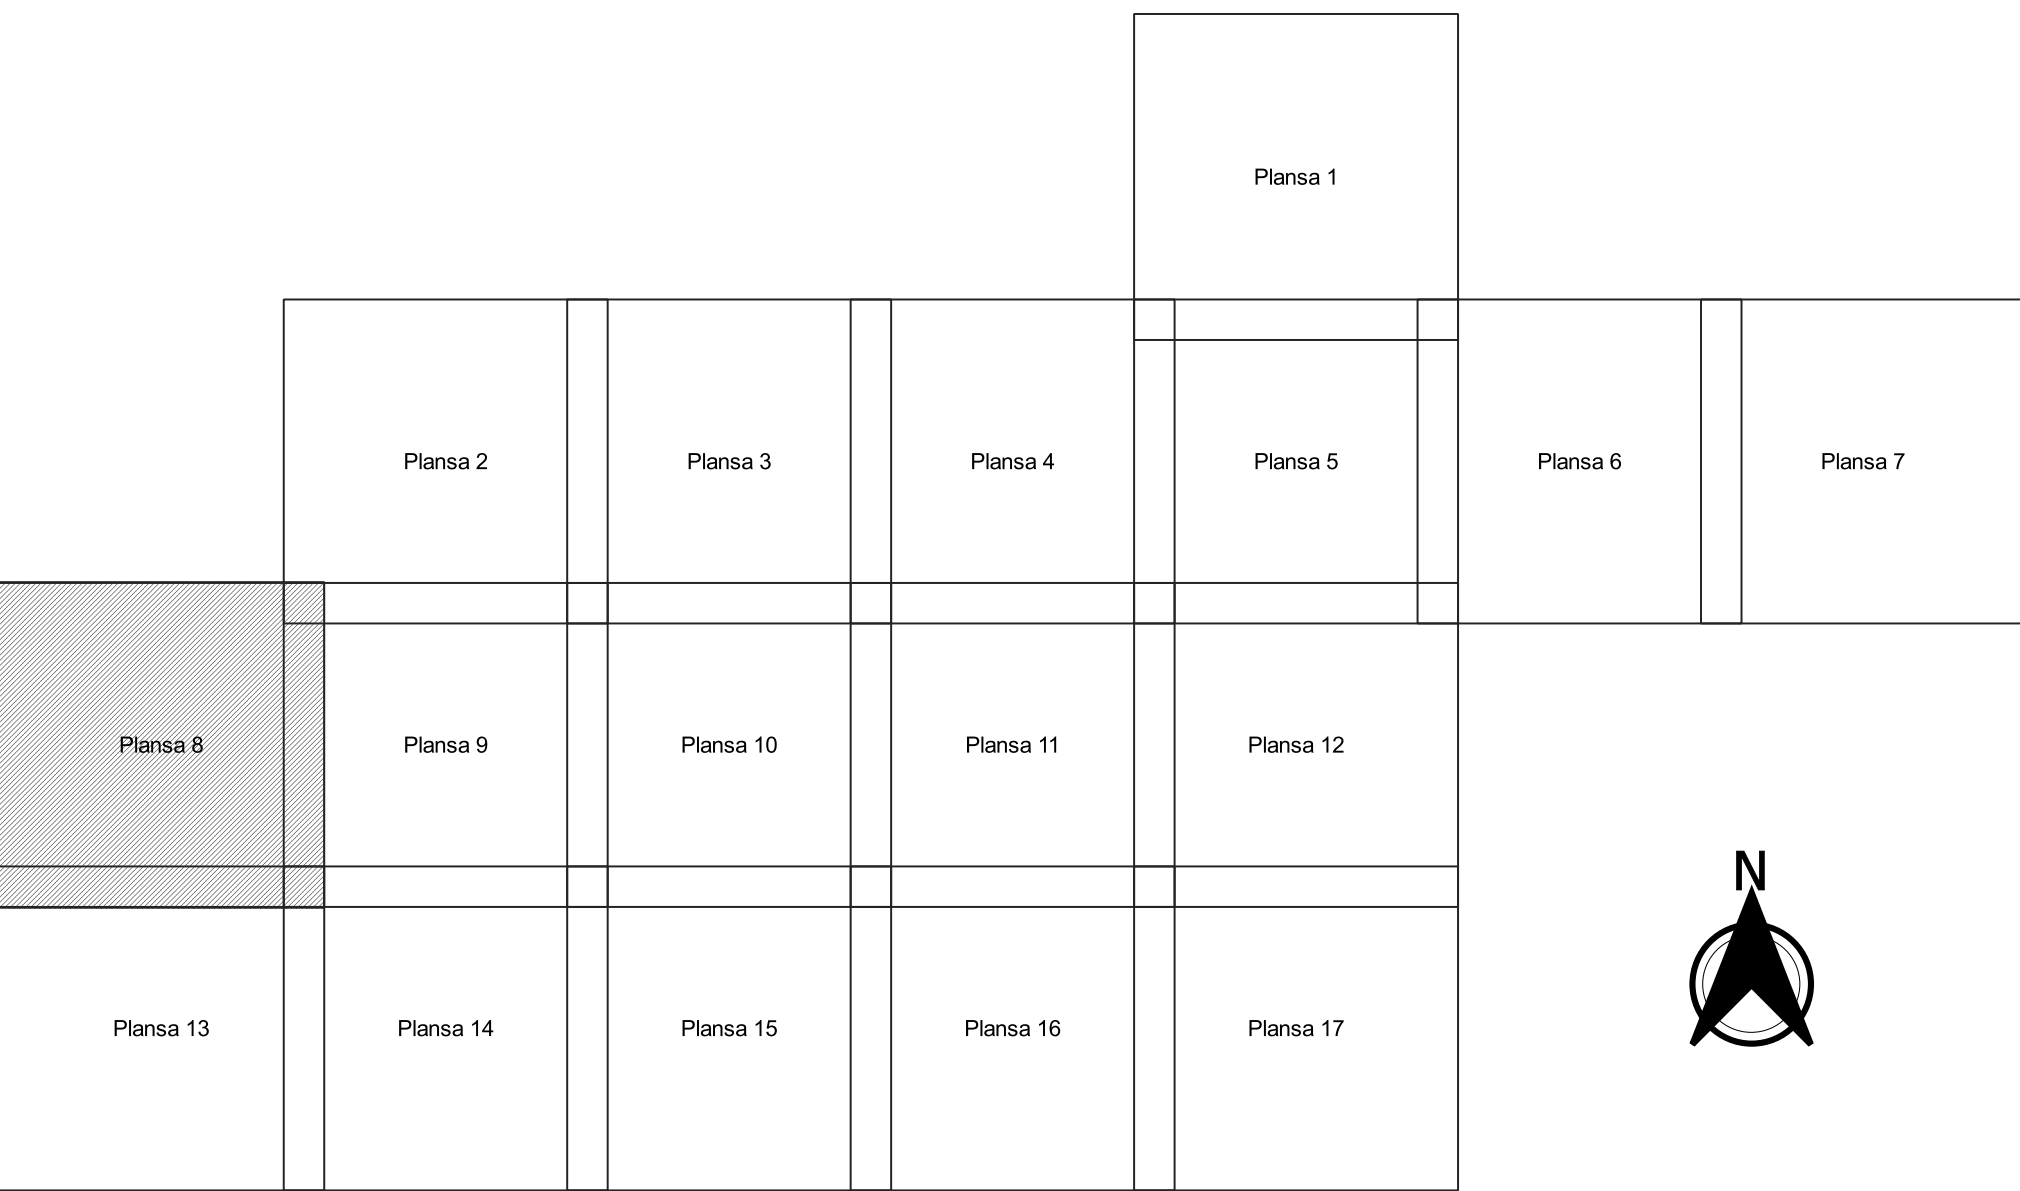

Legendă

- Limită sector
- Limită UAT
- Limită intravilan
- Limită imobil
- Limită construcții
- Limită tarla
- 0 Număr sector
- 10037 Număr imobil
- 10477-C1 Număr construcții
- DC 1676 Număr tarla
- T 72 Toponimie

Schița dispunerii sectorului cadastral

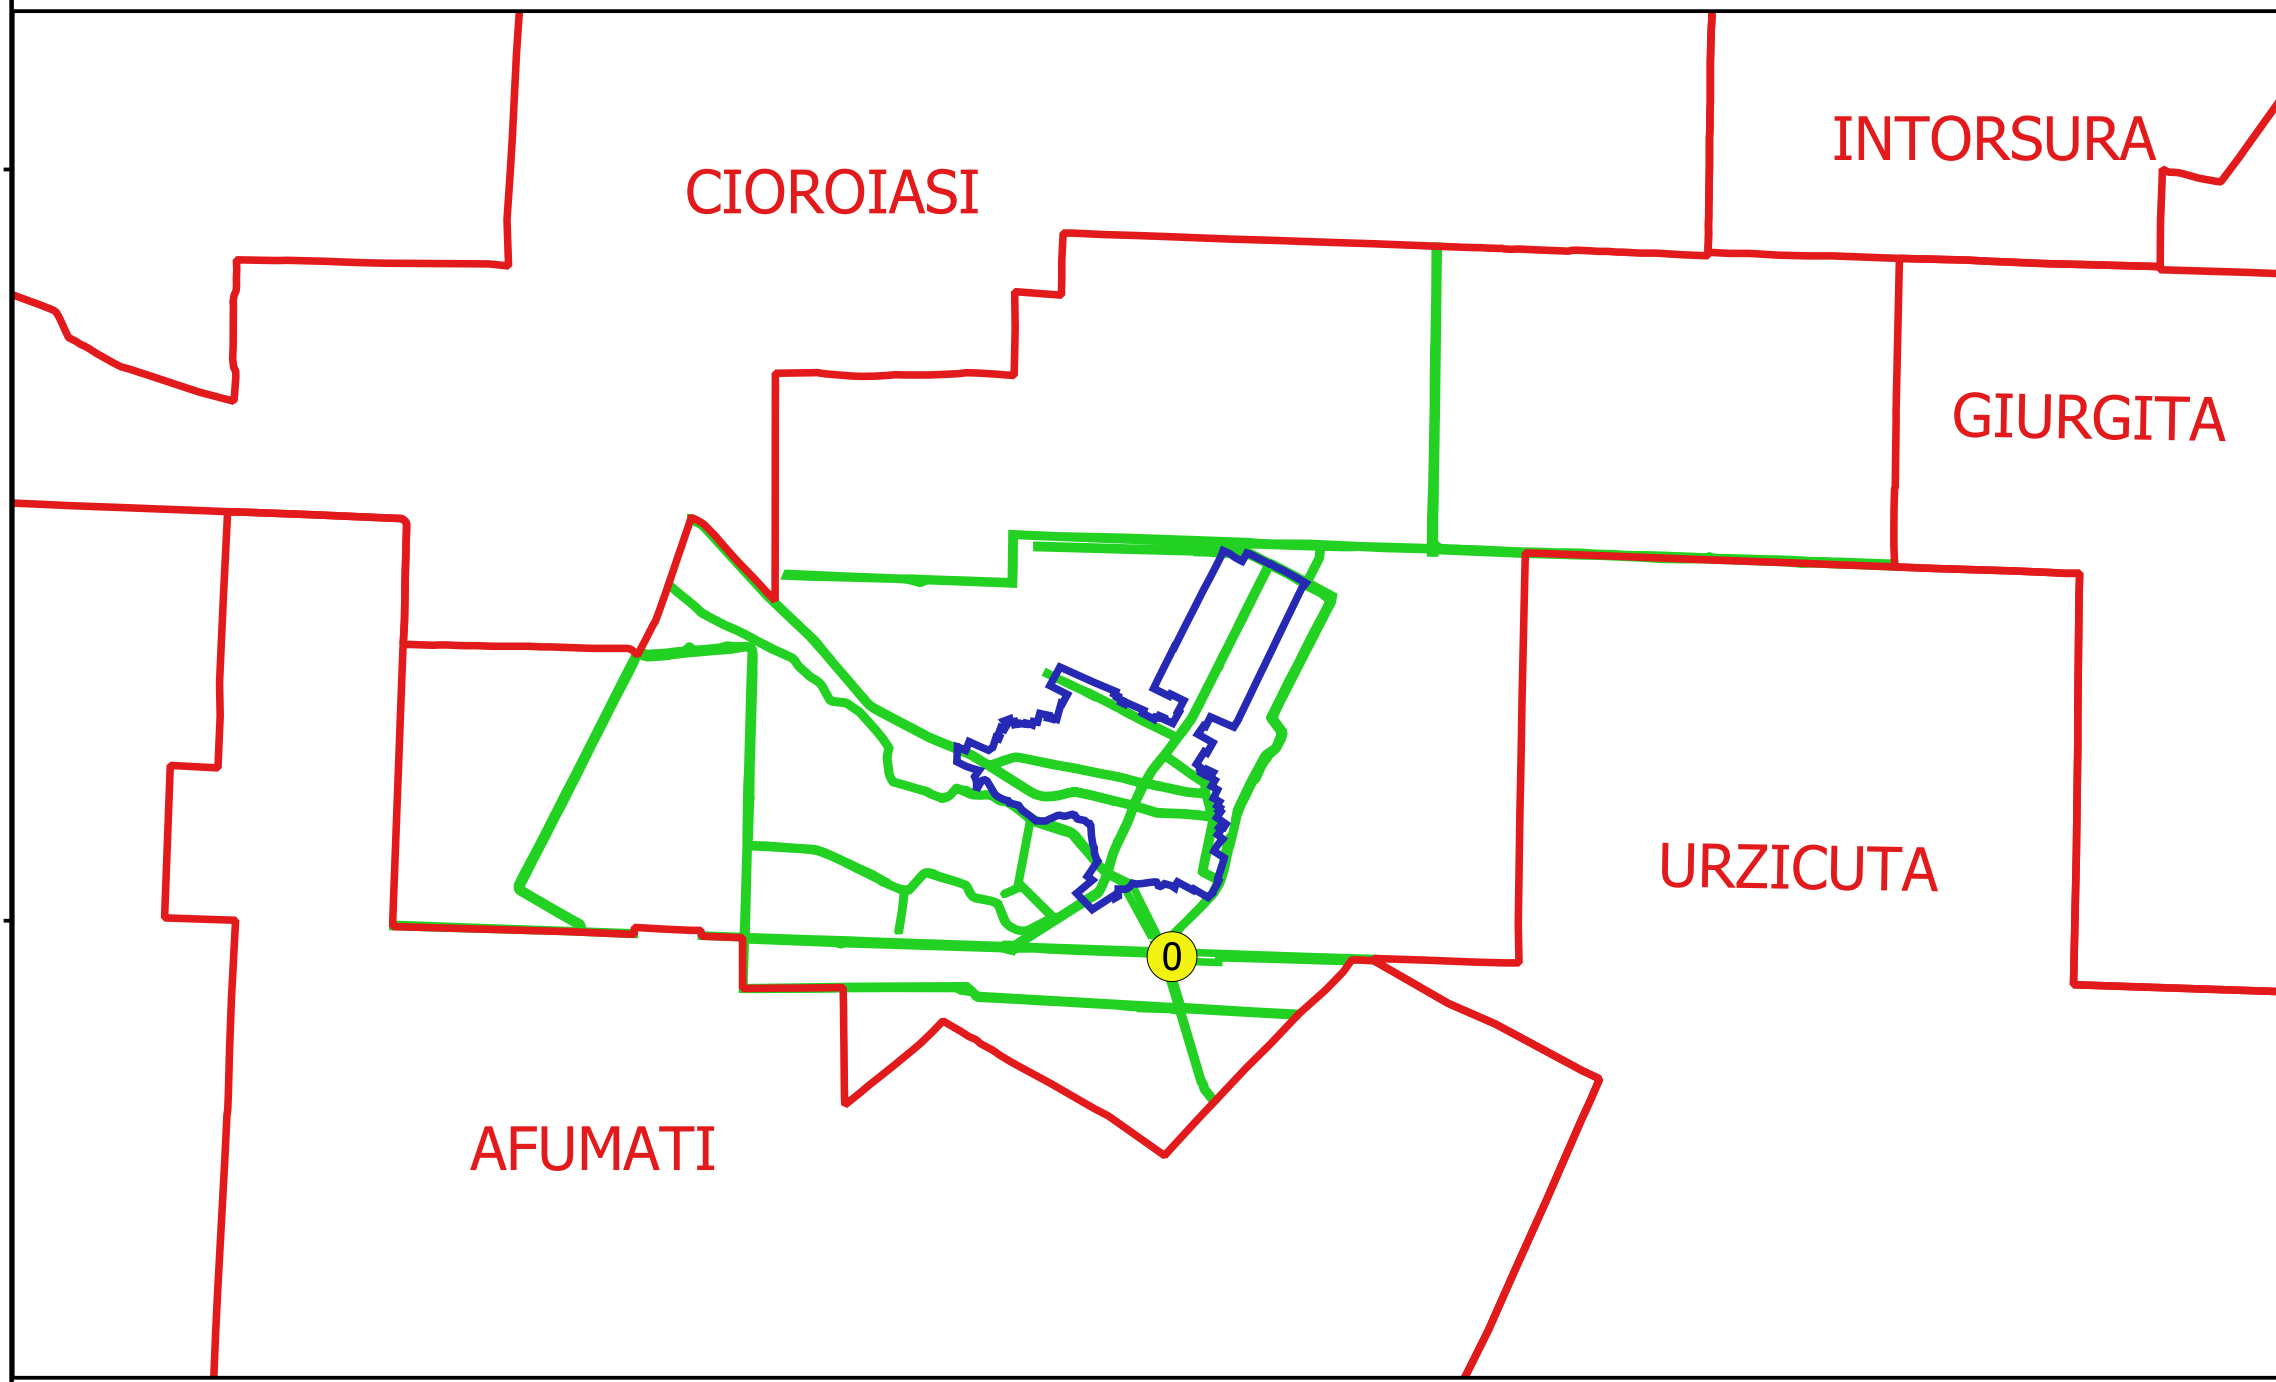

Elaborat de
S.C. GEODEZIC CADASTRU SRL
Ing. P. B. CONSTANTIN
11.11.2018