





PLAN CADASTRAL
JUDEȚ DOLJ, UAT SILISTEA CRUCHI
Sectorul Cadastral 0
Spre publicare
Scara 1:2000
Sistem de proiecție "STEREO '70"
- Planșa 9 -

Schița de racordare a planșelor

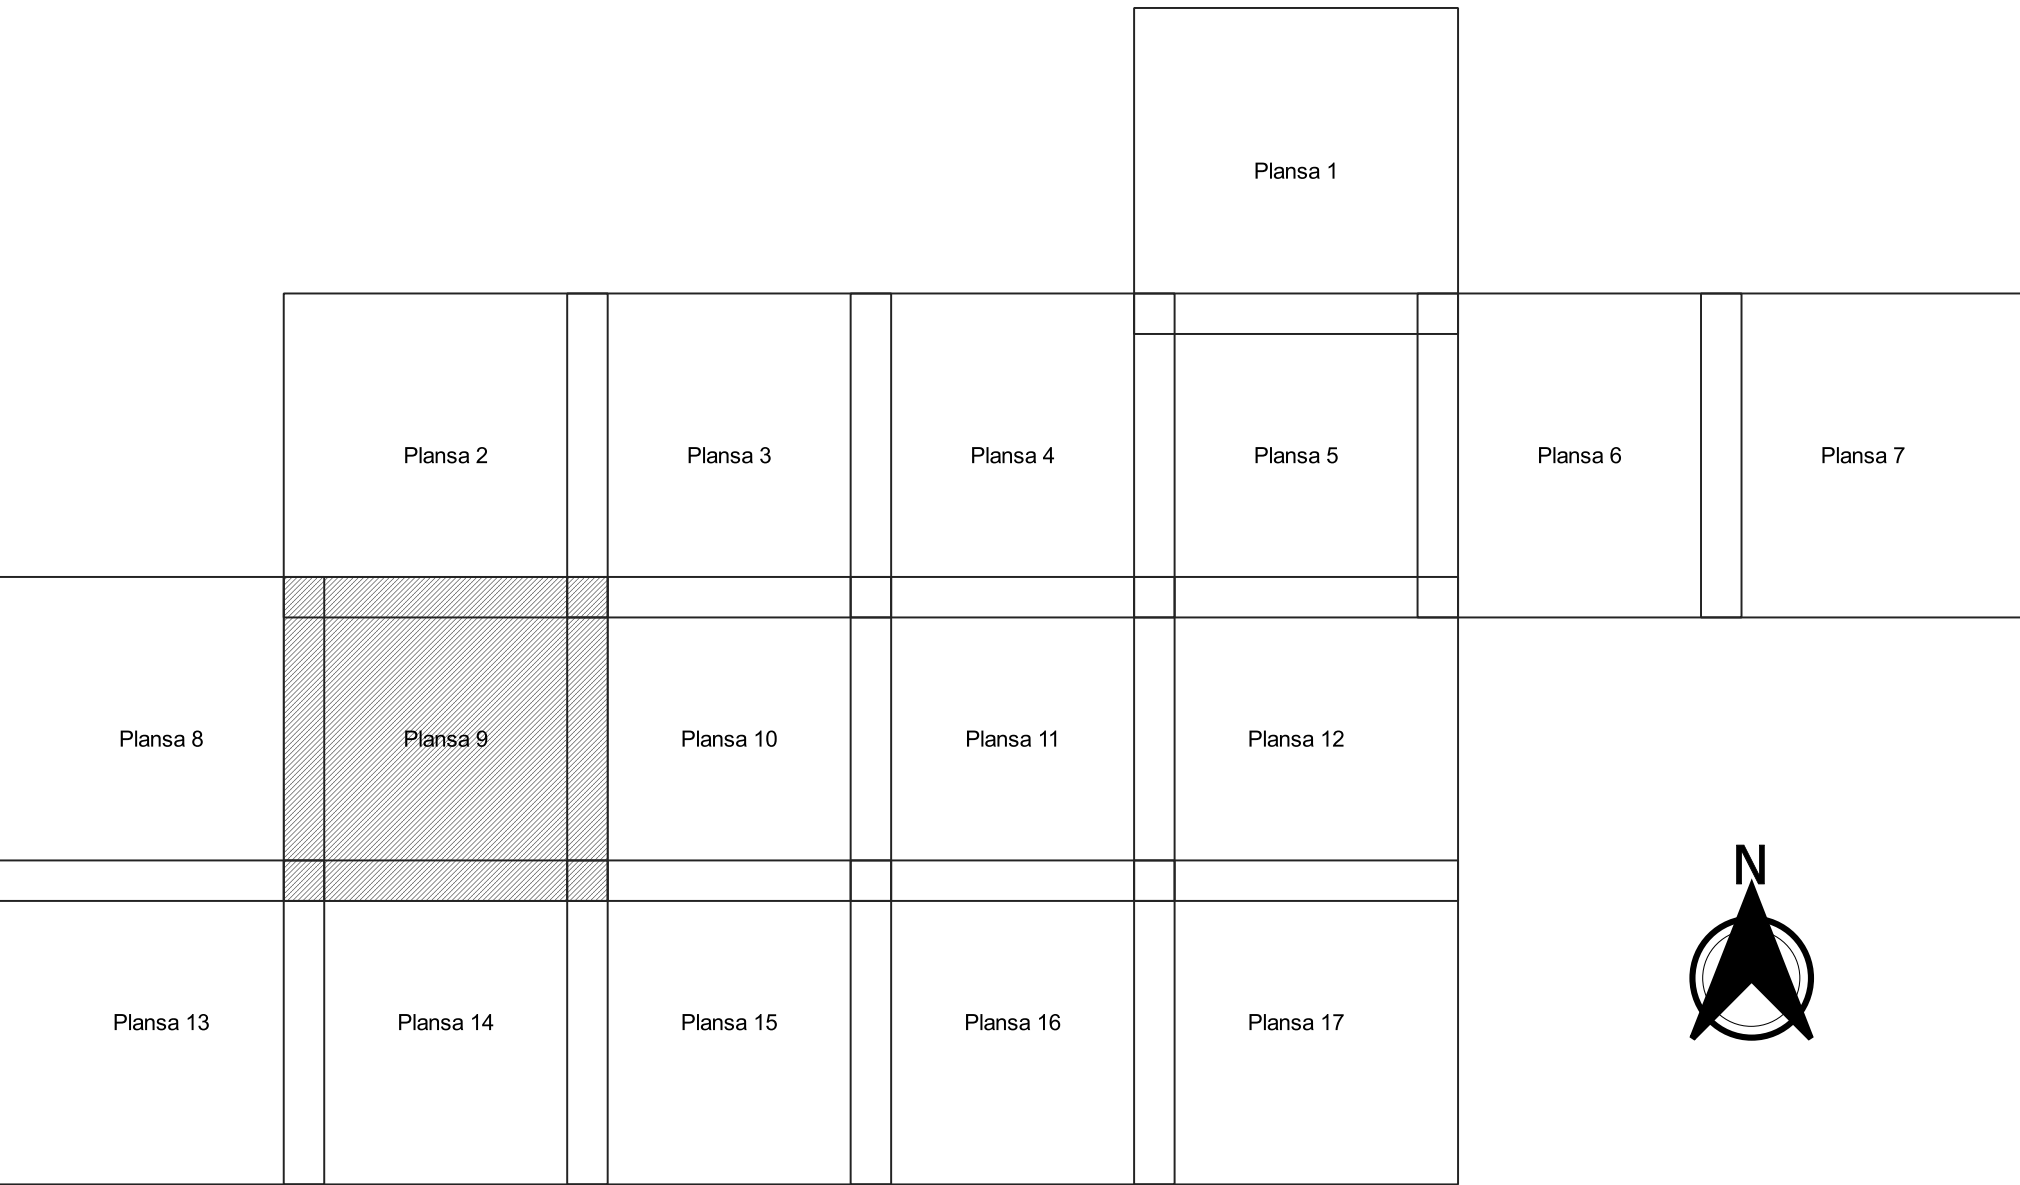

- Legendă**
- Limită sector
 - Limită UAT
 - Limită intravilan
 - Limită imobil
 - Limită construcții
 - Limită tarla
 - ① Număr sector
 - 10037 Număr imobil
 - 10477-C1 Număr construcții
 - DC 1676 Număr tarla
 - T 72 Toponimie

Schița dispunerii sectorului cadastral

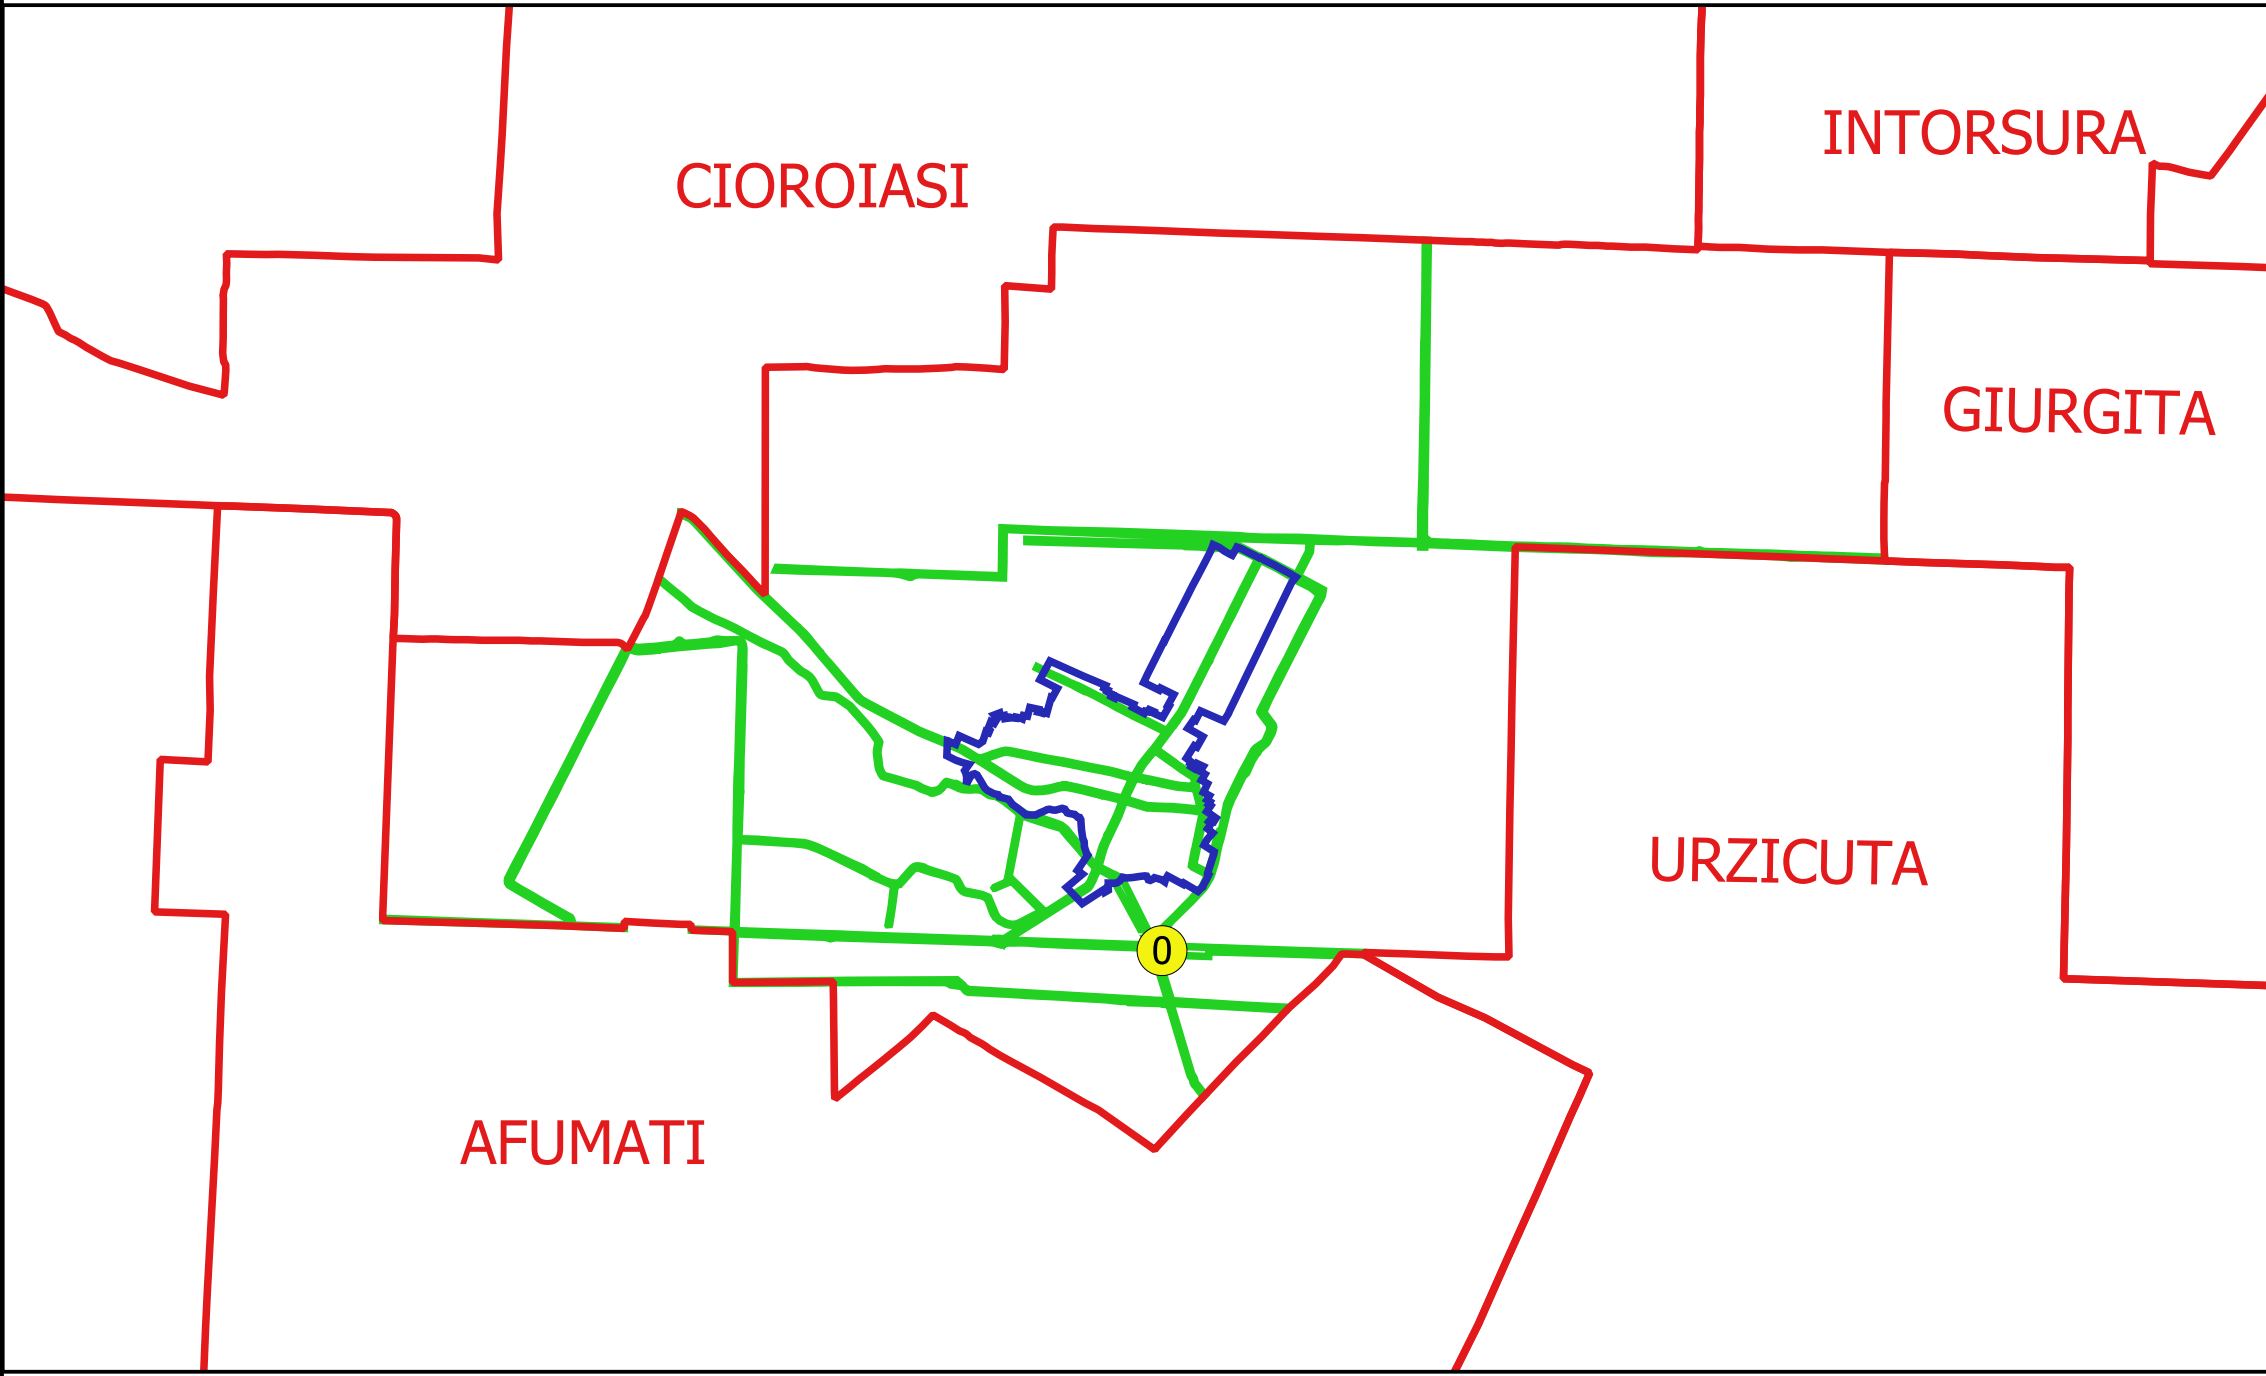

Elaborat de: **GEORGHE CĂSTANU SRL**
Ing. P. B. C. CONSTANTIN
11.11.2010