




PLAN CADASTRAL
JUDEȚ DOLJ, UAT SILISTEA CRUCII
Sectorul Cadastral 24
Spre publicare
Scara 1:2000
Sistem de proiecție "STEREO '70"
- Plansa 1 -

Schița de racordare a planșelor

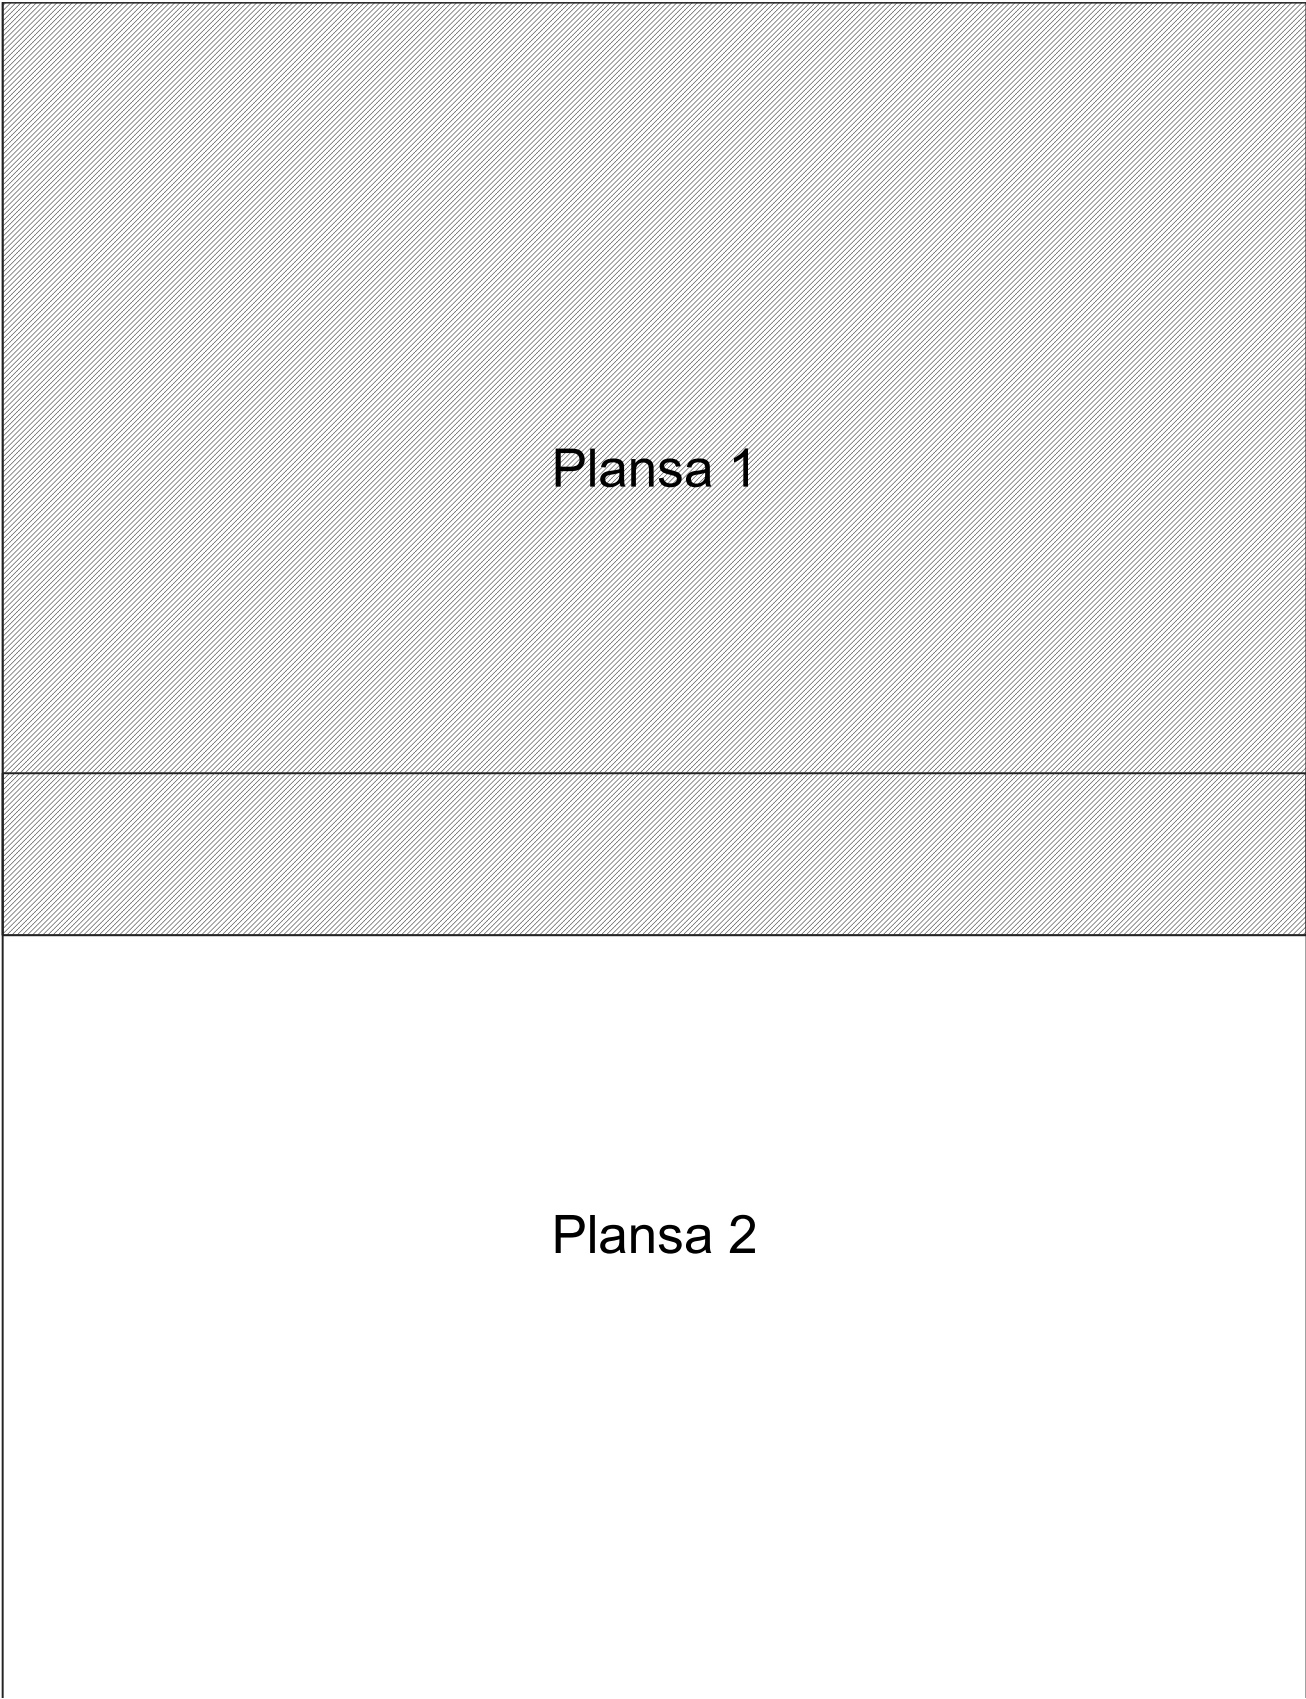

- Legendă**
- Limită sector
 - Limită UAT
 - Limită intravilan
 - Limită imobil
 - Limită tarla
 - Număr sector
 - Număr imobil
 - Număr tarla
 - Toponimie

Schița dispunerii sectorului cadastral

