




PLAN CADASTRAL
JUDEȚ DOLJ, UAT SILISTEA CRUCHI
Sectorul Cadastral 26
Spre publicare
Scara 1:2000
Sistem de proiecție "STEREO '70"
- Plansa 1 -

Schița de racordare a planșelor

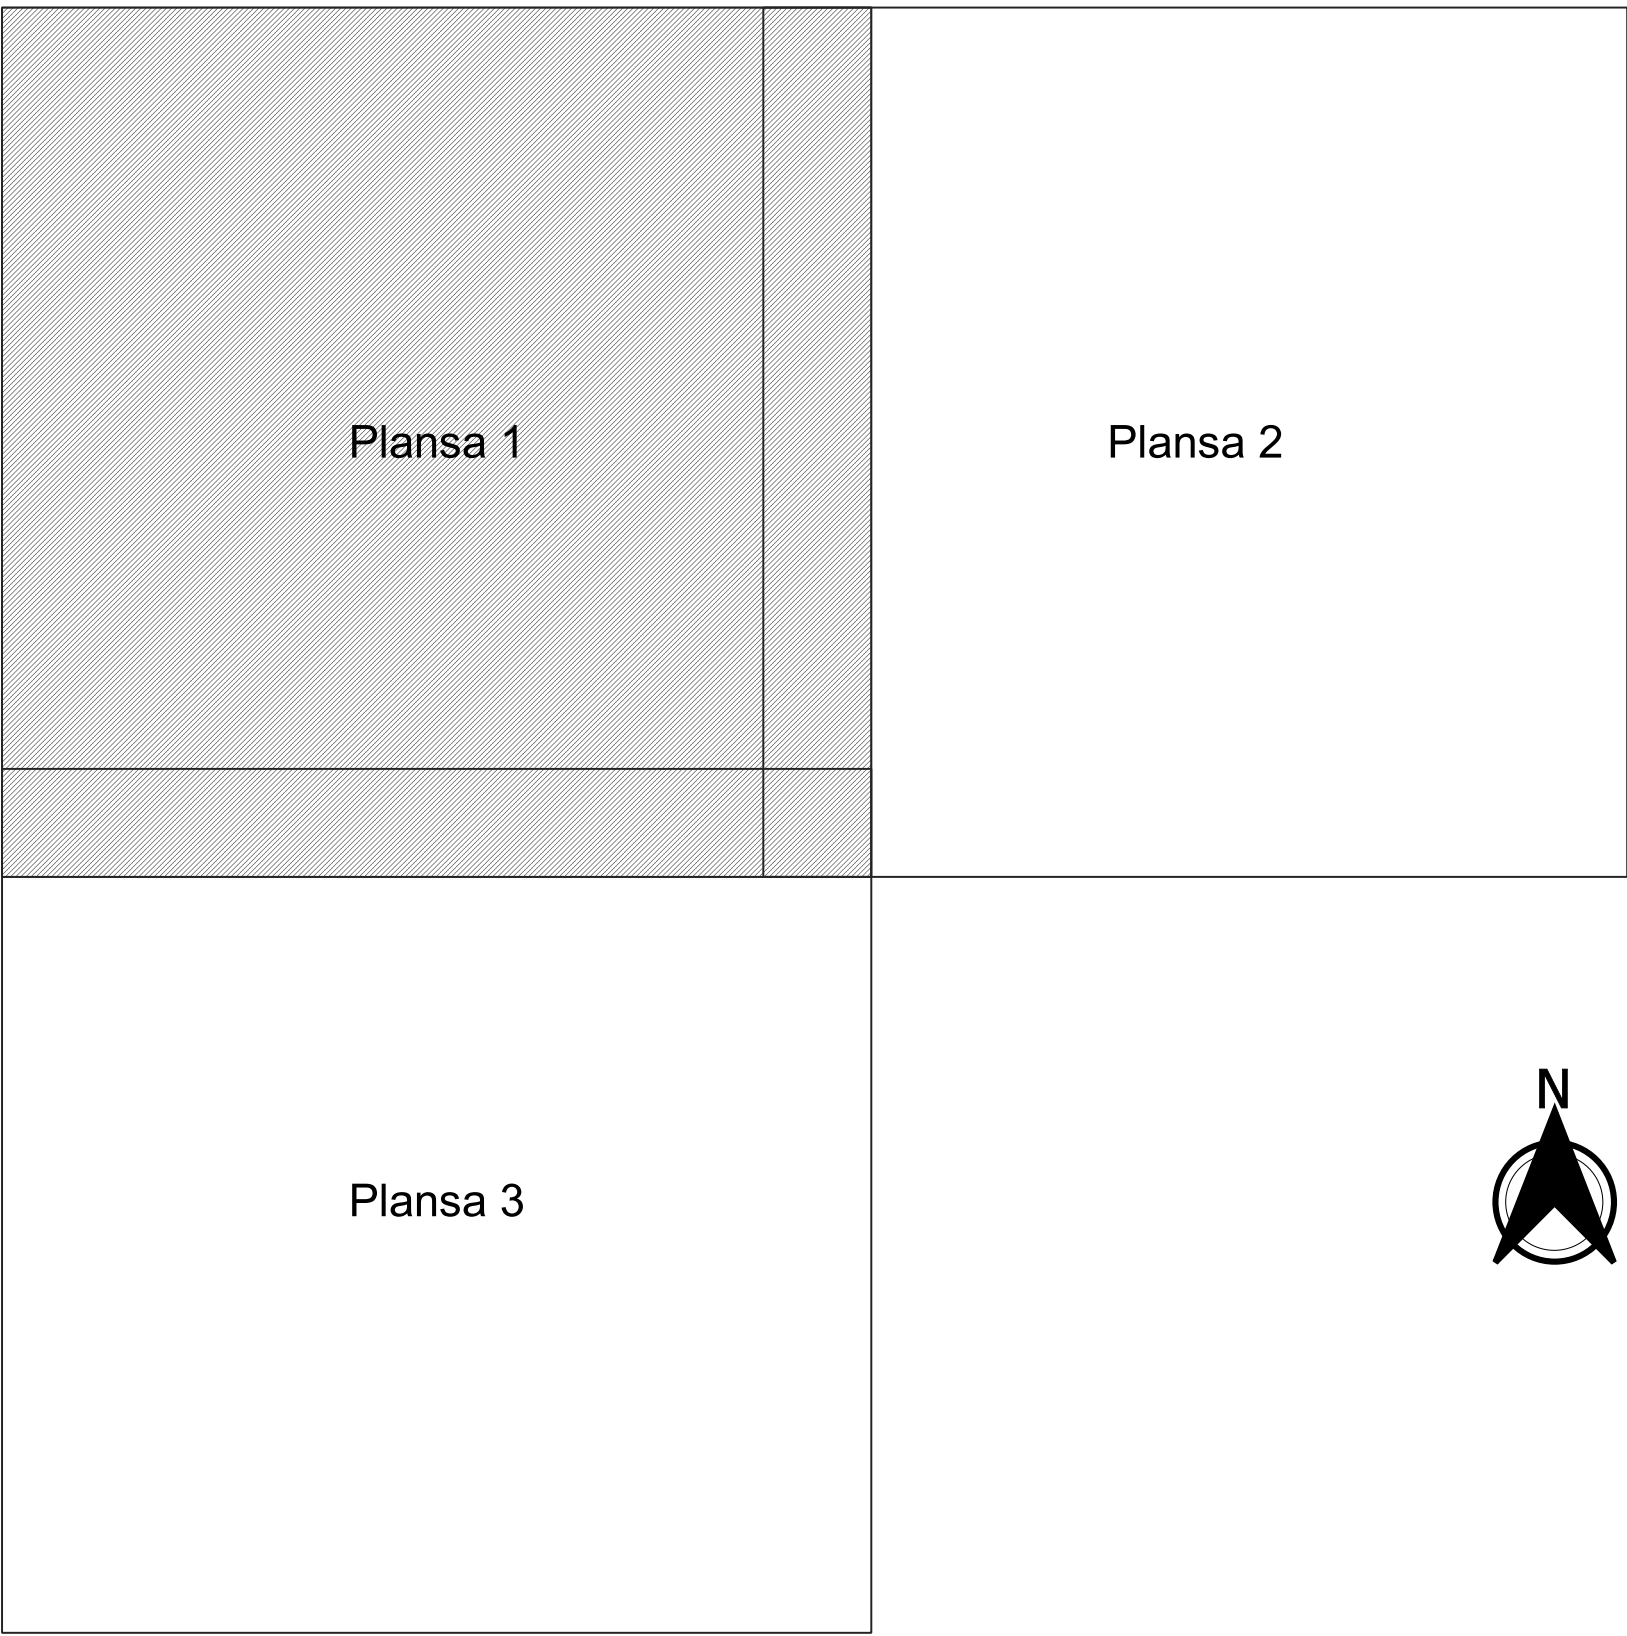

- Legendă**
- Limită sector
 - Limită UAT
 - Limită intravilan
 - Limită imobil
 - Limită construcții
 - 26 Număr sector
 - 9288 Număr imobil
 - 8944-C1 Număr construcții
 - DJ 552A Toponimie

Schița dispunerii sectorului cadastral

