




GIURGITA

PLAN CADASTRAL
JUDEȚ DOLJ, UAT URZICUTA
Sectorul Cadastral 0
Spre publicare
Scara 1:2000
Sistem de proiecție "STEREO '70"
- Plansa 5 -


Schița de racordare a planșelor

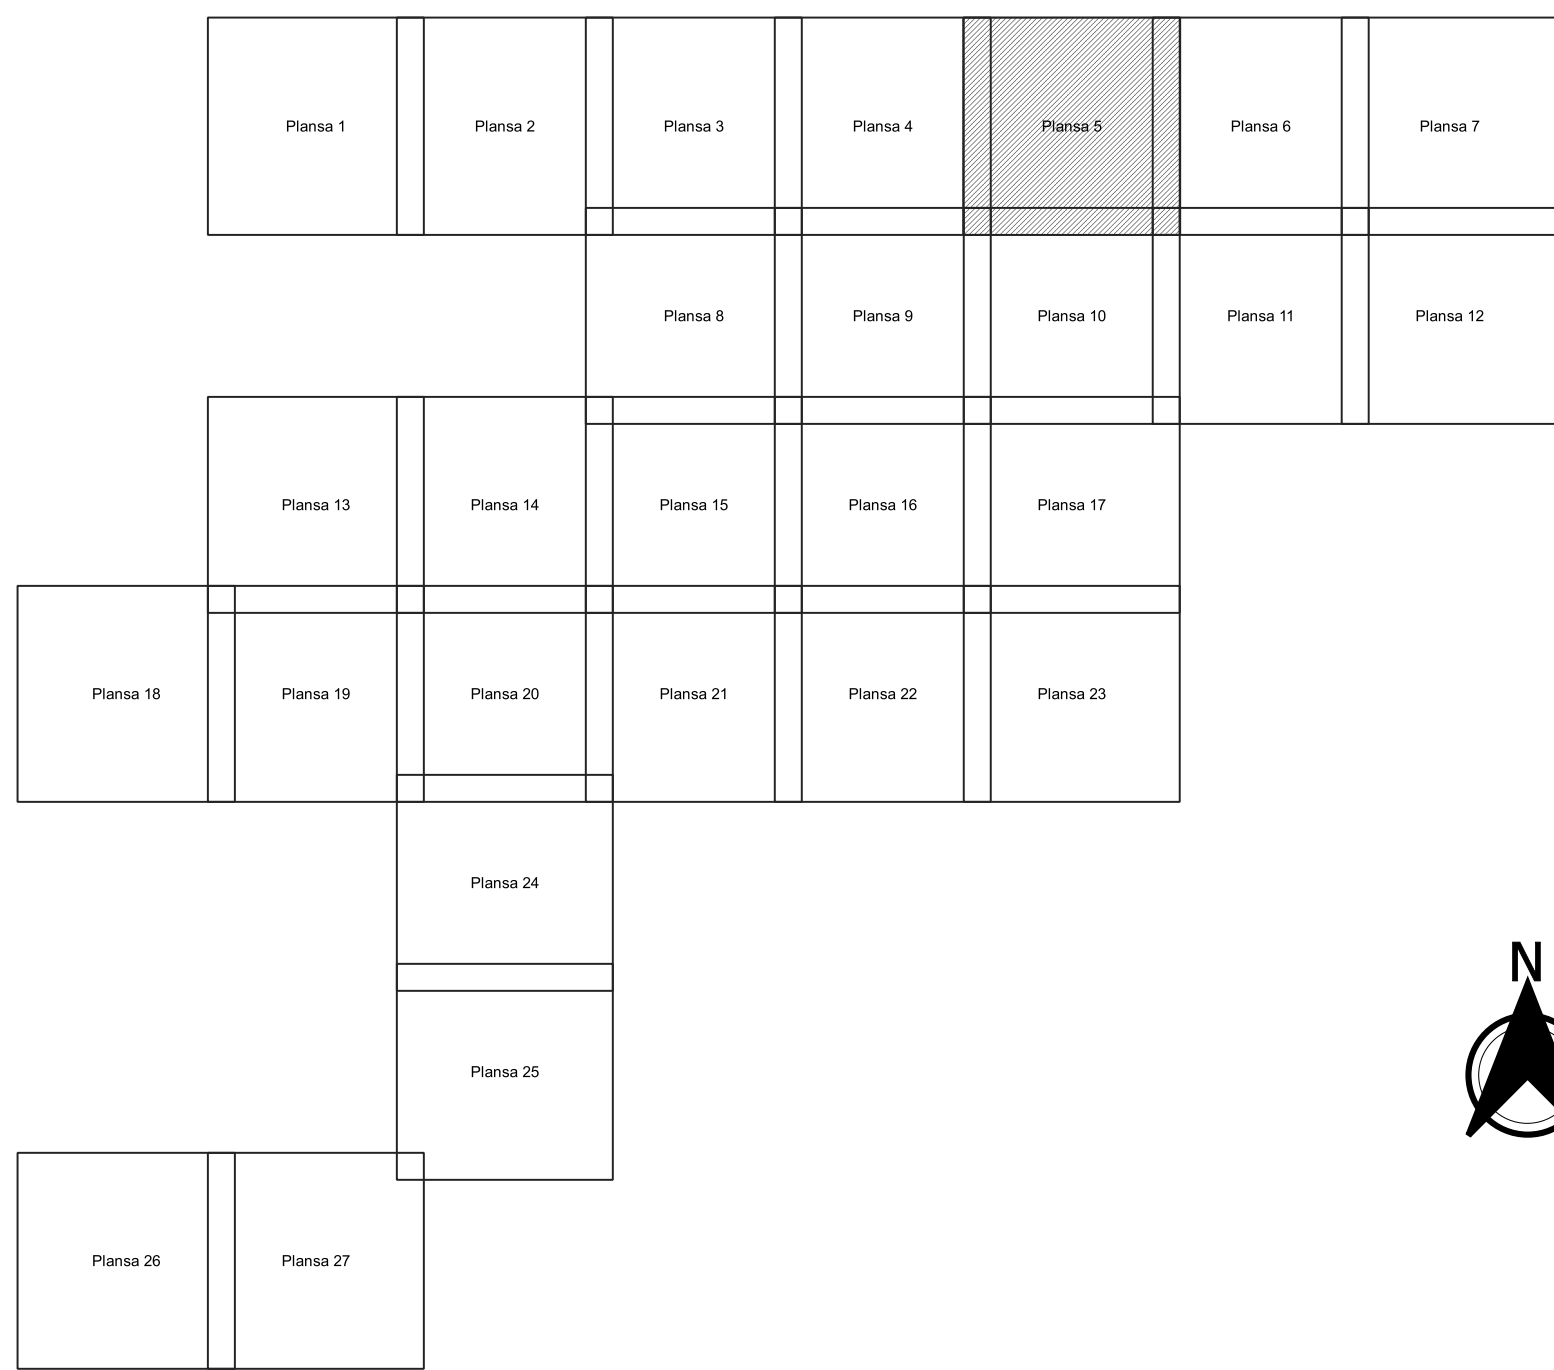

Legendă

- Limită sector
- Limită UAT
- Limită intravilan
- Limită imobil
- Limită construcții
- Limită tarla
- ⑩ Număr sector
- 8024 Număr imobil
- 8024-C1 Număr construcții
- 12 Număr tarla
- T126 Toponimie

Schița dispunerii sectorului cadastral

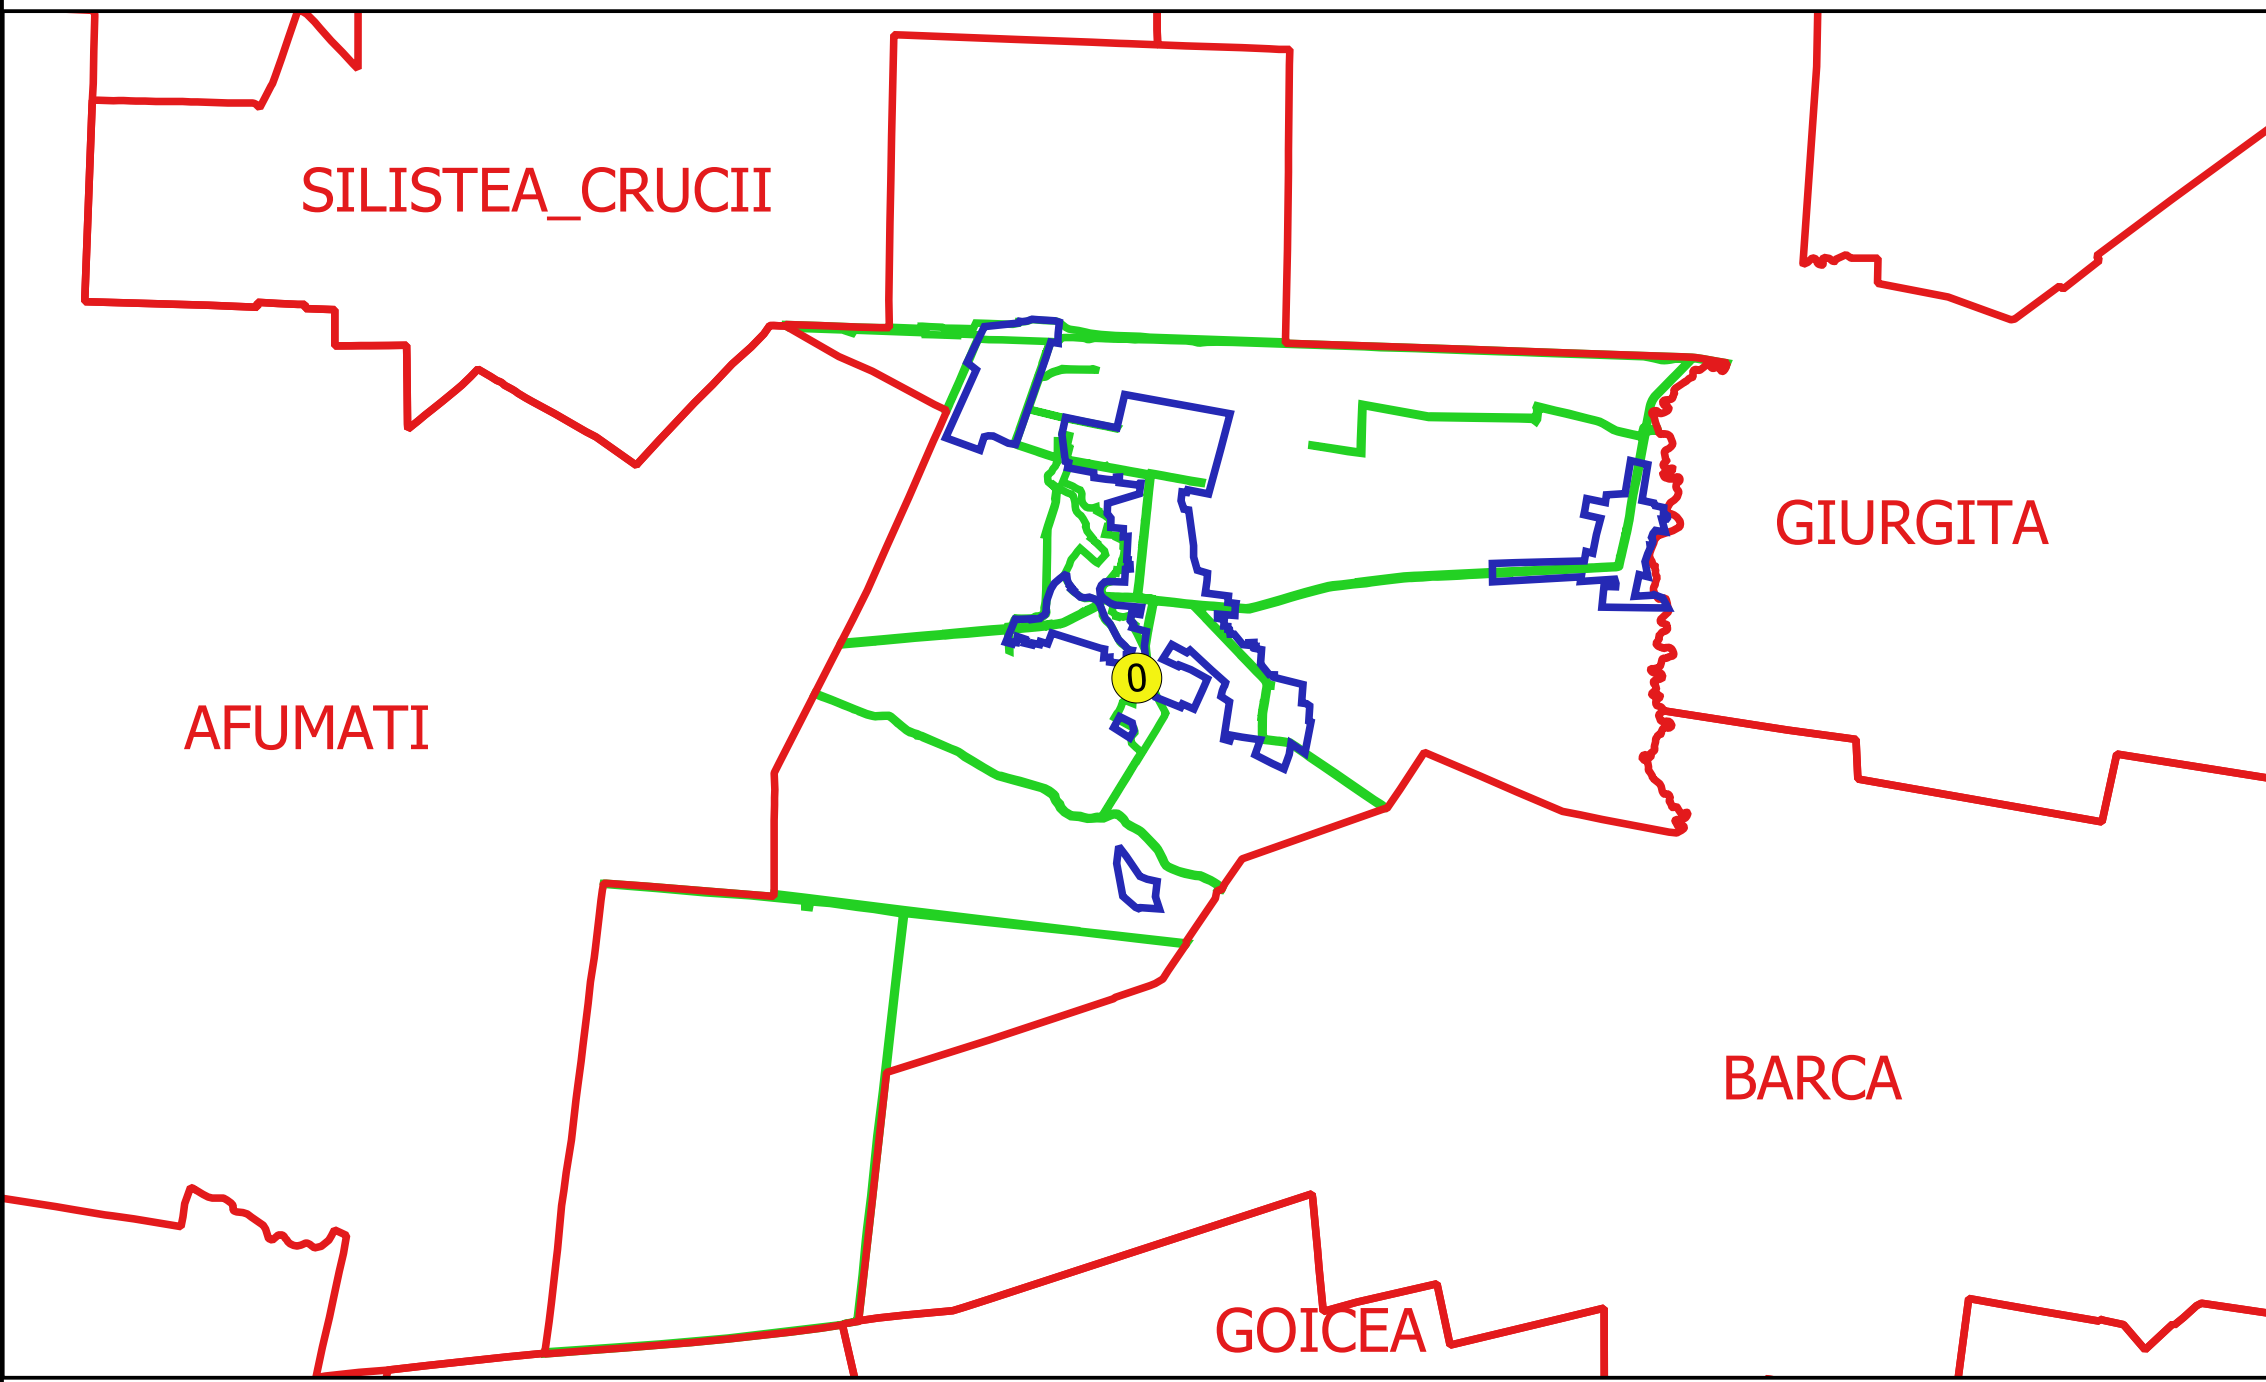

Elaborat de: **GEORGHE CĂSTANU SRL**
Ing. TUDOR CONSTANTIN
11.11.2018