




GIURGITA

PLAN CADASTRAL
JUDEȚ DOLJ, UAT URZICUTA
Sectorul Cadastral 0
Spre publicare
Scara 1:2000
Sistem de proiecție "STEREO '70"
- Plansa 6 -


Schița de racordare a planșelor

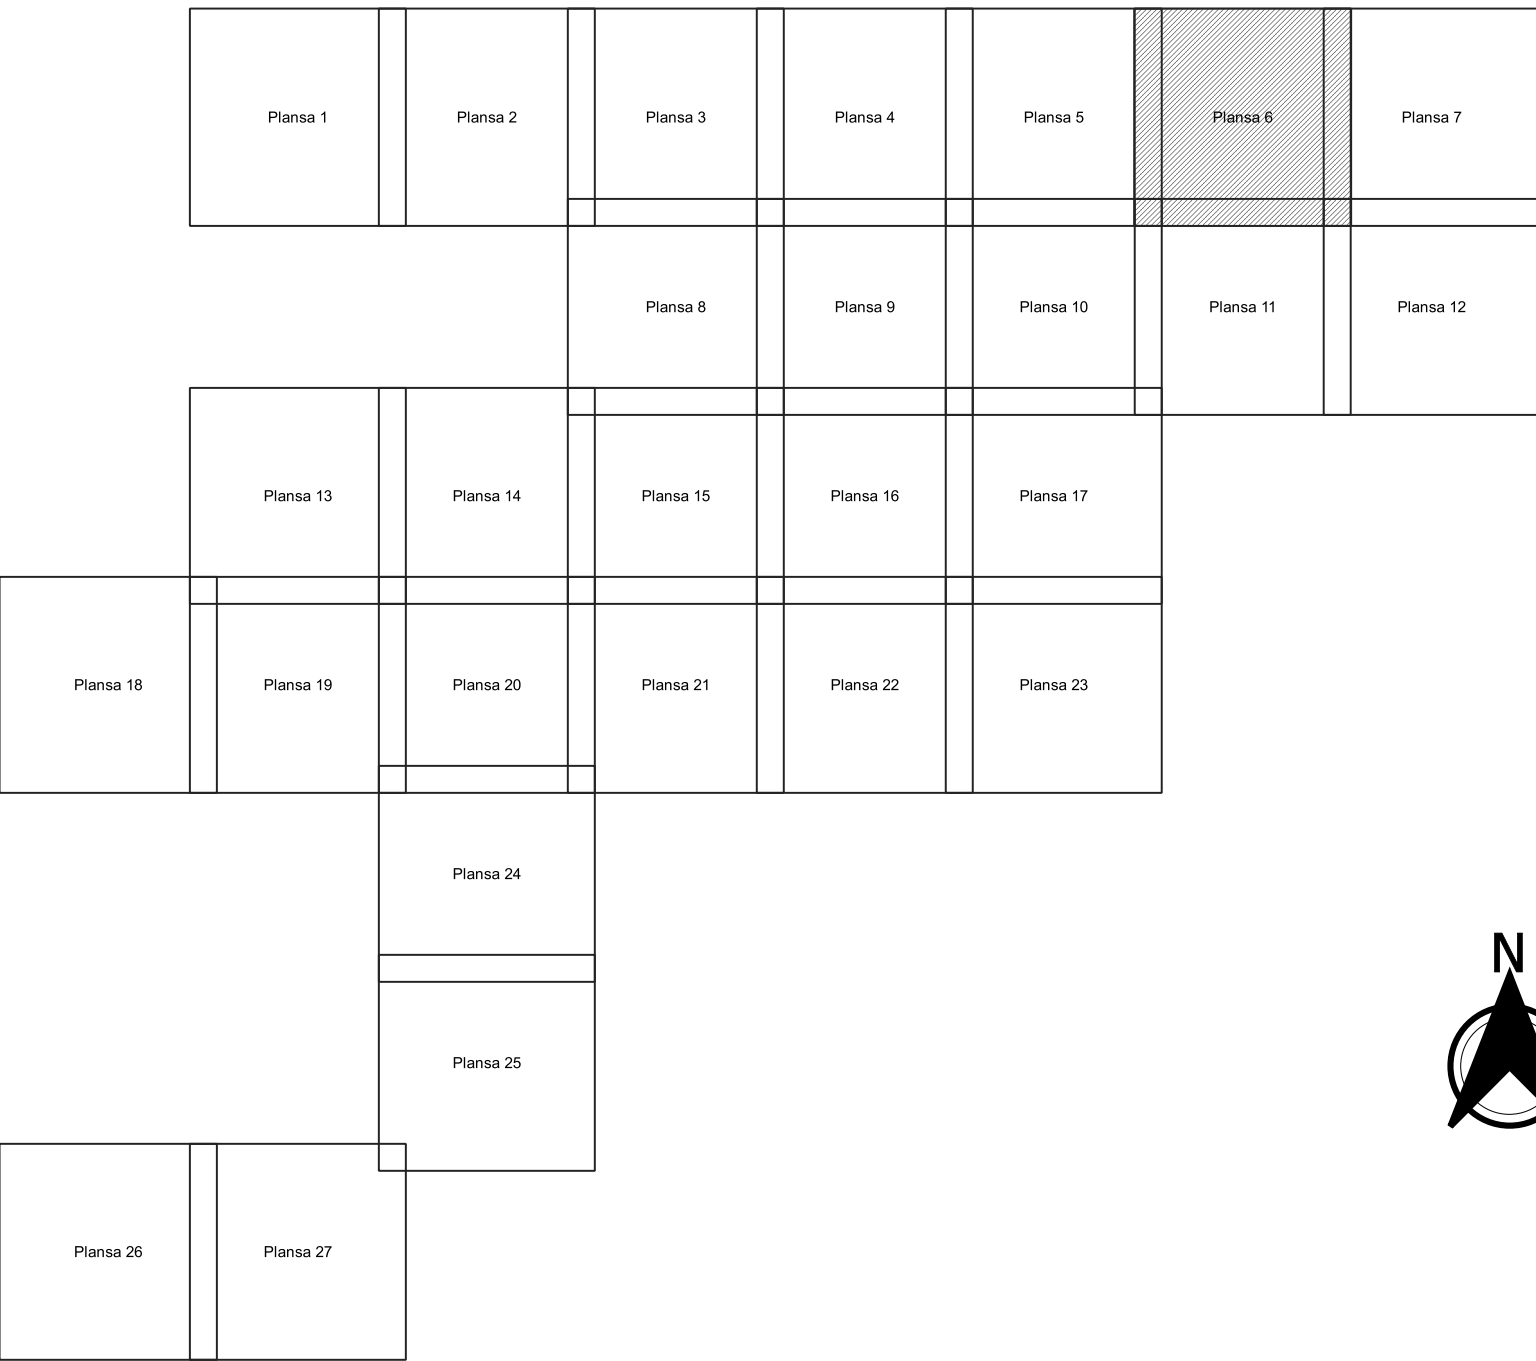

Legendă

- Limită sector
- Limită UAT
- Limită intravilan
- Limită imobil
- Limită construcții
- Limită tarla
- ① Număr sector
- 8024 Număr imobil
- 8024-C1 Număr construcții
- 12 Număr tarla
- TI26 Toponimie

Schița dispunerii sectorului cadastral

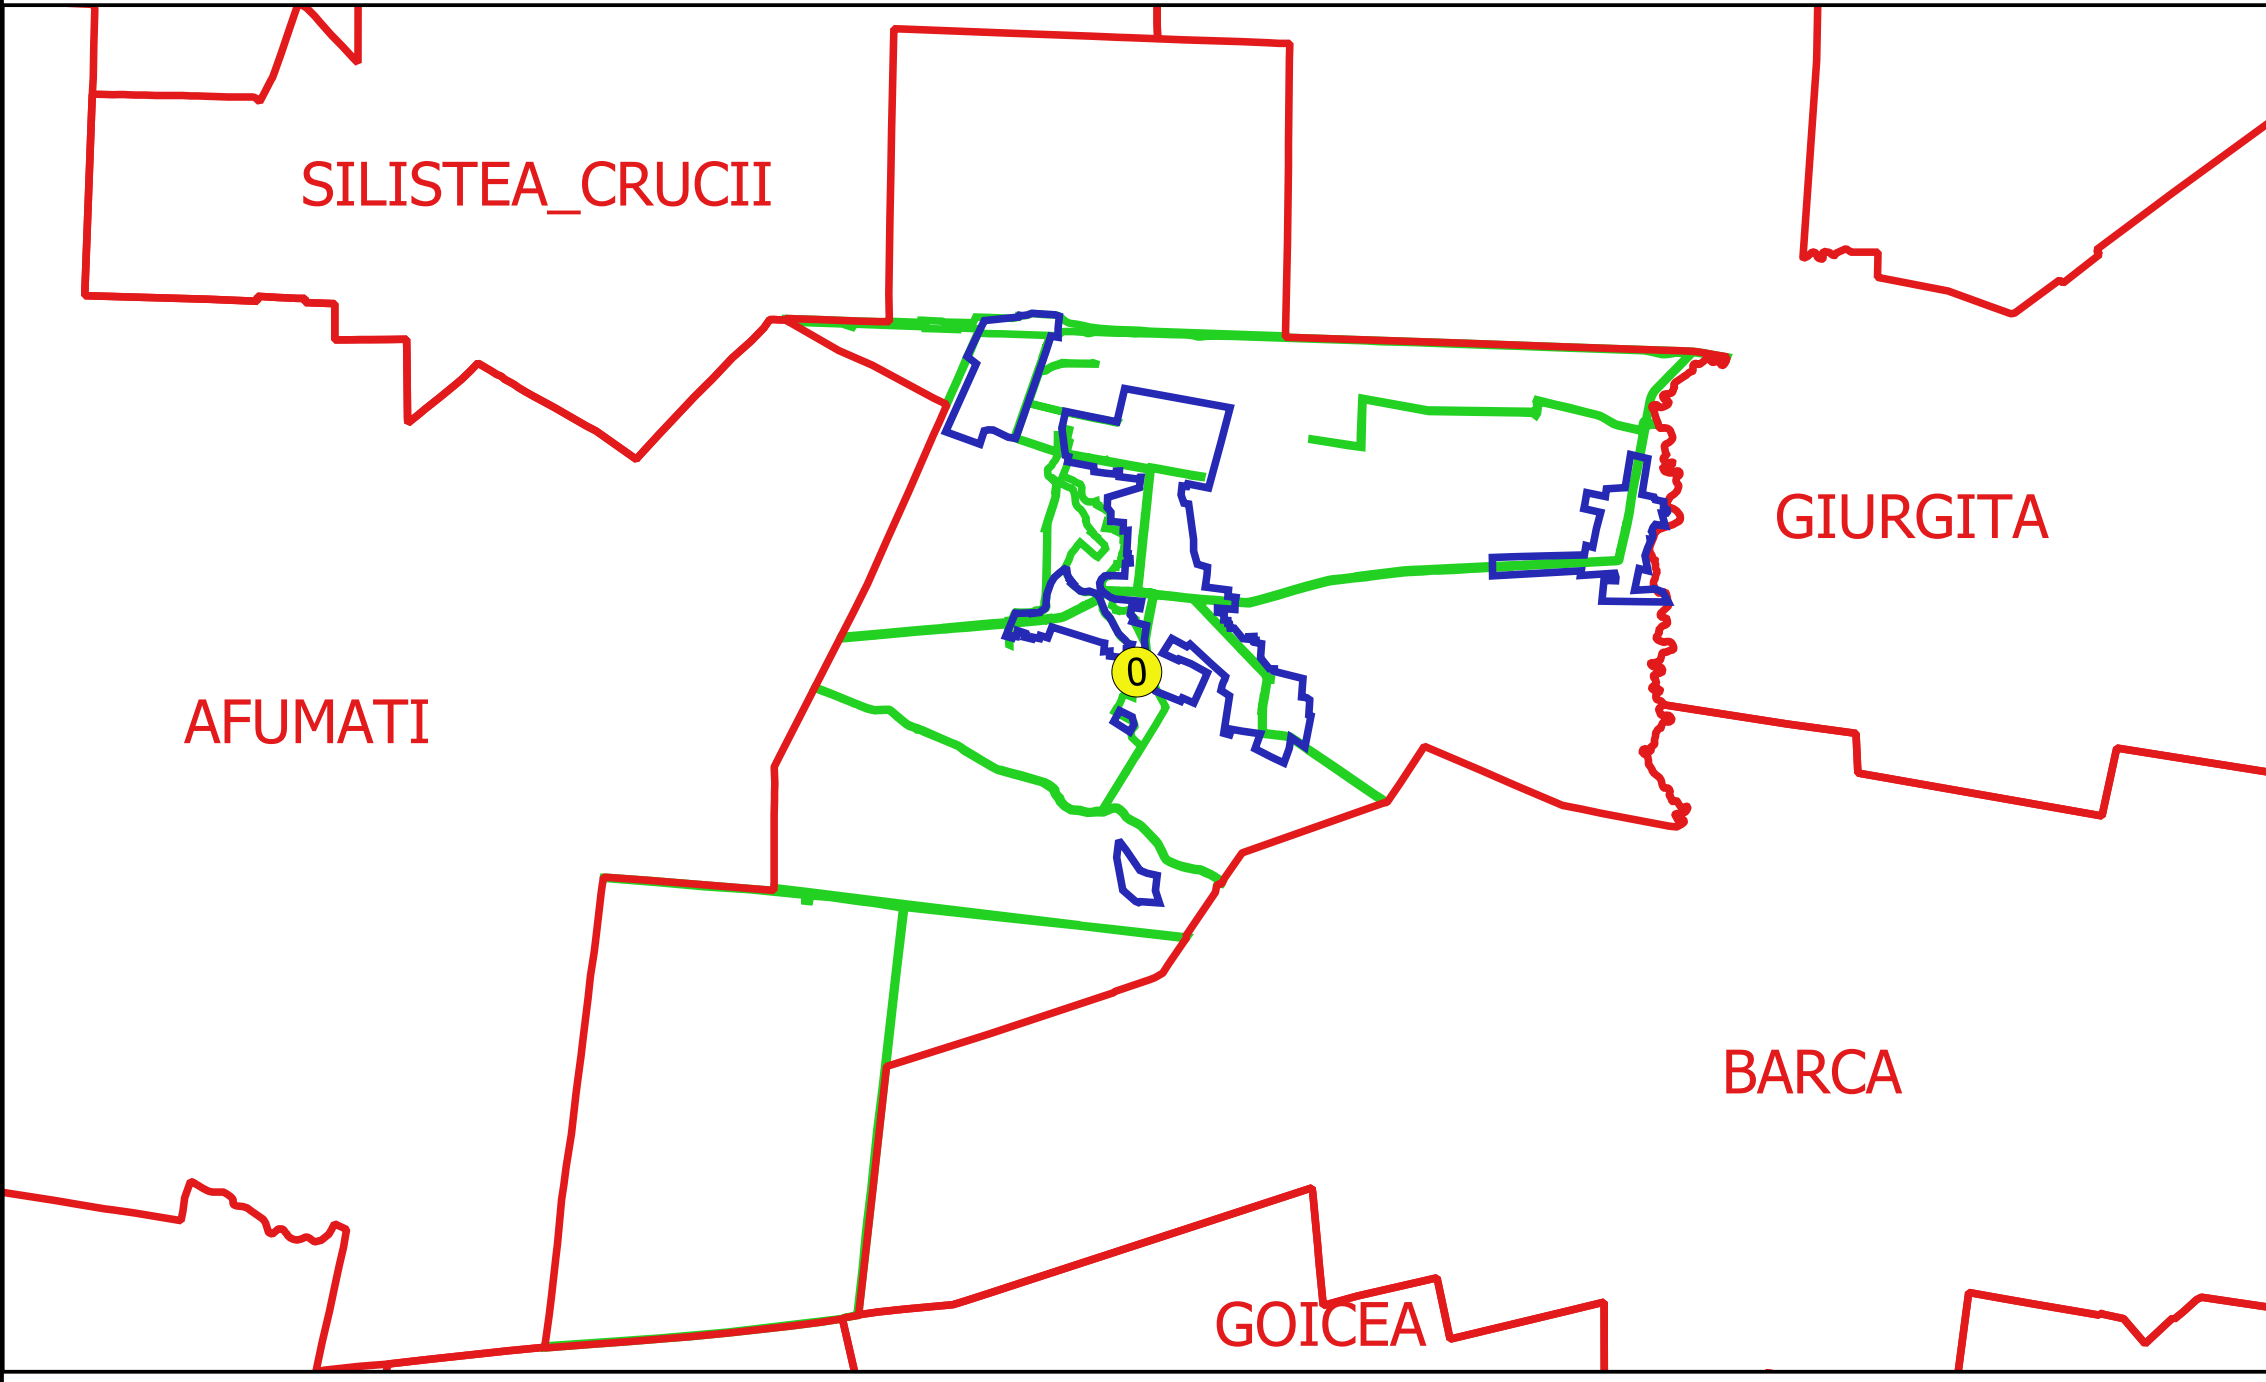

Elaborat de: GEORGHE CĂSTANU SRL
Ing. TUDOR CONSTANTIN
11.11.2018