


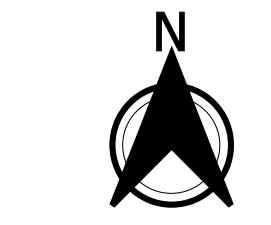

PLAN CADASTRAL
JUDEȚ DOLJ, UAT URZICUTA
Sectorul Cadastral 13
Spre publicare
Scara 1:1000
Sistem de proiecție "STEREO '70"
- Planșa 14 -

Schița de racordare a planșelor


Planșa 1	Planșa 2	Planșa 3	Planșa 4	Planșa 5	Planșa 6	Planșa 7
Planșa 8	Planșa 9	Planșa 10	Planșa 11	Planșa 12	Planșa 13	
Planșa 14	Planșa 15	Planșa 16	Planșa 17	Planșa 18		



Legendă

- Limită sector
- Limită UAT
- Limită intravilan
- Limită imobil
- Limită construcții
- Limită tarla
- 13 Număr sector
- 10 Numar_administrativ
- 6639 Număr imobil
- 6841-C1 Număr construcții
- 1 Număr tarla
- De 319 Toponimie

Schița dispunerii sectorului cadastral

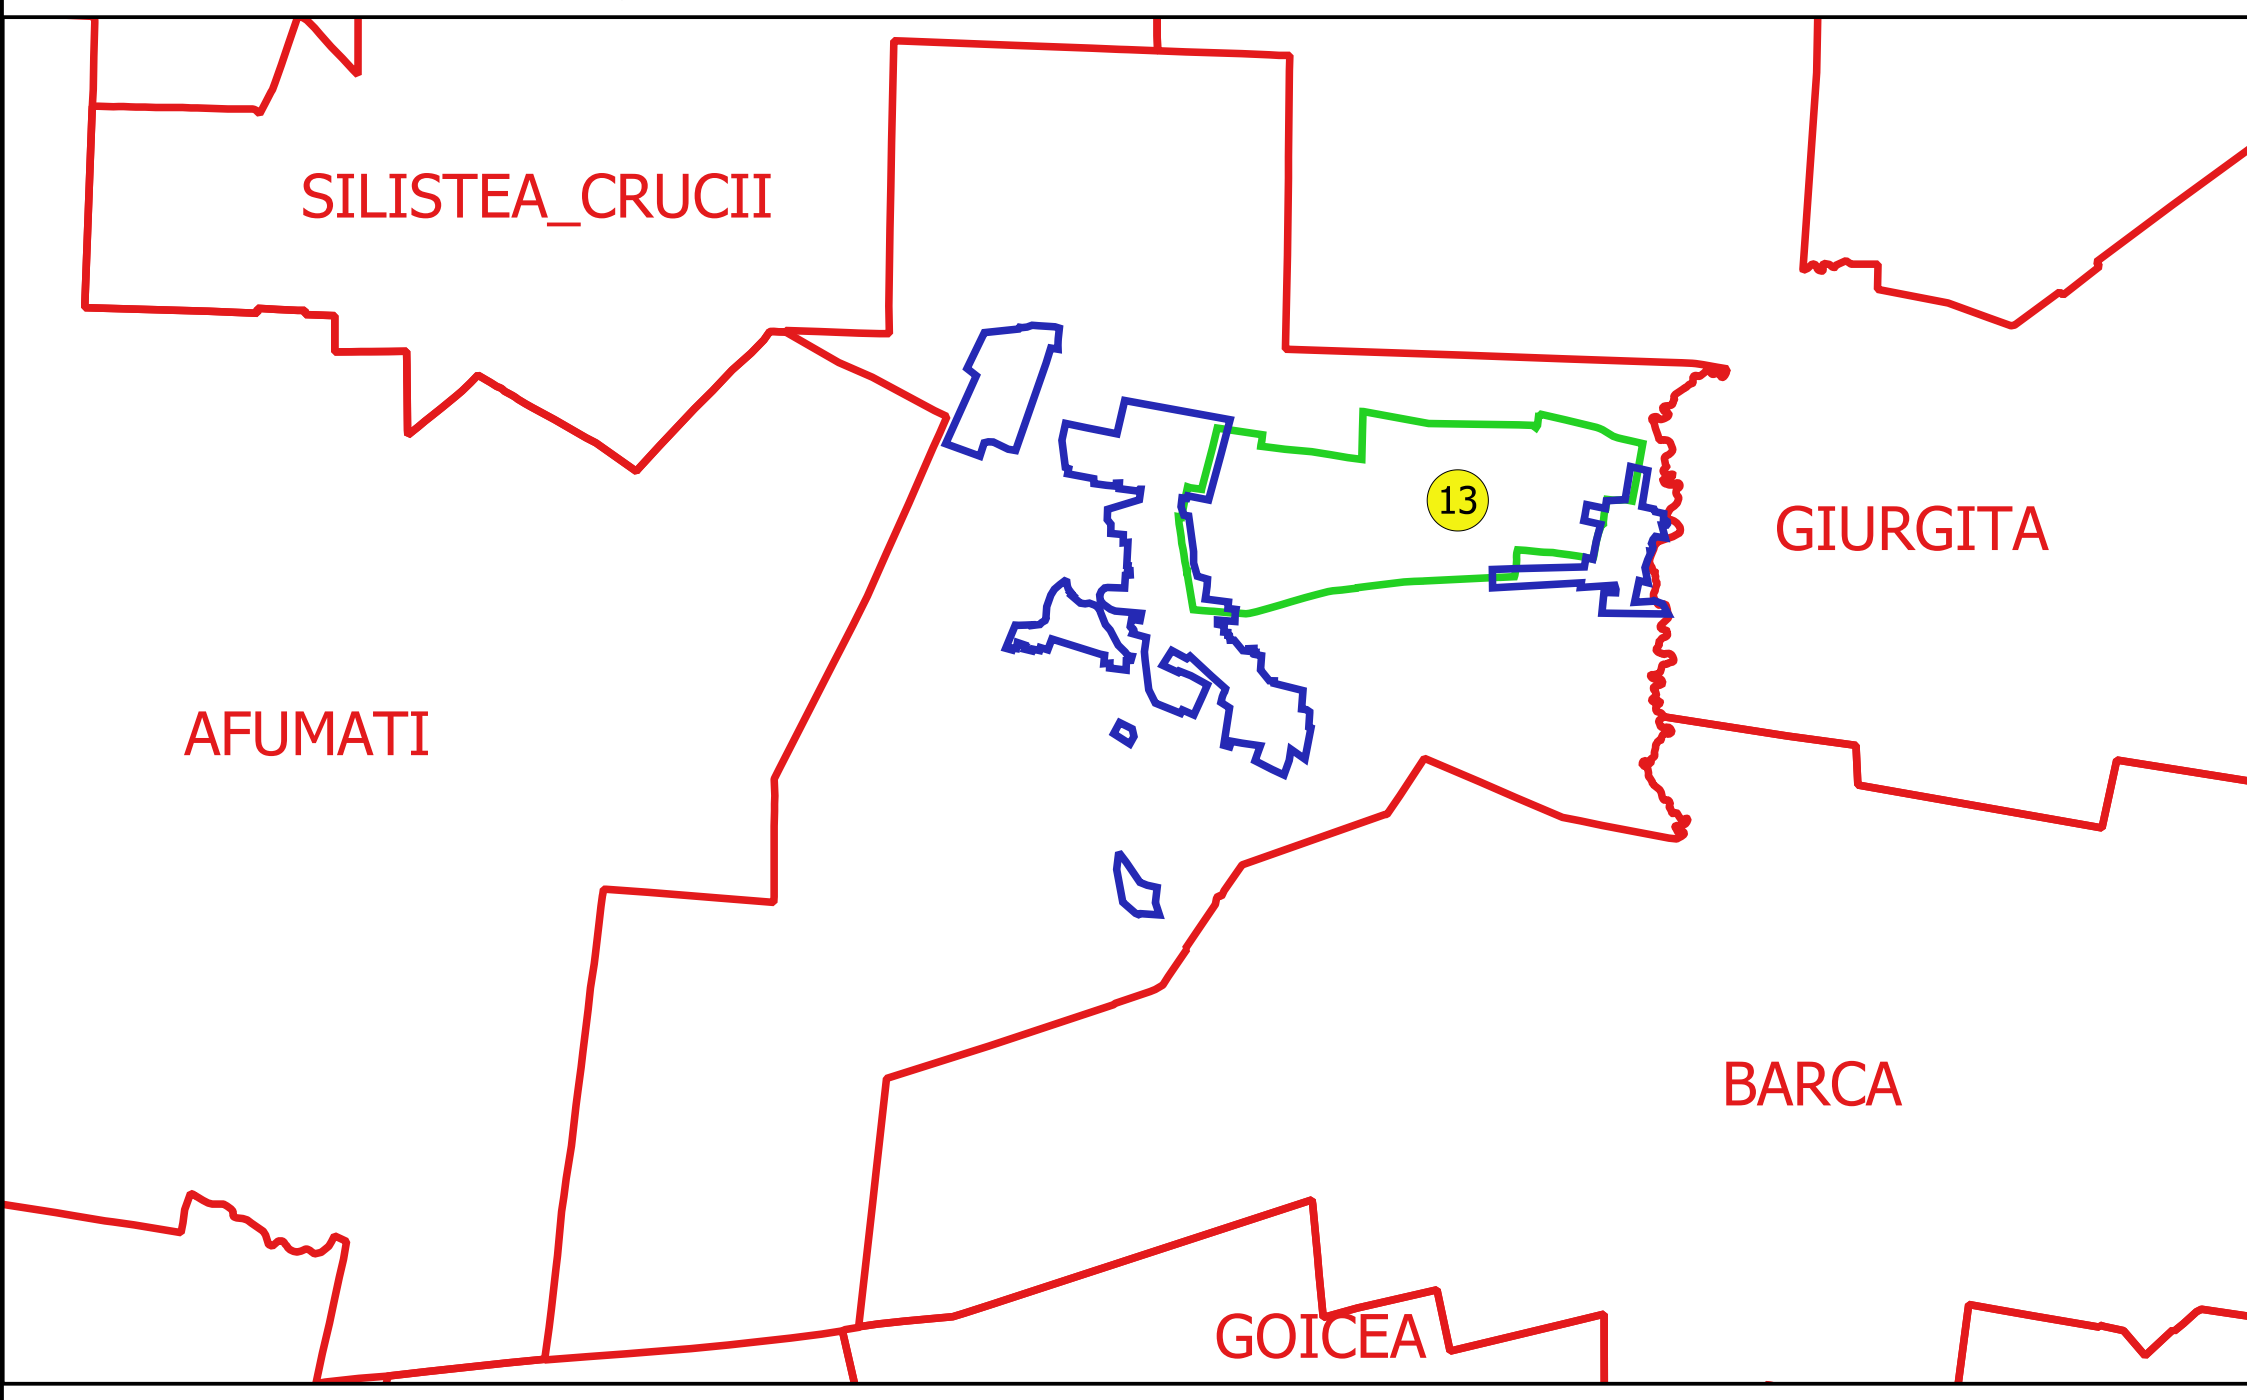

Elaborat de: **SCALA CADASTRALA SRL**
Ing. **FLORIN CONSTANTIN**
Data: **...**