



PLAN CADASTRAL
JUDEȚ DOLJ, UAT URZICUTA
Sectorul Cadastral 15
Spre publicare
Scara 1:2000
Sistem de proiecție "STEREO '70"
- Plansa 3 -

Schița de racordare a planșelor


	Plansa 1	Plansa 2
Plansa 3	Plansa 4	Plansa 5



Legendă

- Limită sector
- Limită UAT
- Limită intravilan
- Limită imobil
- Limită construcții
- Limită tarla
- 15 Număr sector
- 7178 Număr imobil
- 7220-C1 Număr construcții
- 2 Număr tarla
- NC 30027 Toponimie

Schița dispunerii sectorului cadastral

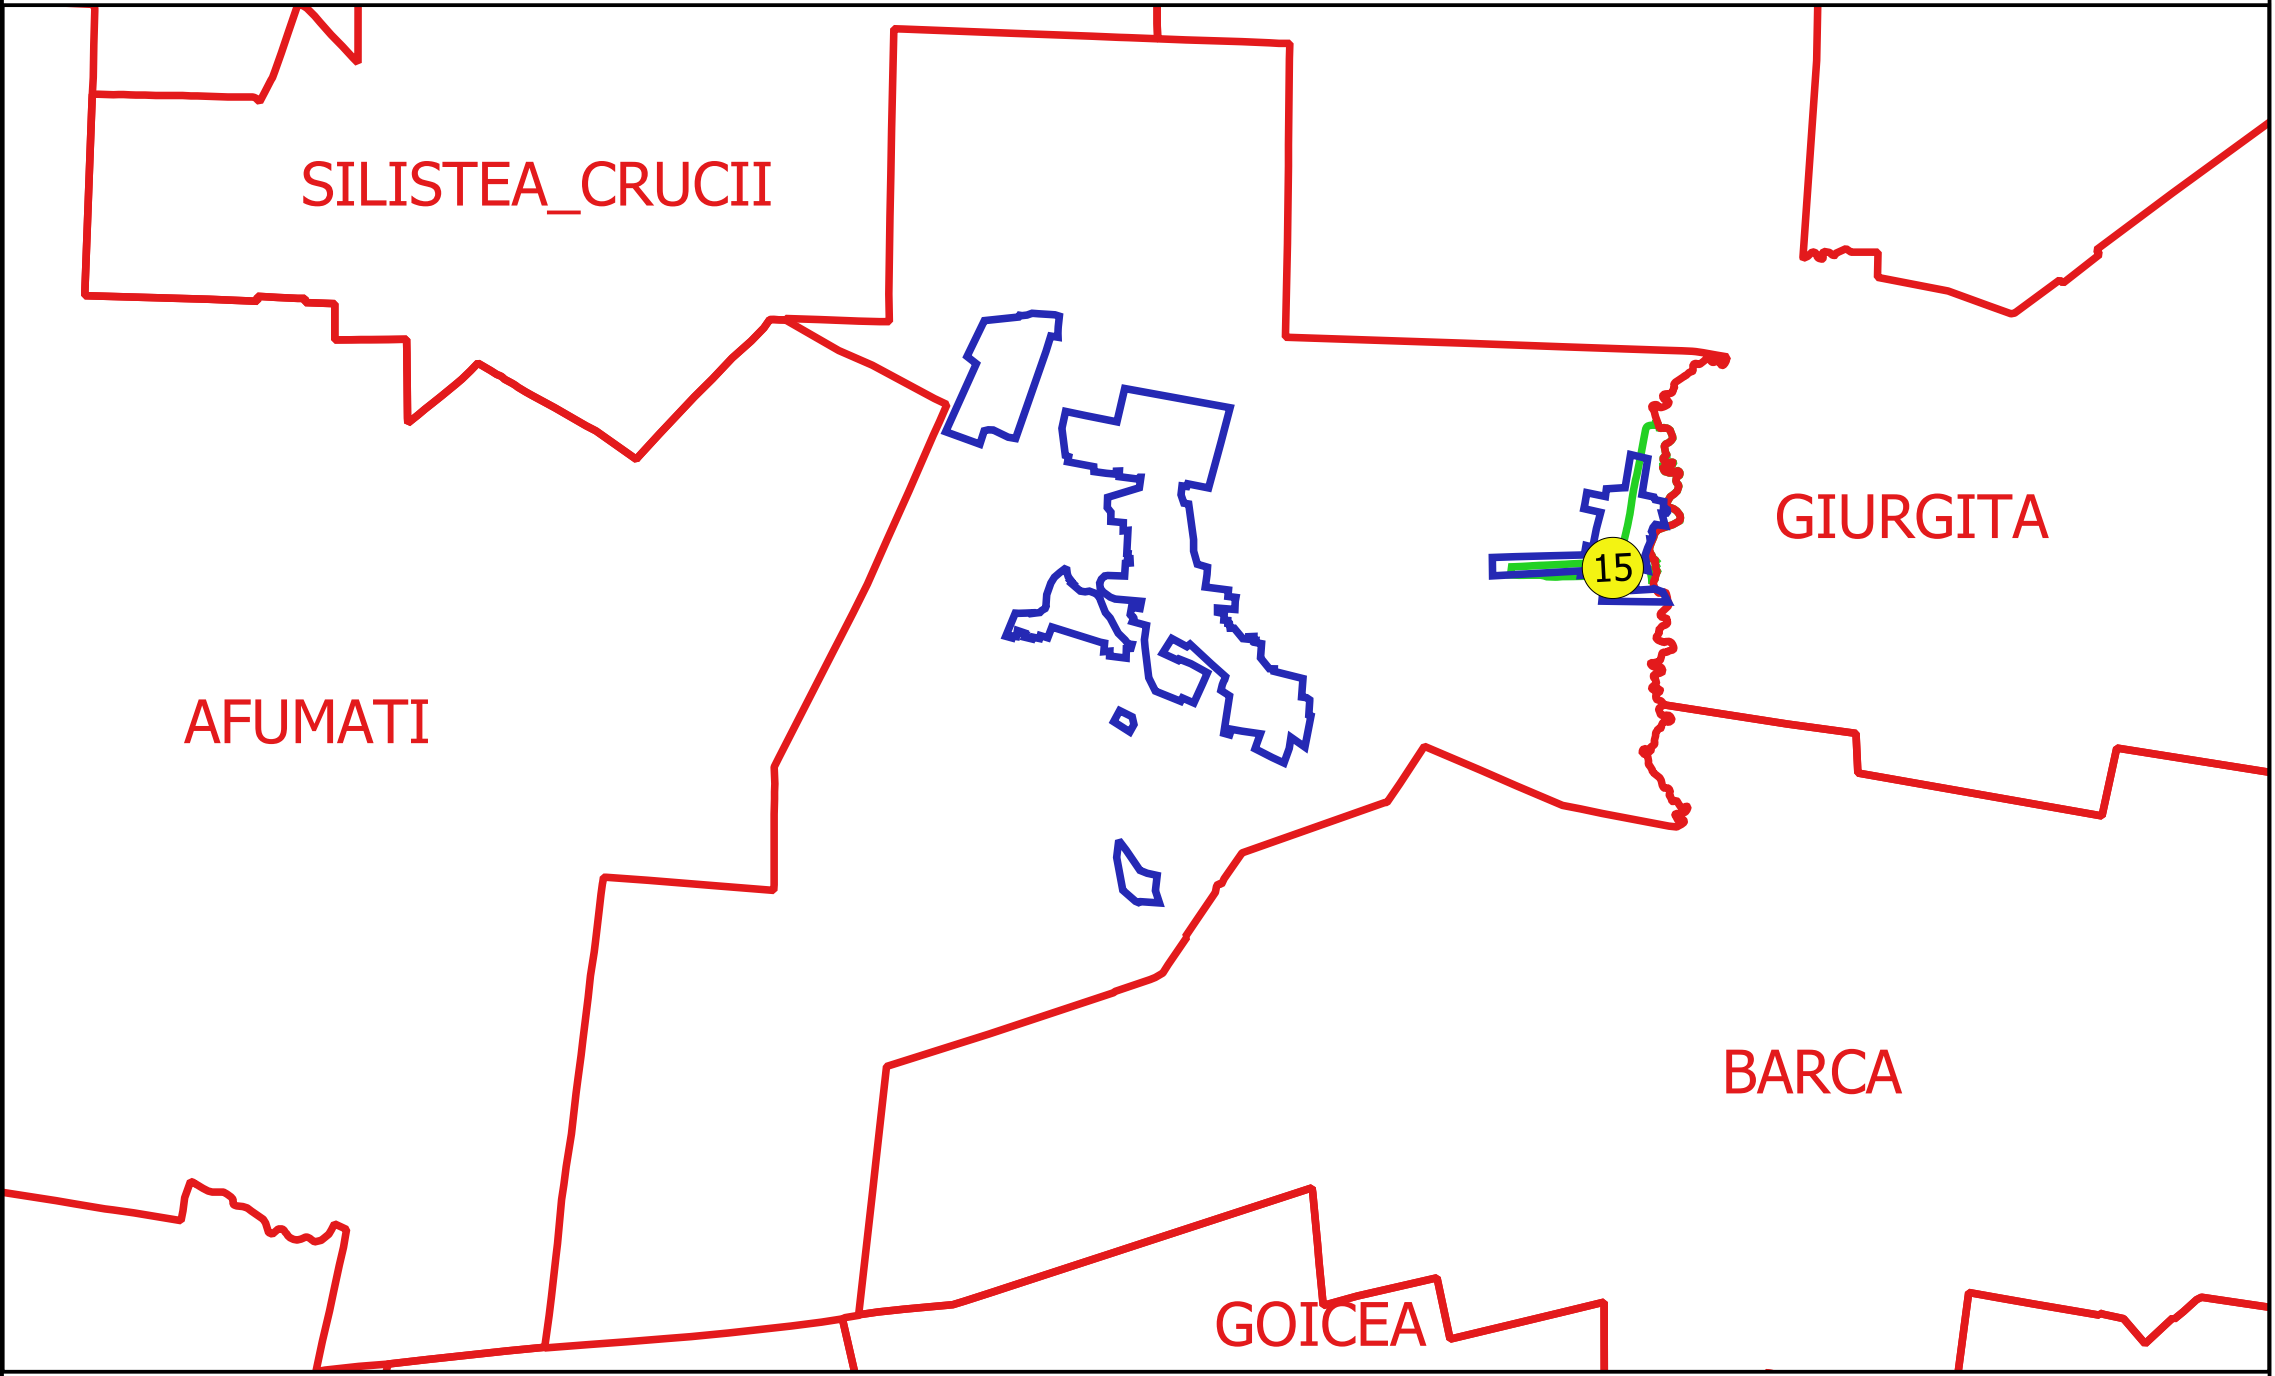

Elaborat de
S.C. GEODEZIC CADASTRU SRL
ING. FLORENTIN CONSTANTIN
11.12.2018