





PLAN CADASTRAL
JUDEȚ DOLJ, UAT URZICUTA
Sectorul Cadastral 22
Spre publicare
Scara 1:1000
Sistem de proiecție "STEREO '70"
- Plansa 7 -

Schița de racordare a planșelor

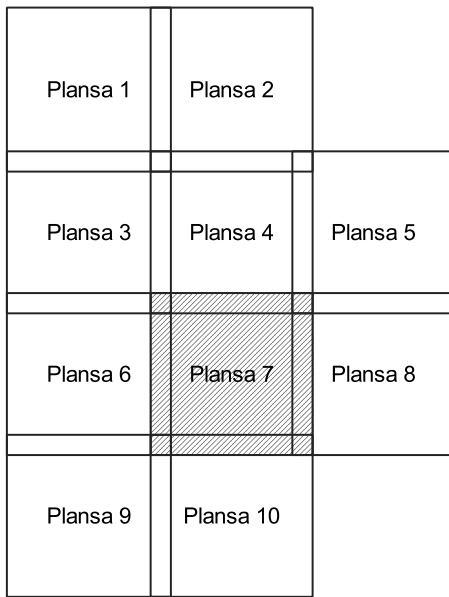

- Legendă**
- Limită sector
 - Limită UAT
 - Limită intravilan
 - Limită imobil
 - Limită construcții
 - Limită tarla
 - 22 Număr sector
 - 11 Numar_administrativ
 - 8025 Număr imobil
 - 8045-C1 Număr construcții
 - 52 Număr tarla
 - NC 34641 Toponimie

Schița dispunerii sectorului cadastral

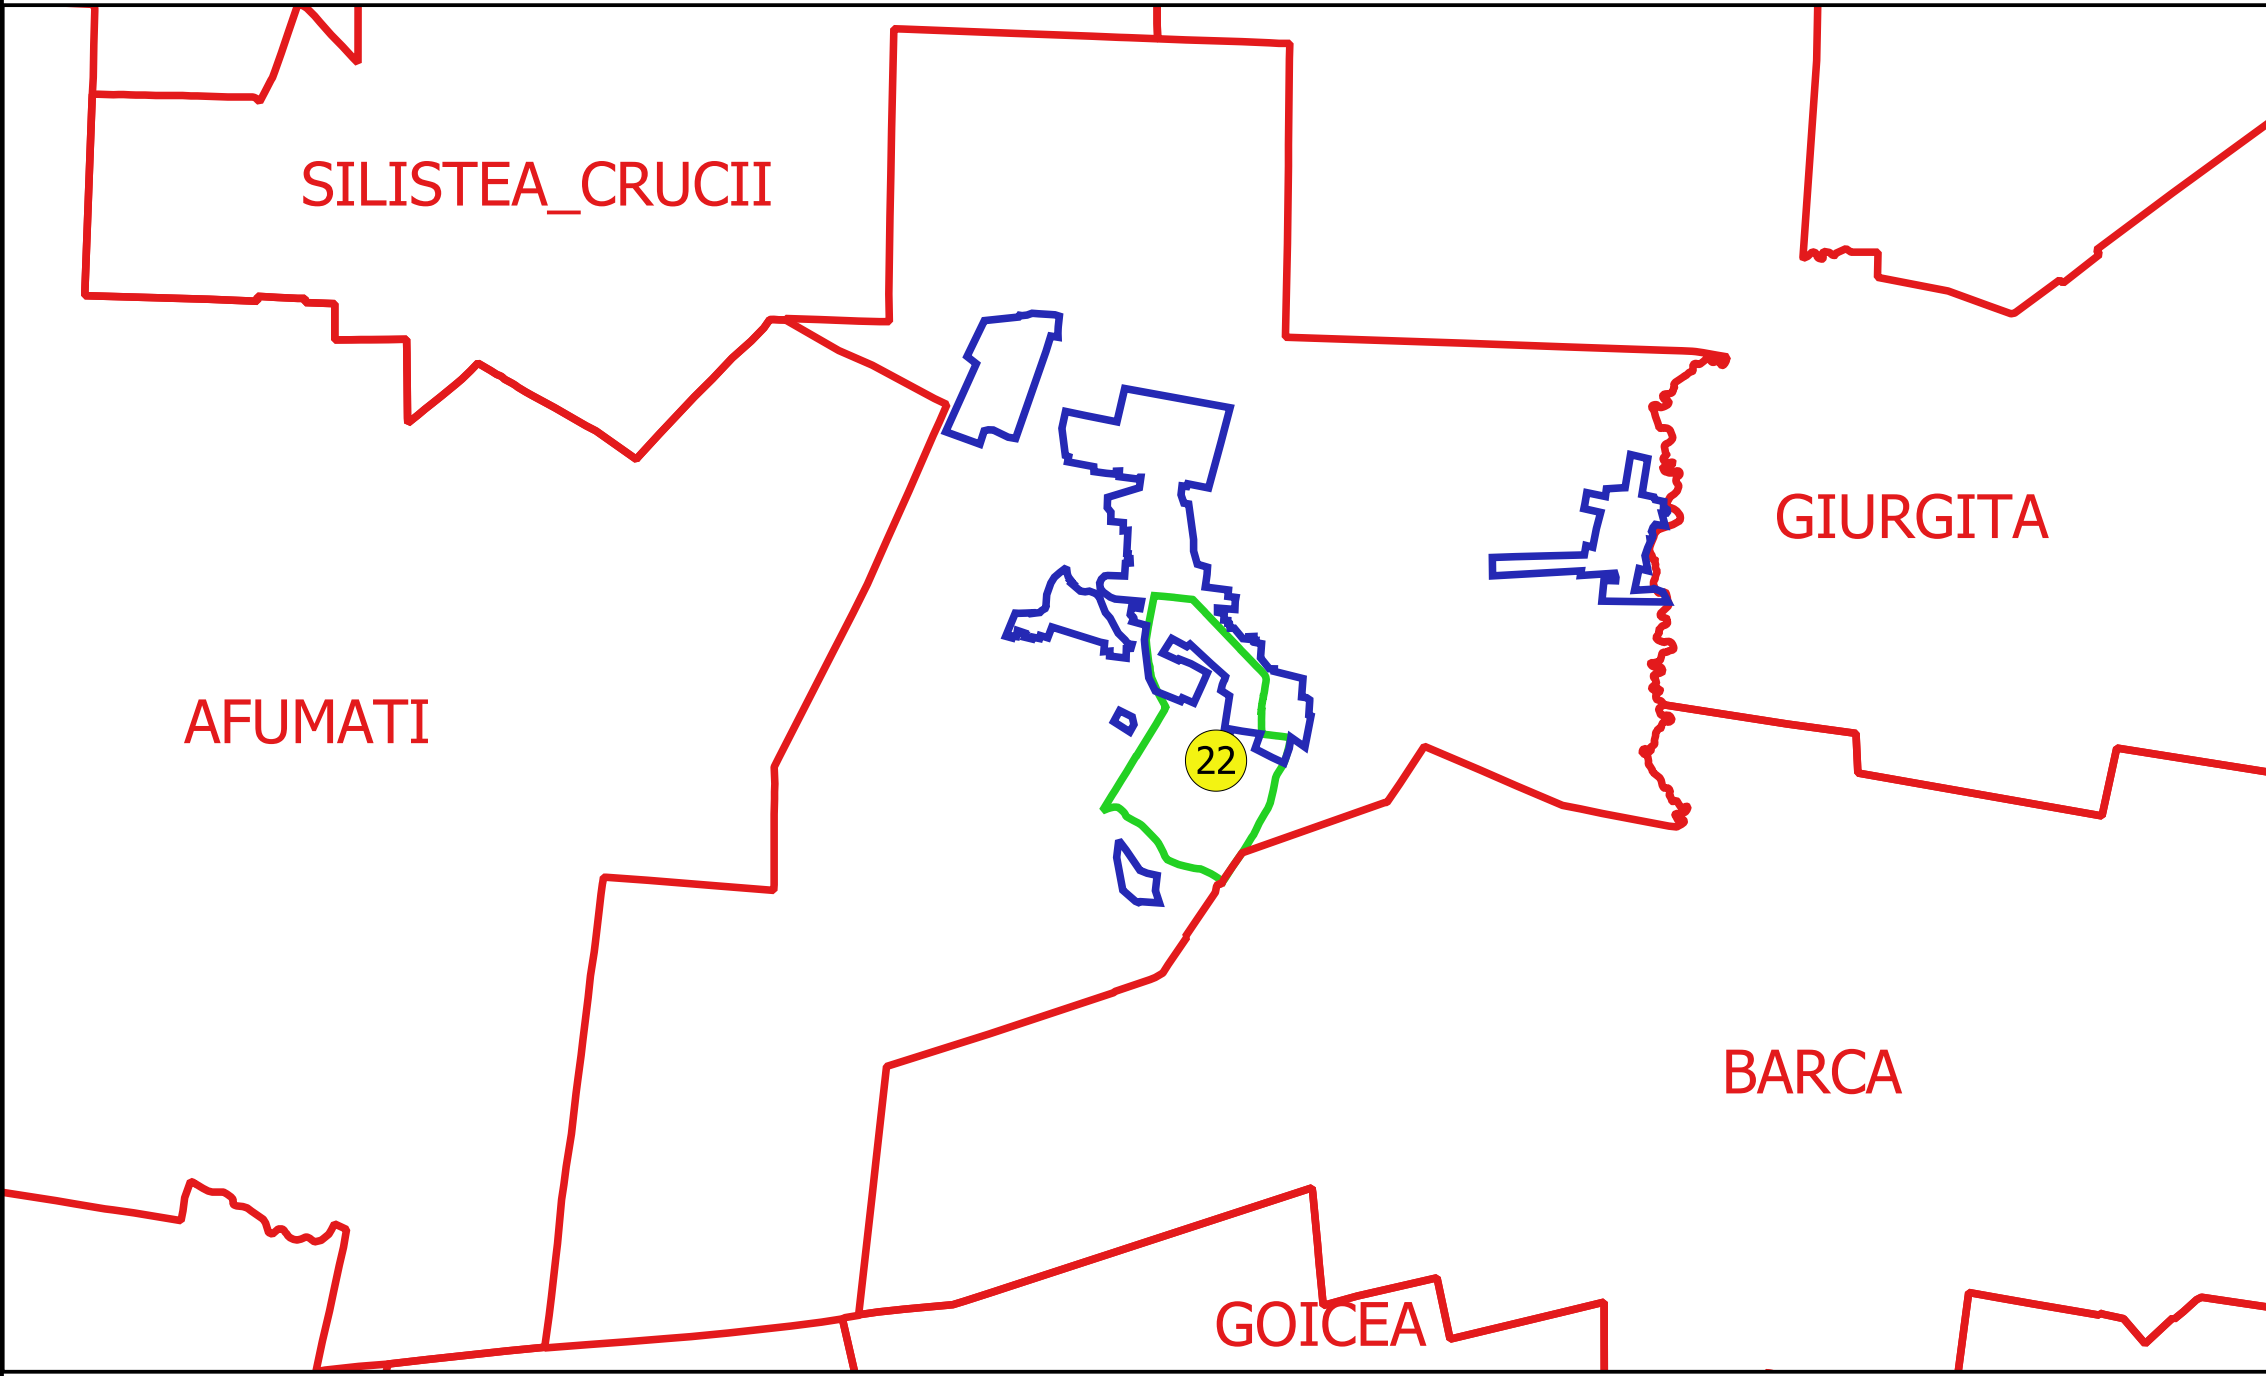

Elaborat de: **SC. CADASTRU DOLJ**
Ing. **FLORIN CONSTANTIN**
Data: **.....**