



PLAN CADASTRAL
JUDEȚ GALATI, UAT BARCEA
Sectorul Cadastral 0
Spre publicare
Scara 1:2000
Sistem de proiecție "STEREO '70"
- Plansa 13 -

Schița de racordare a planșelor

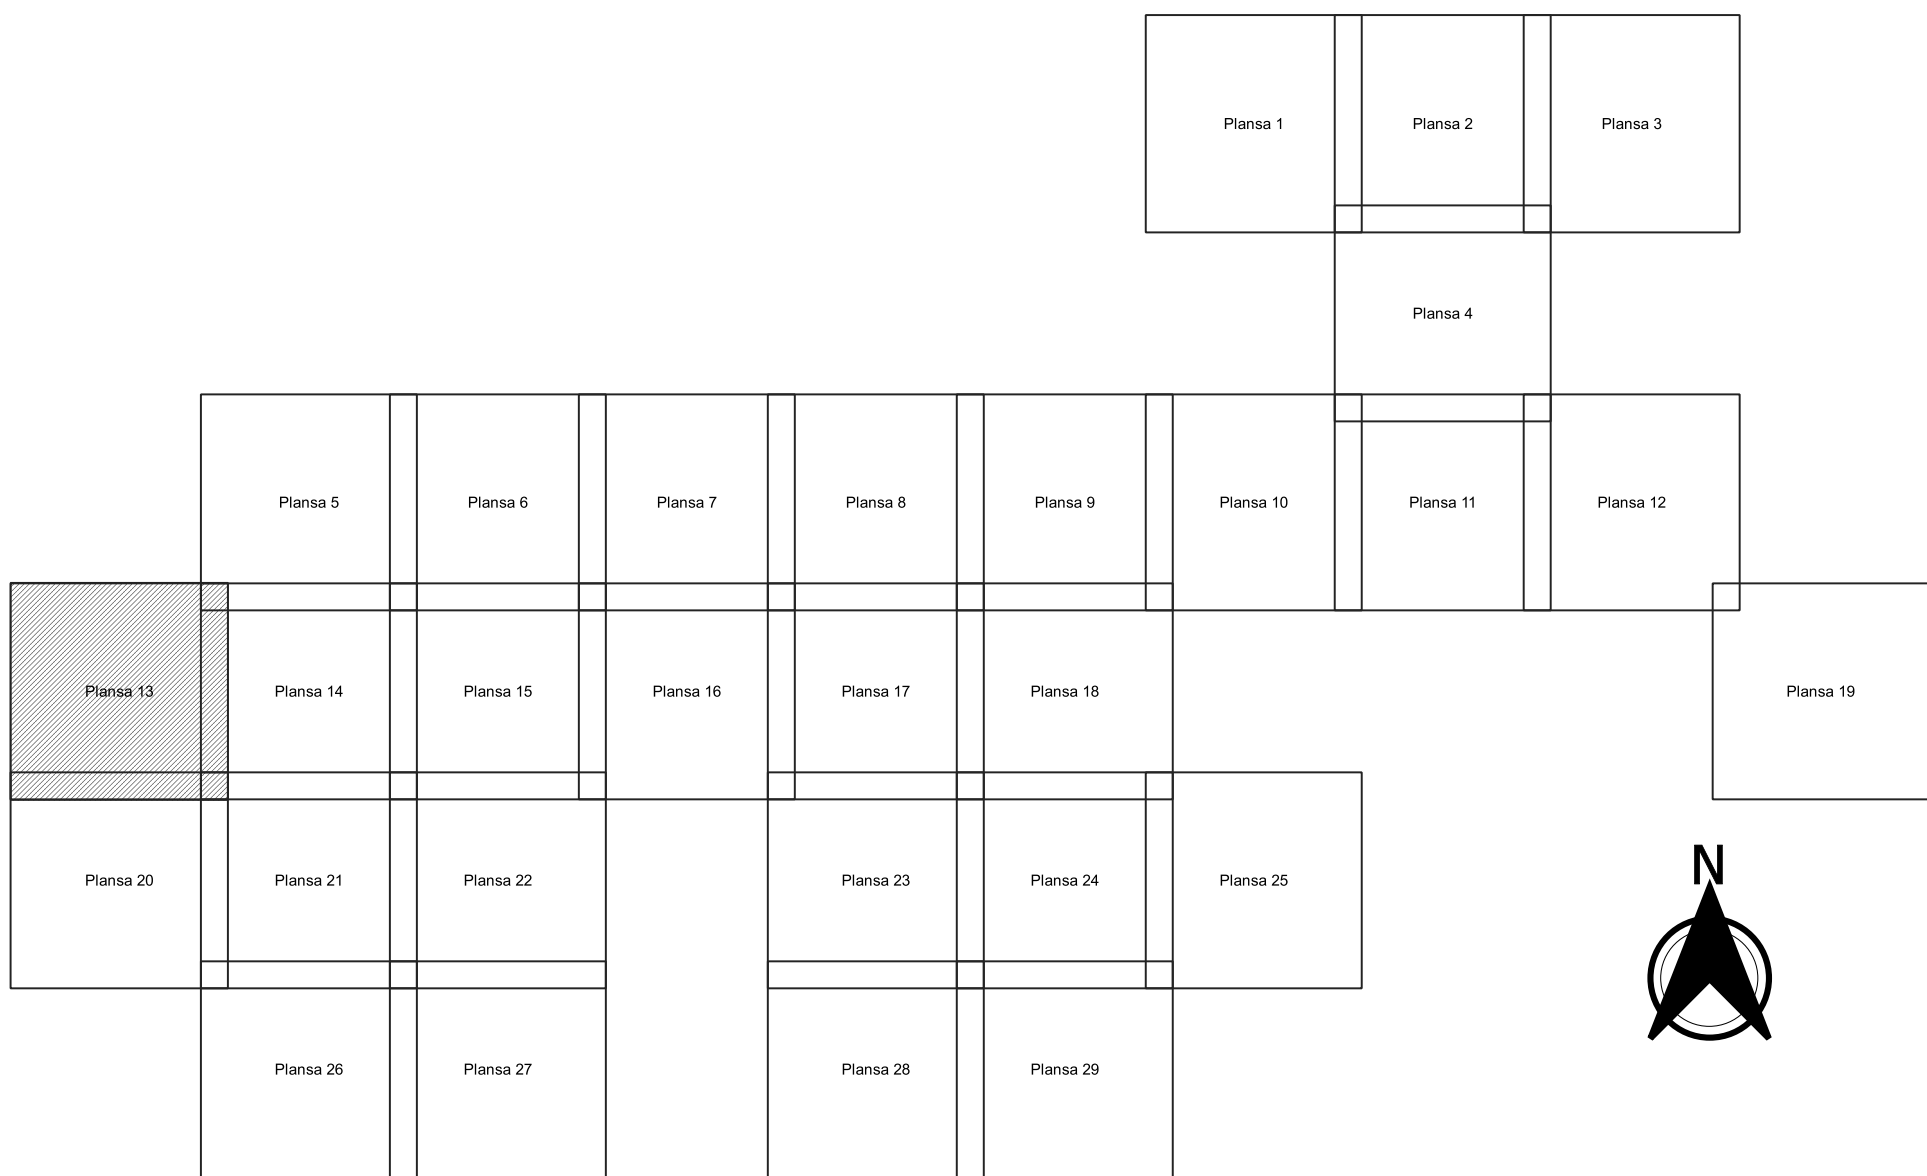

- Legendă**
- Limită sector
 - Limită UAT
 - Limită intravilan
 - Limită imobil
 - Limită construcții
 - Limită tarla
 - ① Număr sector
 - 10944 Număr imobil
 - T 71 Toponimie

Schița dispunerii sectorului cadastral

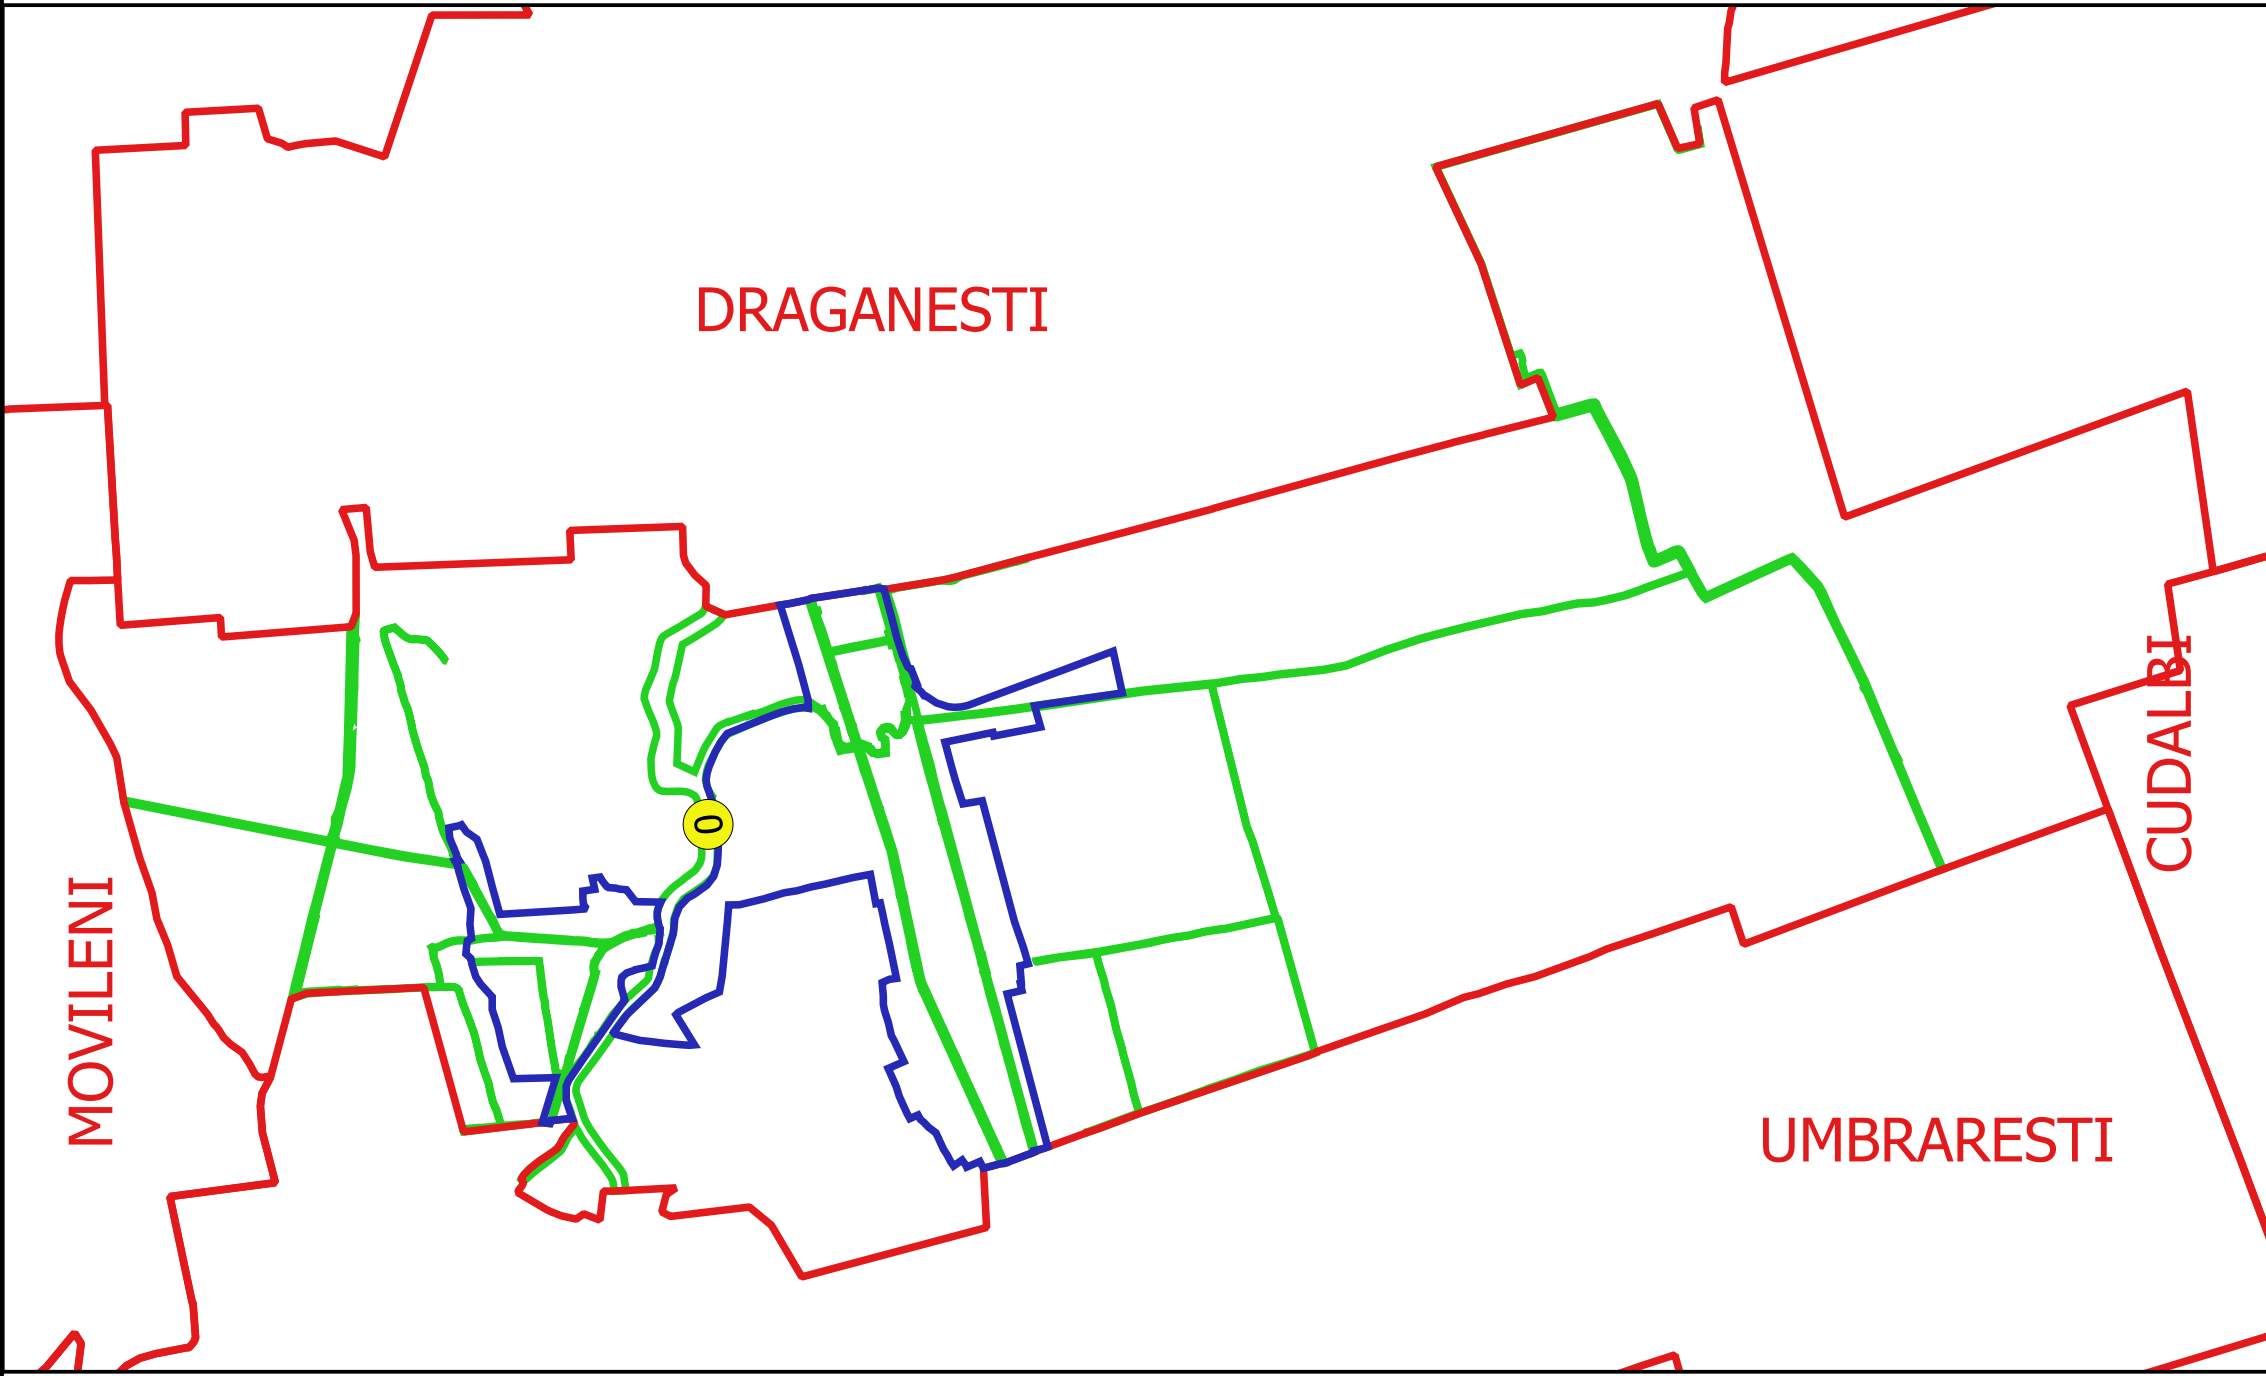

Elaborat de
ING. ELEONORA ALENA ANTON
Data: