


PLAN CADASTRAL
JUDEȚ GALATI, UAT BARCEA
Sectorul Cadastral 0
Spre publicare
Scara 1:2000
Sistem de proiecție "STEREO '70"
- Plansa 23 -


Schița de racordare a planșelor

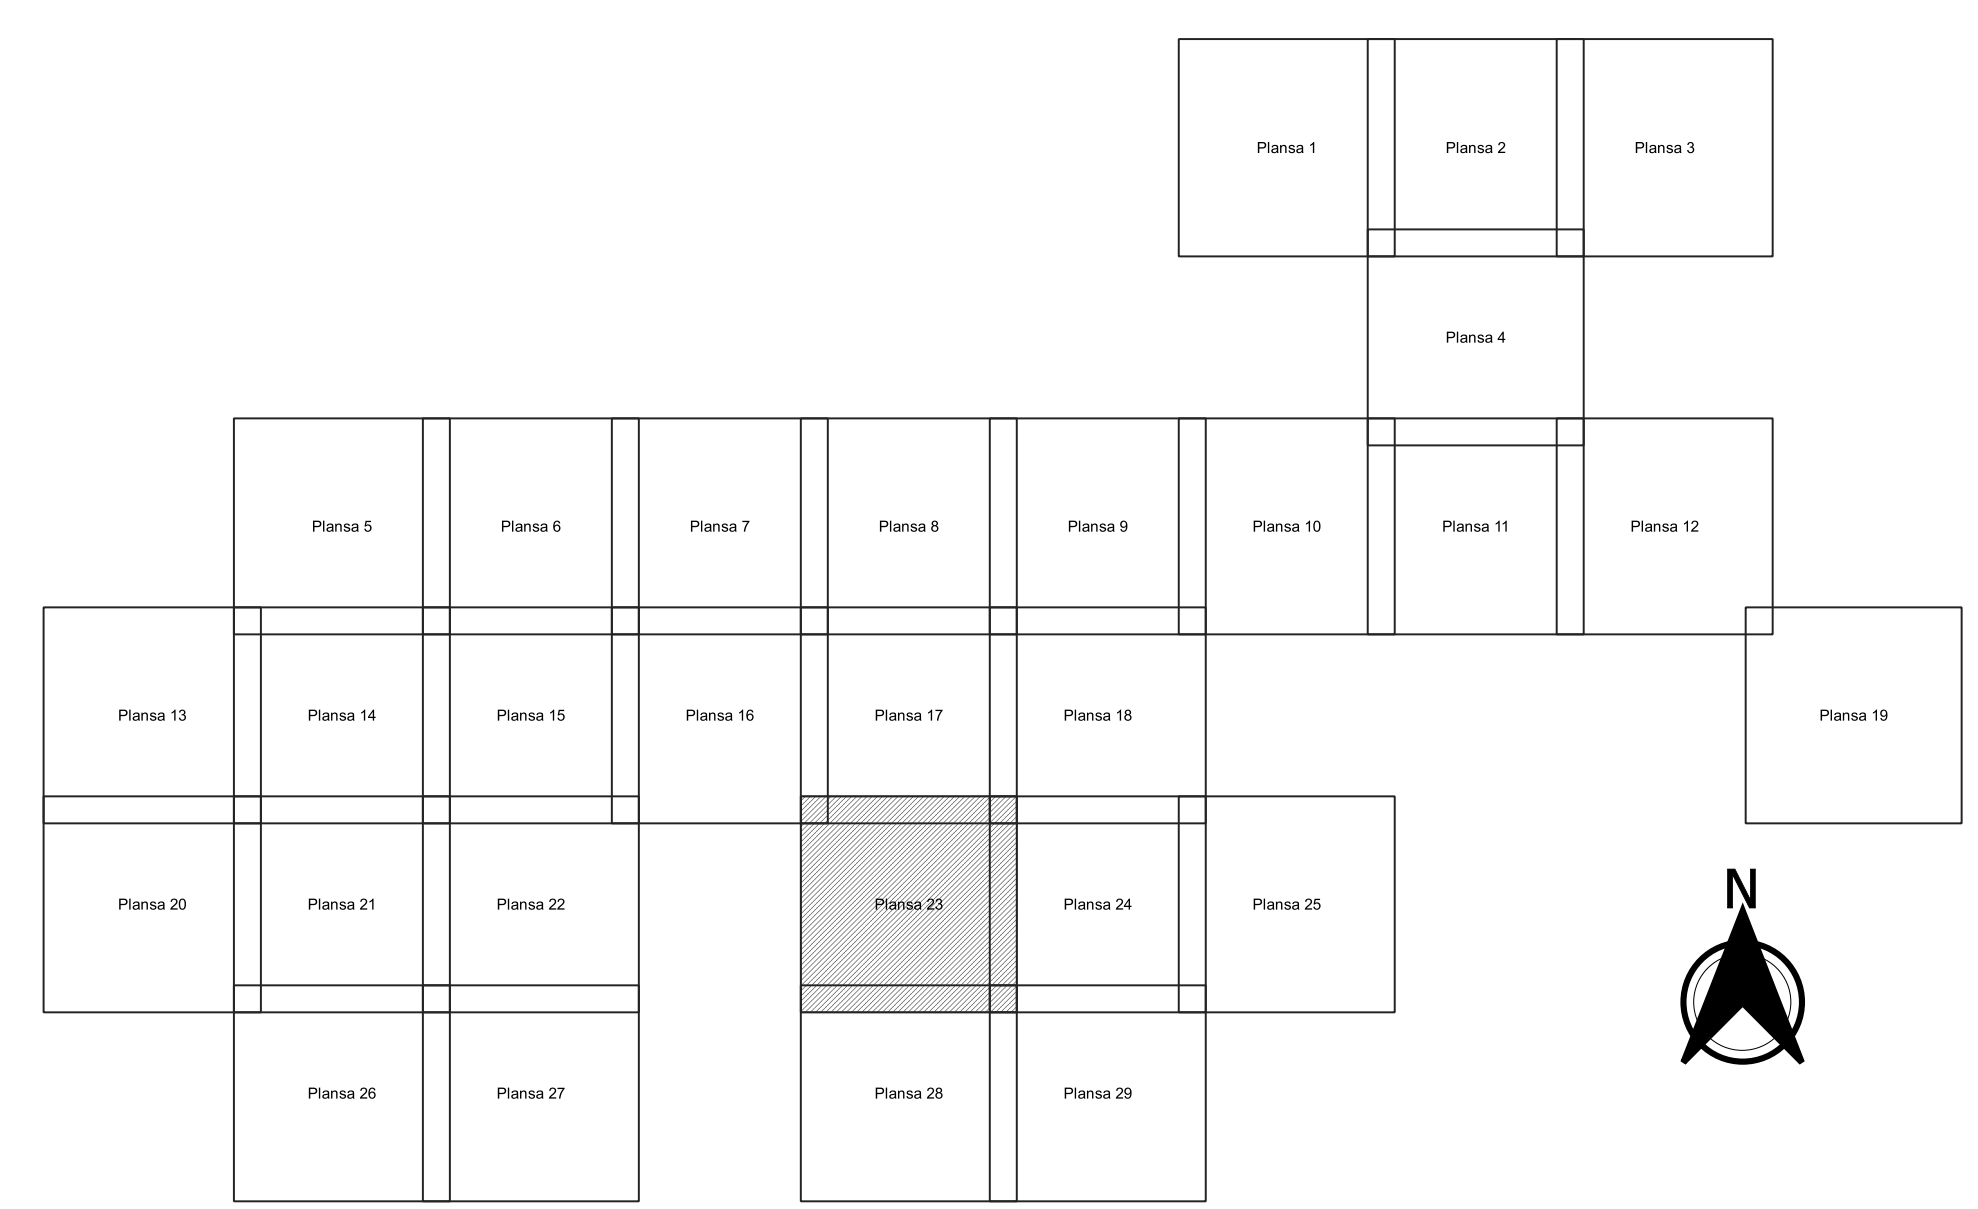

Legendă

- Limită sector
- Limită UAT
- Limită intravilan
- Limită imobil
- Limită construcții
- Limită tarla
- ① Număr sector
- 10944 Număr imobil
- T 71 Toponimie

Schița dispunerii sectorului cadastral

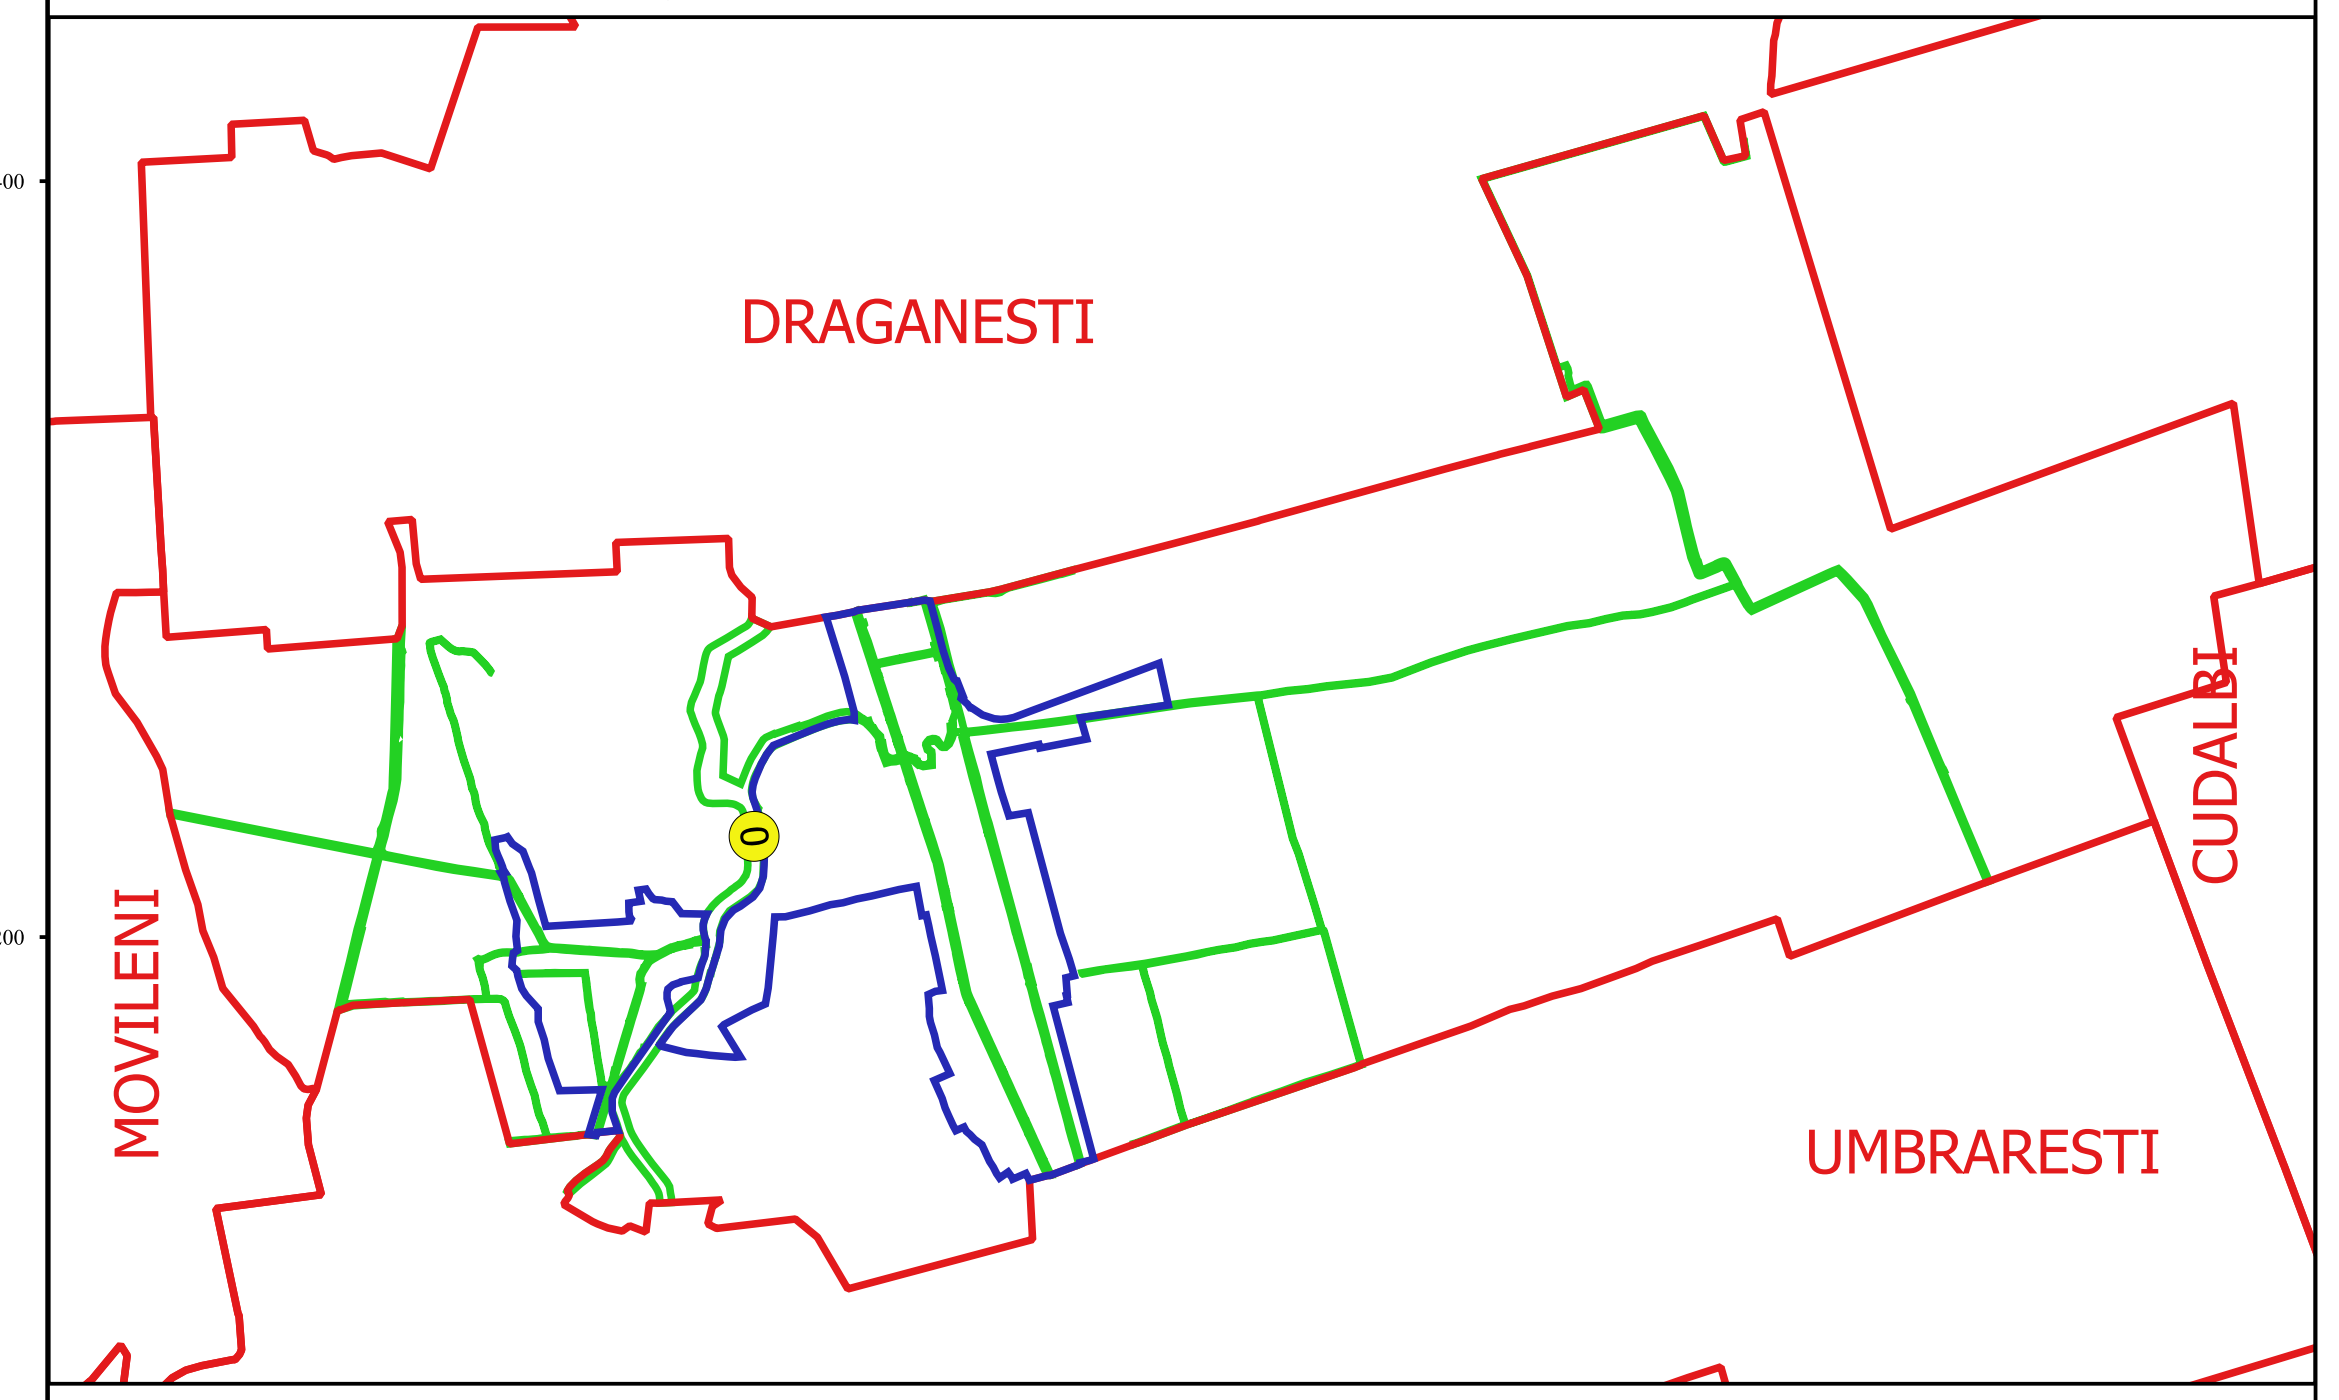

Elaborat de: ELEONORA ALECU
Data: 2023