


PLAN CADASTRAL

UAT: Scânteiești, județul: GALAȚI, Sector cadastral 34

Scara 1:1000

Sistem de proiecție: stereografic 1970

Spre publicare

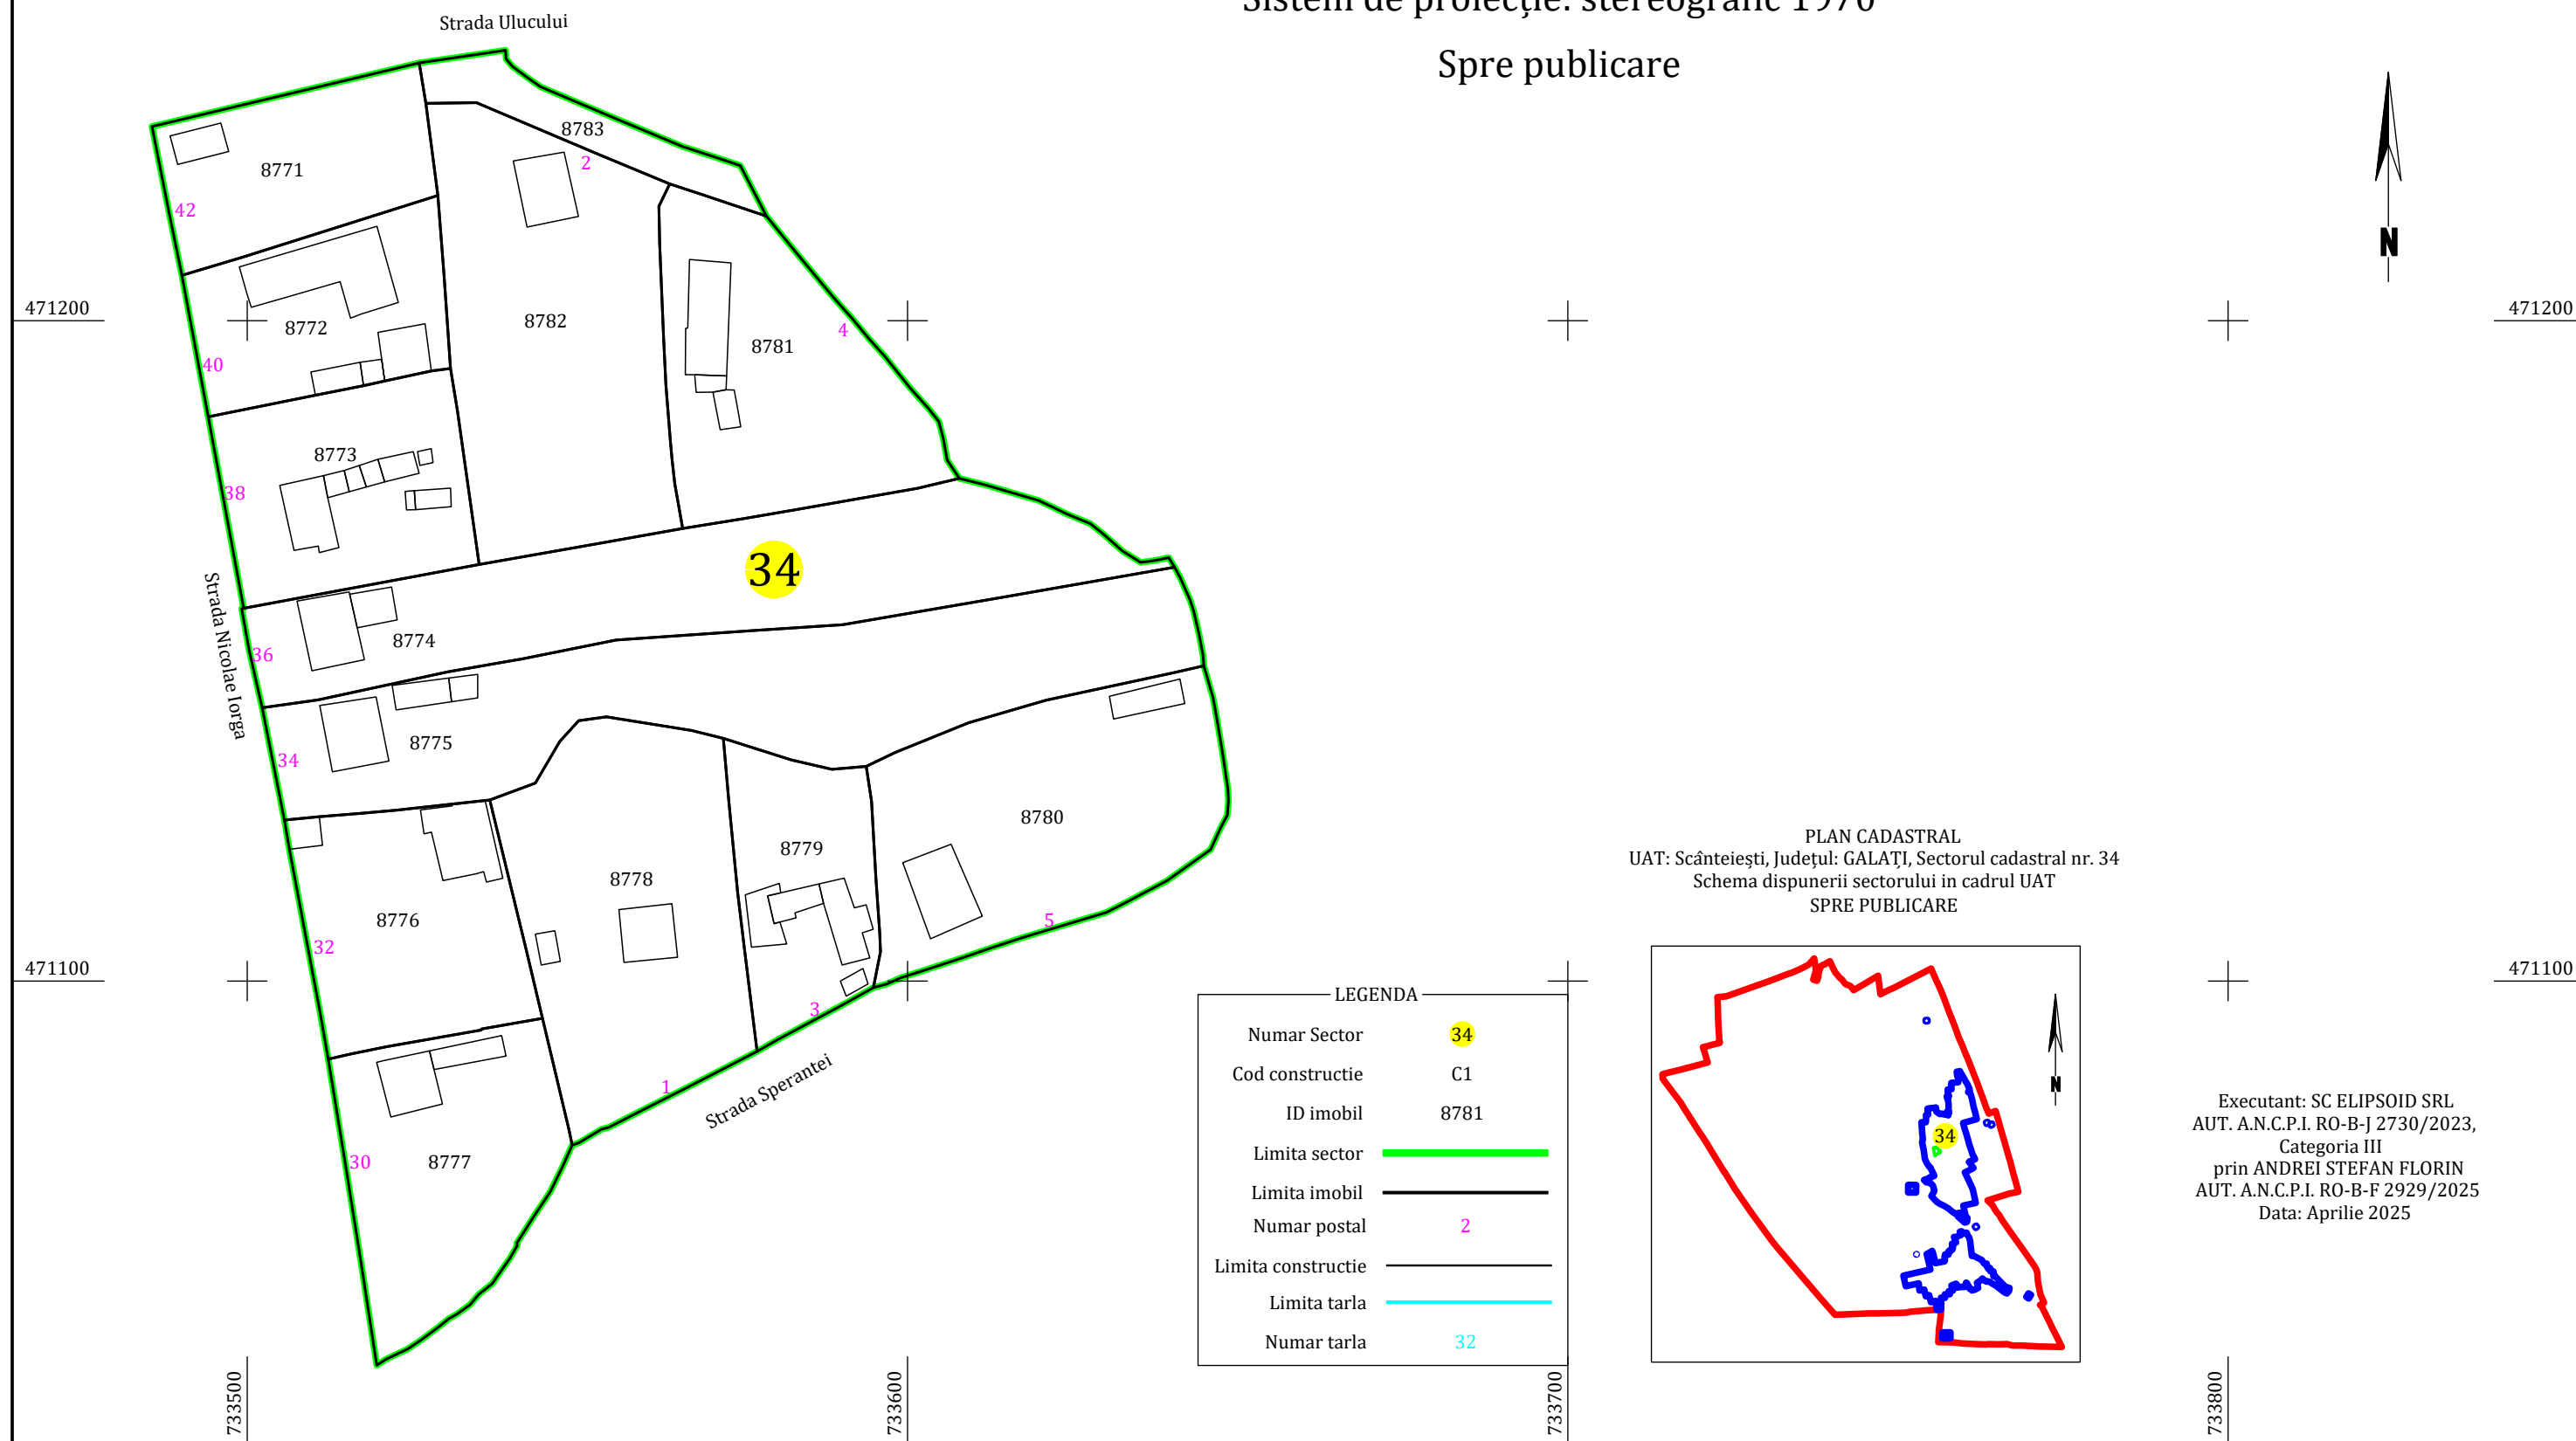

LEGENDA	
Numar Sector	34
Cod constructie	C1
ID imobil	8781
Limita sector	
Limita imobil	
Numar postal	2
Limita constructie	
Limita tarla	
Numar tarla	32

PLAN CADASTRAL
UAT: Scânteiești, Județul: GALAȚI, Sectorul cadastral nr. 34
Schema dispunerii sectorului in cadrul UAT
SPRE PUBLICARE



Executant: SC ELIPSOID SRL
AUT. A.N.C.P.I. RO-B-J 2730/2023,
Categoría III
prin ANDREI STEFAN FLORIN
AUT. A.N.C.P.I. RO-B-F 2929/2025
Data: Aprilie 2025