



PLAN CADASTRAL  
UAT: DAIA, JUDEȚUL GIURGIU


Sector Cadastral:  
22, 21

Scara **1:2000**  
PLANȘA **23**


LEGENDĂ

- Limită UAT
- Limită intravilan
- Limită sector cadastral
- Limită imobil
- Limită construcții
- Număr sector cadastral **15**
- Număr identificator imobil 1555
- Număr poștal 15

SCHIȚA DISPUNERII SECTOARELOR CADASTRALE

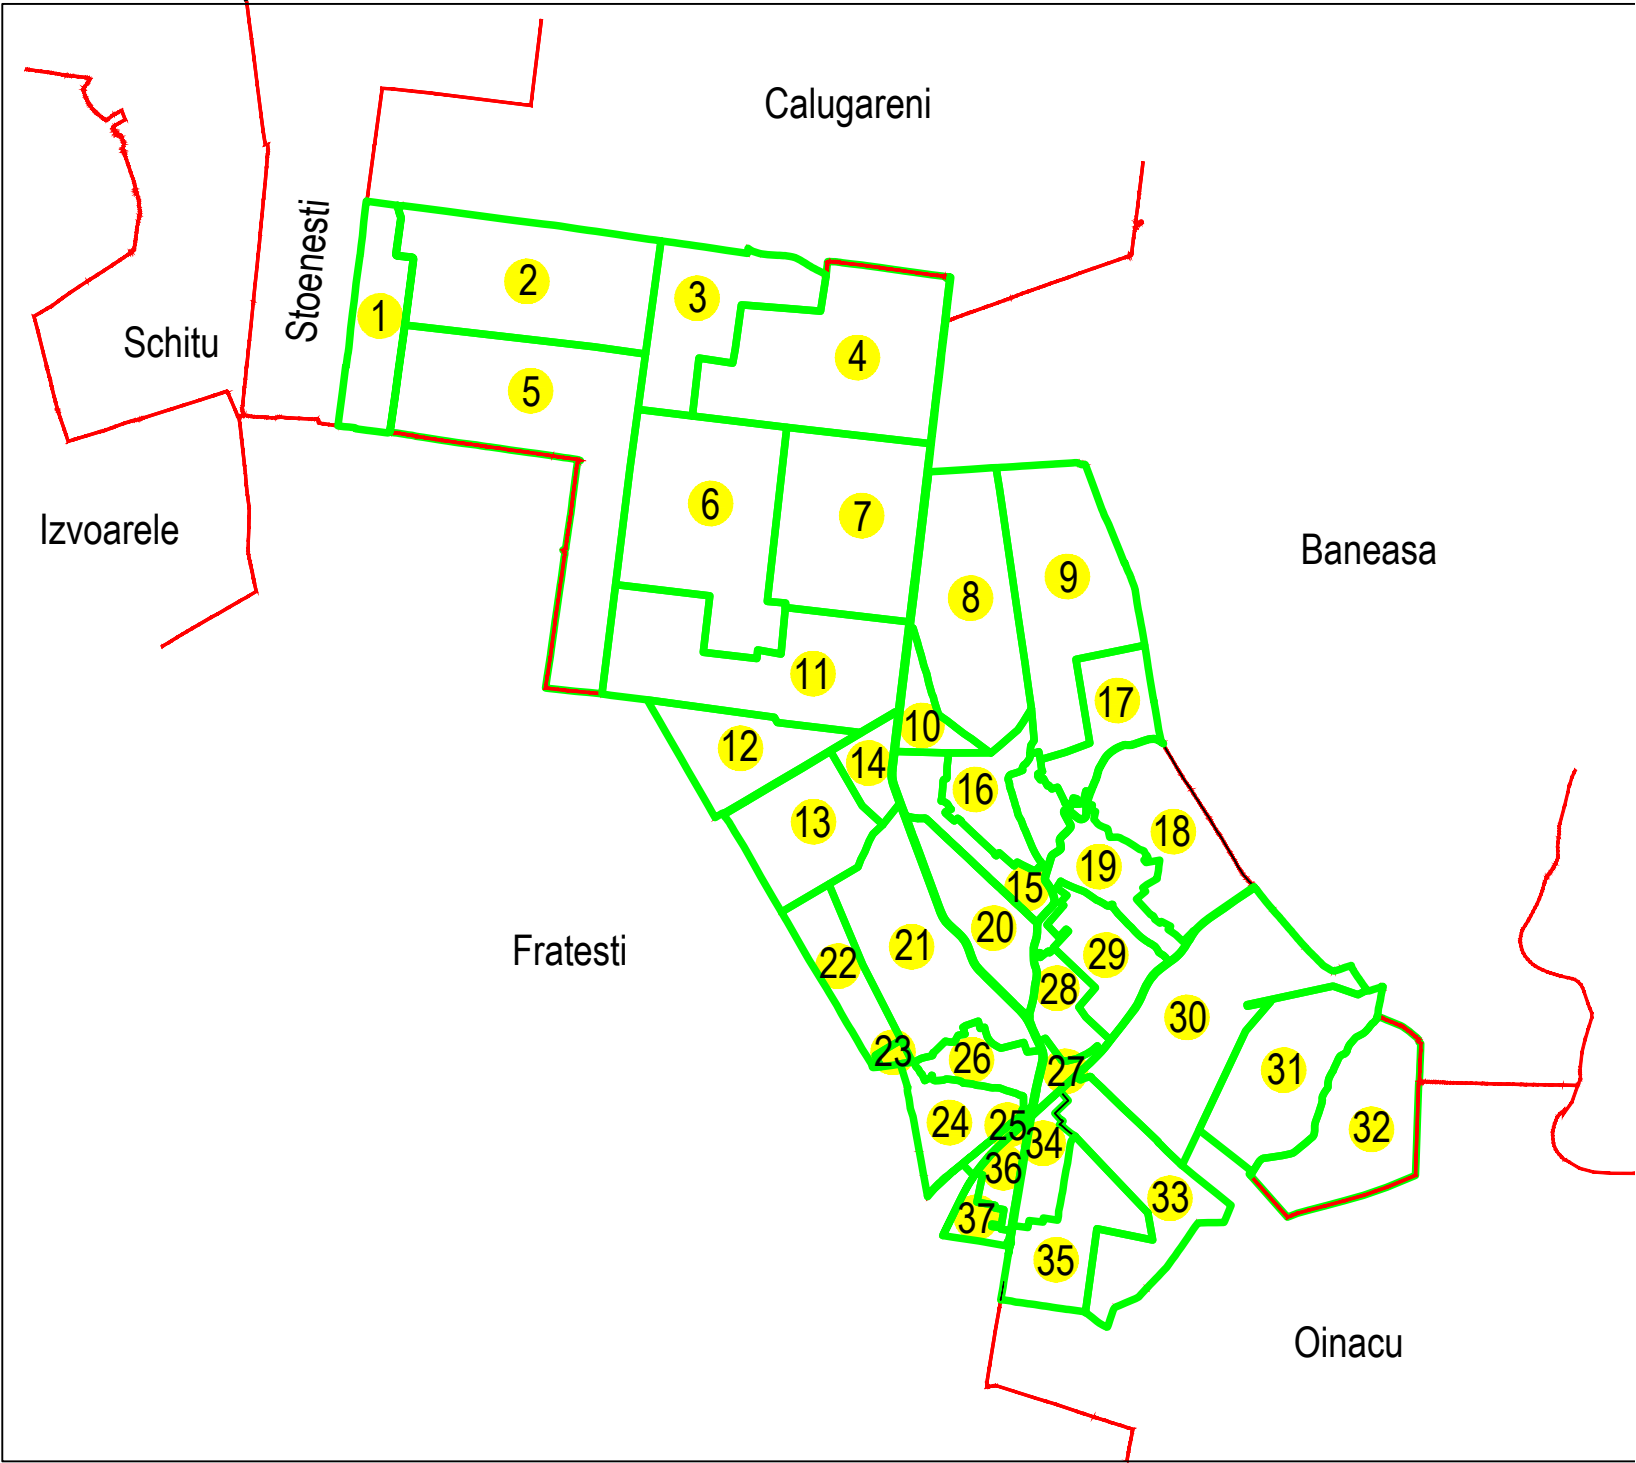

SCHIȚA  
DISPUNERII  
PLANȘELOR

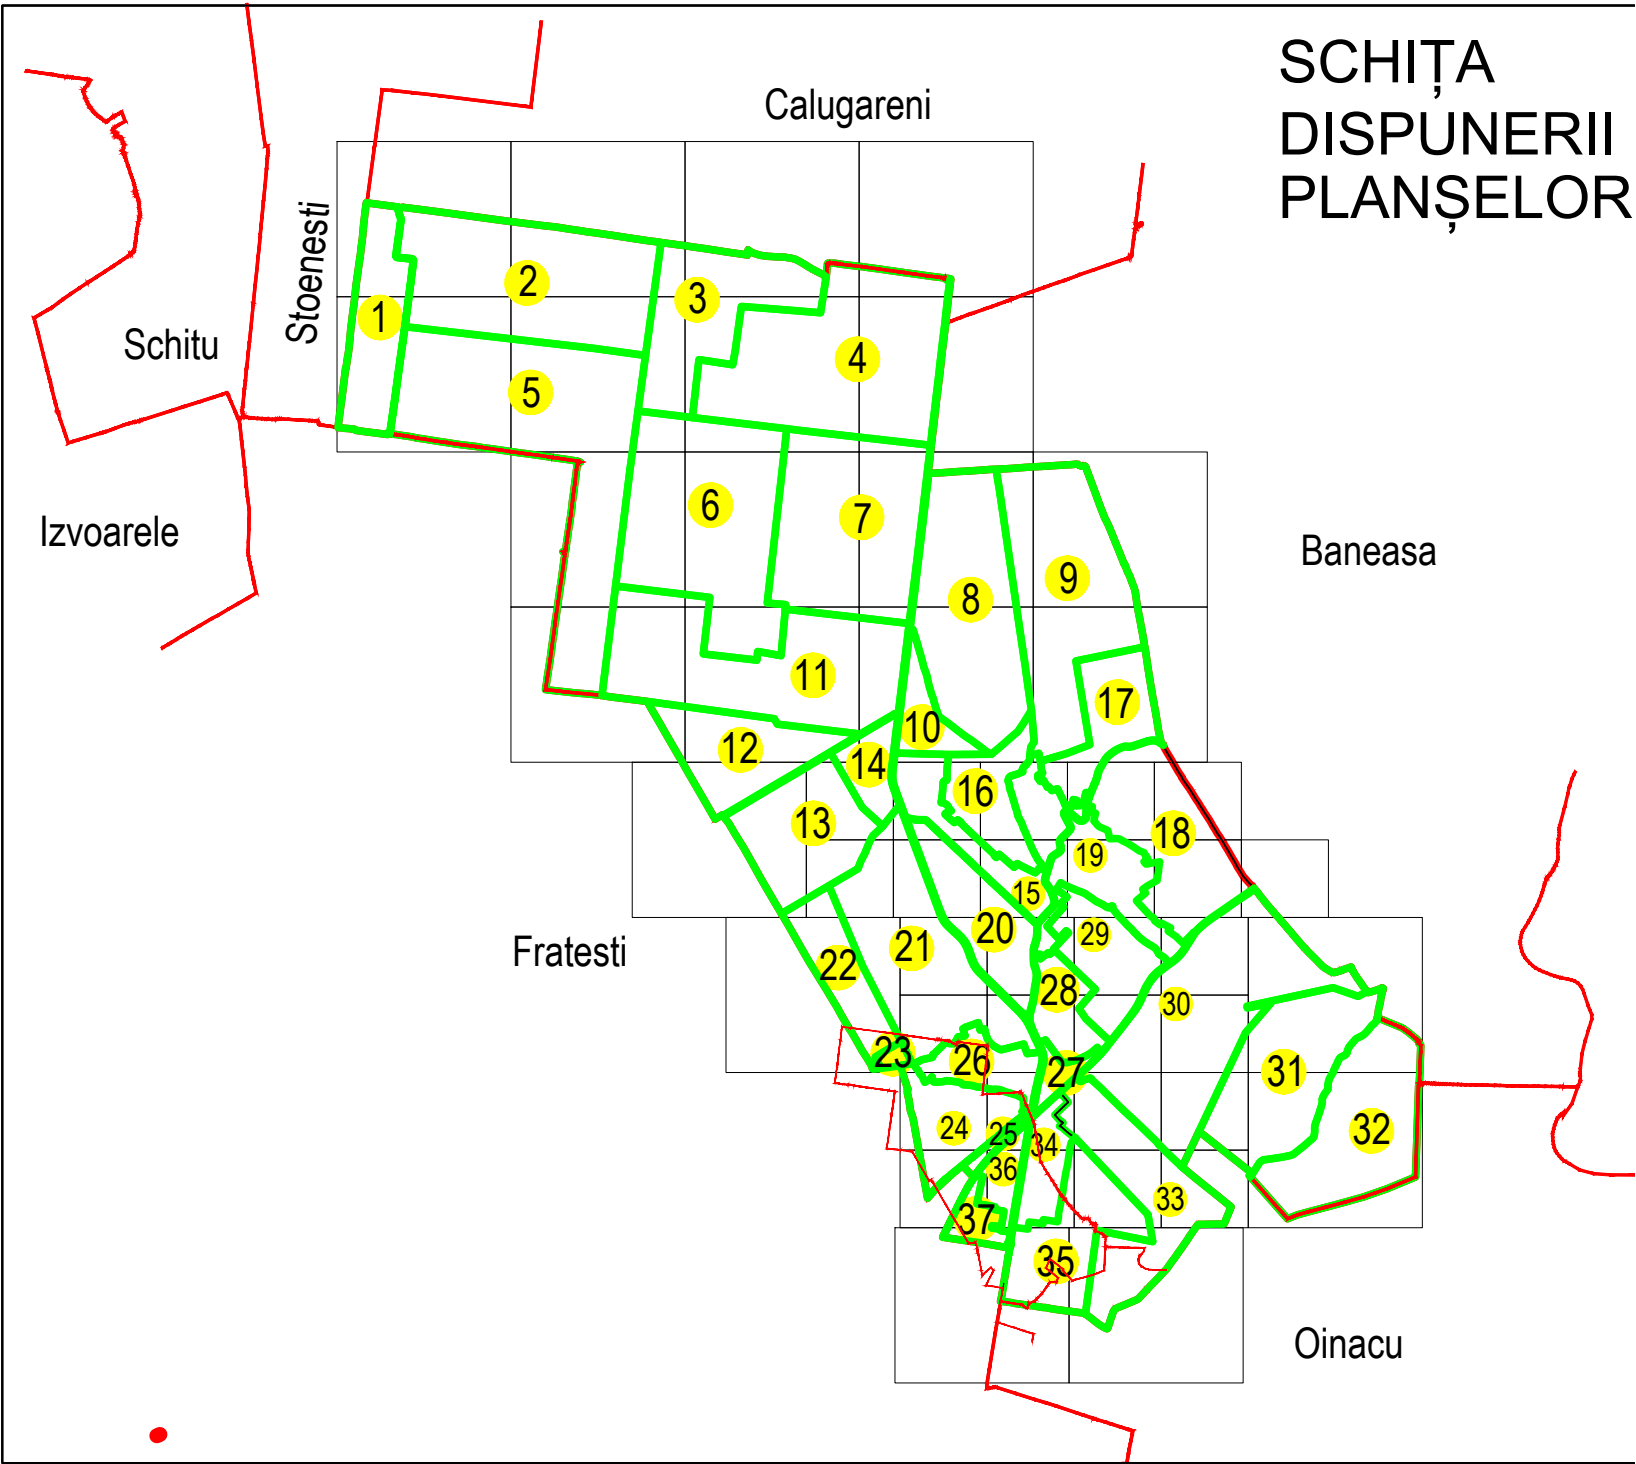

Sistem de proiecție: STEREO 70



AGENȚIA NAȚIONALĂ DE  
CADASTRU ȘI PUBLICITATE IMOBILIARĂ

Scara  
**1:2000**

Proiectul major " Creșterea gradului de  
acoperire și incluziune a  
sistemului de înregistrare a proprietăților  
în zonele rurale din România", pentru  
Lotul 25, UAT Daia din județul Giurgiu

Data  
07.07.2025

Executant: Asocierea A&C TOPO PROIECT SRL  
și BC ADISOR TEAM SRL

Data

07.07.2025

Semnătura

Semnat electronic

Spre publicare