

PLAN CADASTRAL
UAT: HOTARELE, JUDEȚUL GIURGIU



Sector Cadastral:
28

Scara 1:2000
PLANȘA 1

LEGENDĂ

- Limită UAT
- Limită intravilan
- Limită sector cadastral
- Limită imobil
- Limită construcții
- Număr sector cadastral
- Număr identificator imobil
- Număr poștal
-
- 7
- 4576
- 15

SCHIȚA DISPUNERII SECTOARELOR CADASTRALE

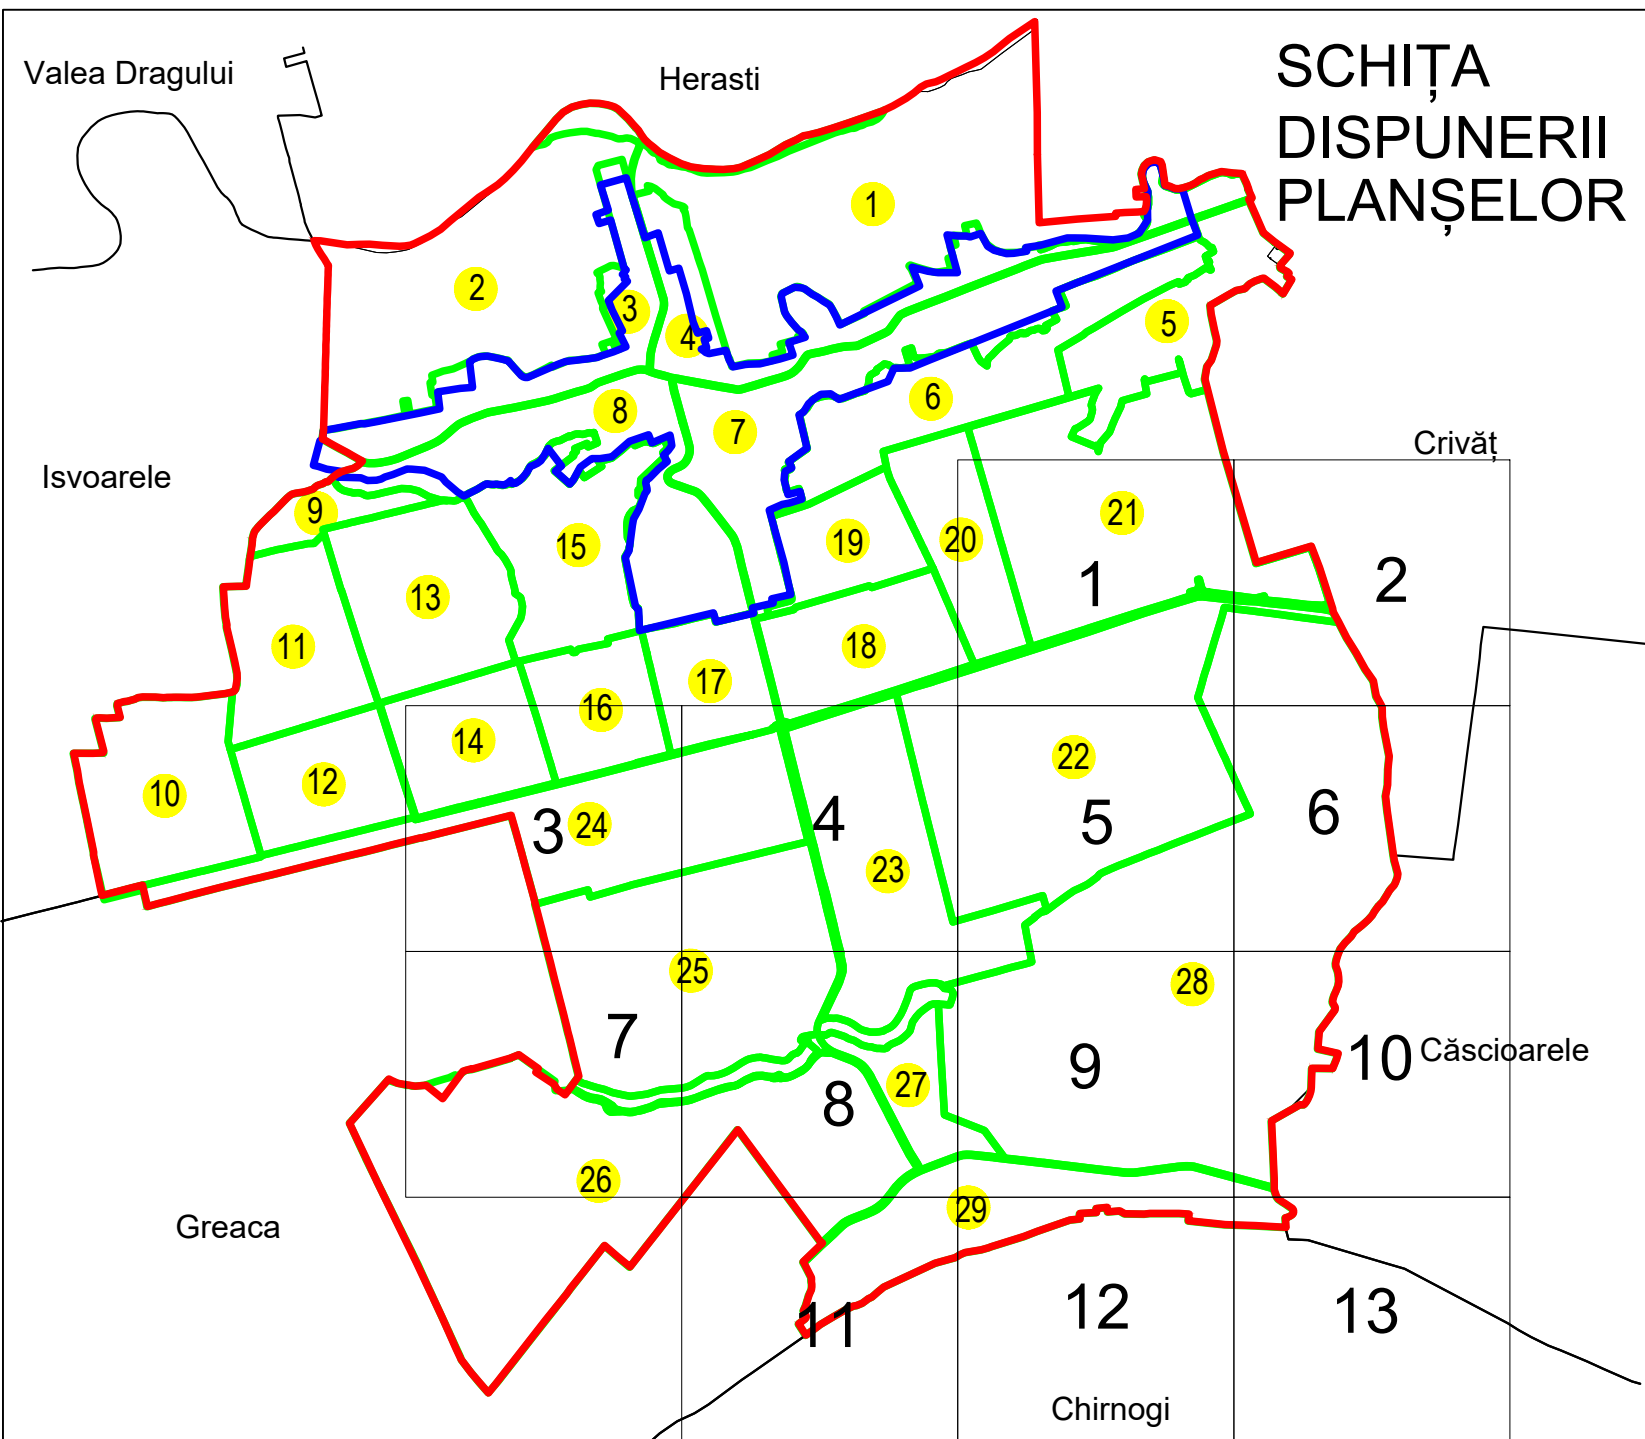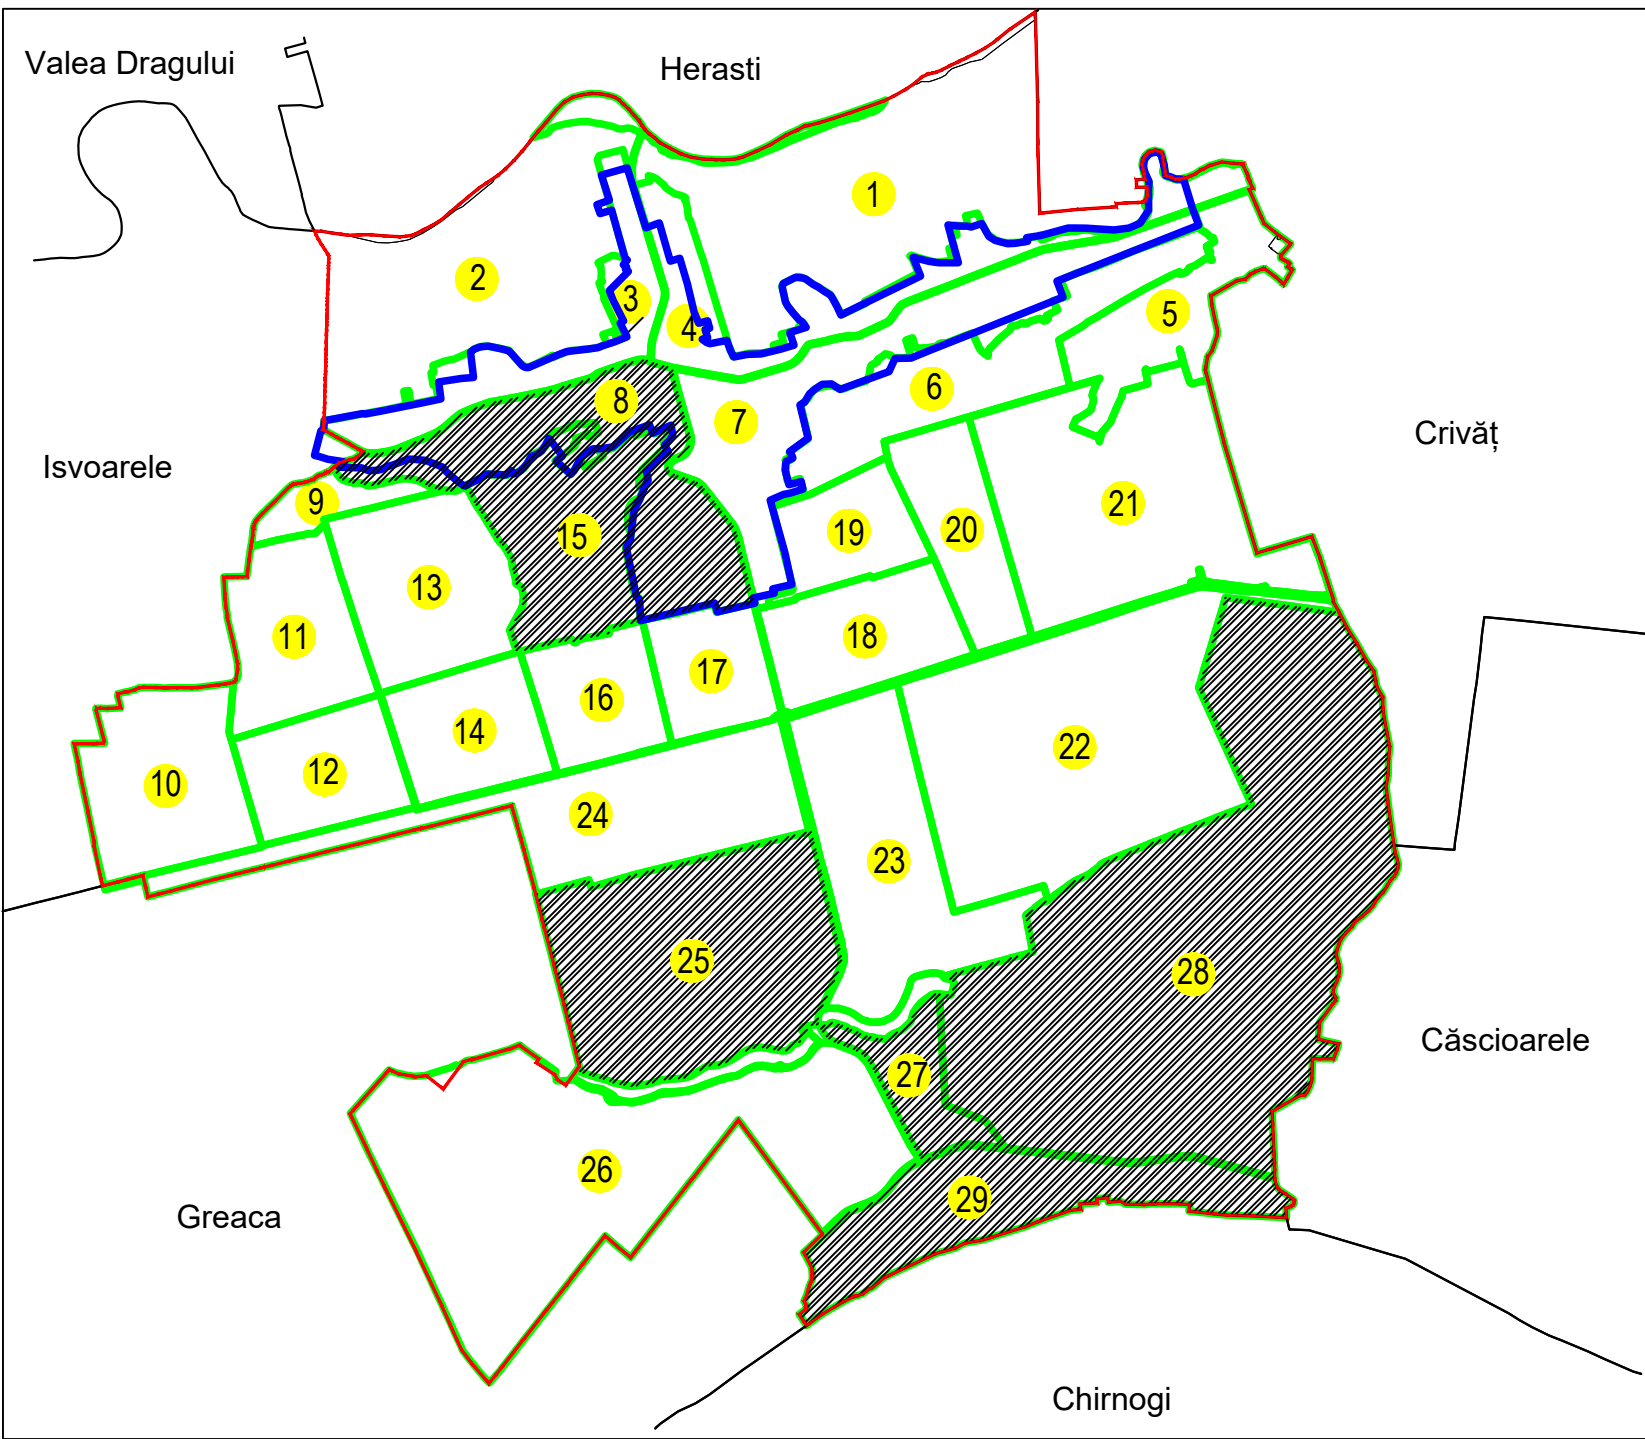

Sistem de proiecție: STEREO 70

COMUNA HOTARELE

Scara 1:2000	Înregistrarea sistematică în sistemul integrat de cadastru și carte funciară a imobilelor situate UAT Hotarele, din Jud. GIURGIU
Data 29.01.2026	

Executant: SC ANASOF ENGINEERING SRL		
Data	29.01.2026	
Semnătura		

Spre publicare