

PLAN CADASTRAL
UAT: HOTARELE, JUDEȚUL GIURGIU

Sector Cadastral:
29

Scara 1:2000
PLANȘA 13

LEGENDĂ

- Limită UAT

Limită intravilan

Limită sector cadastral

Limită imobil

Limită construcții

Număr sector cadastral


Număr identificator imobil

Număr poștal
- 7


4576

15

SCHIȚA DISPUNERII SECTOARELOR CADASTRALE

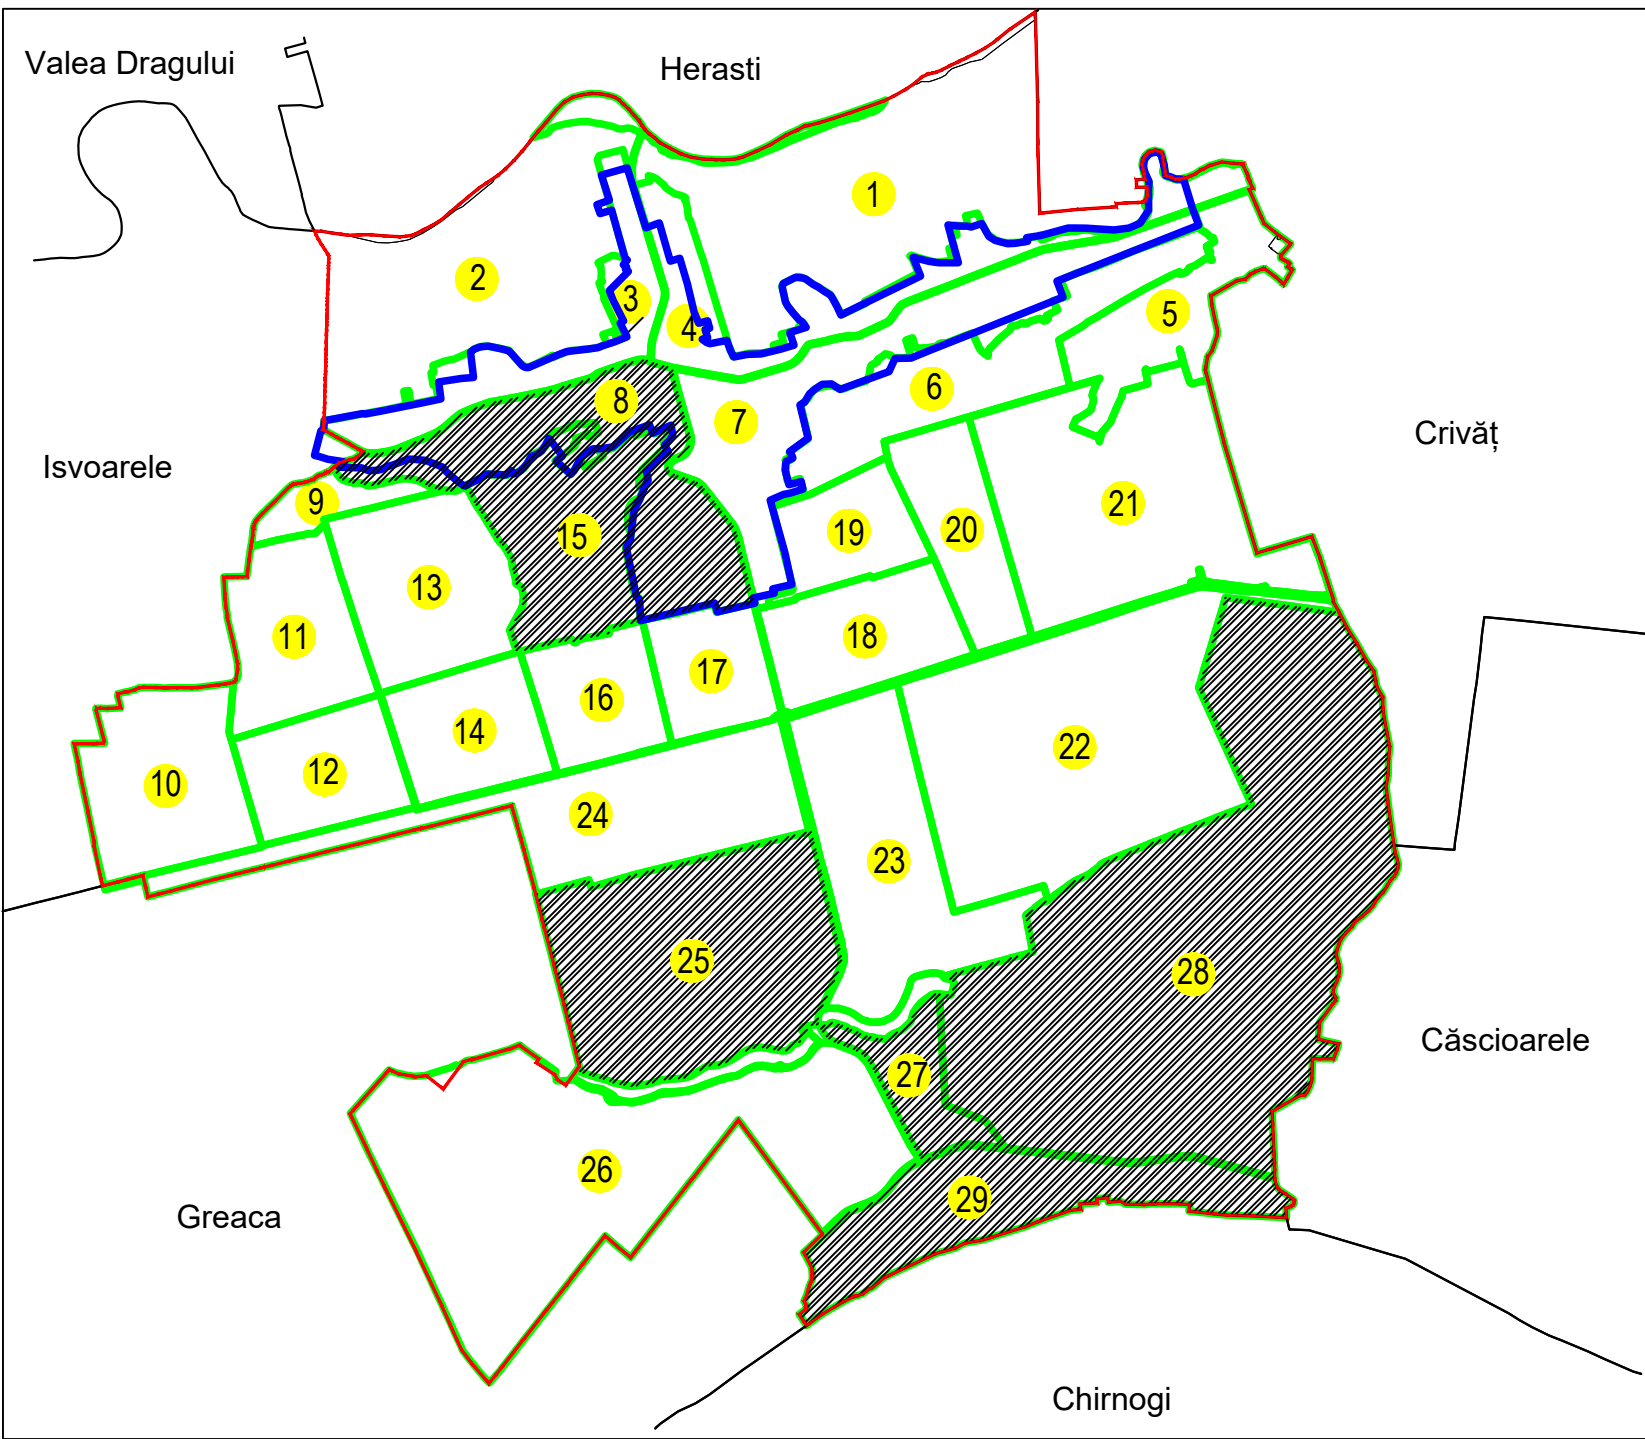

SCHIȚA
DISPUNERII
PLANȘELOR

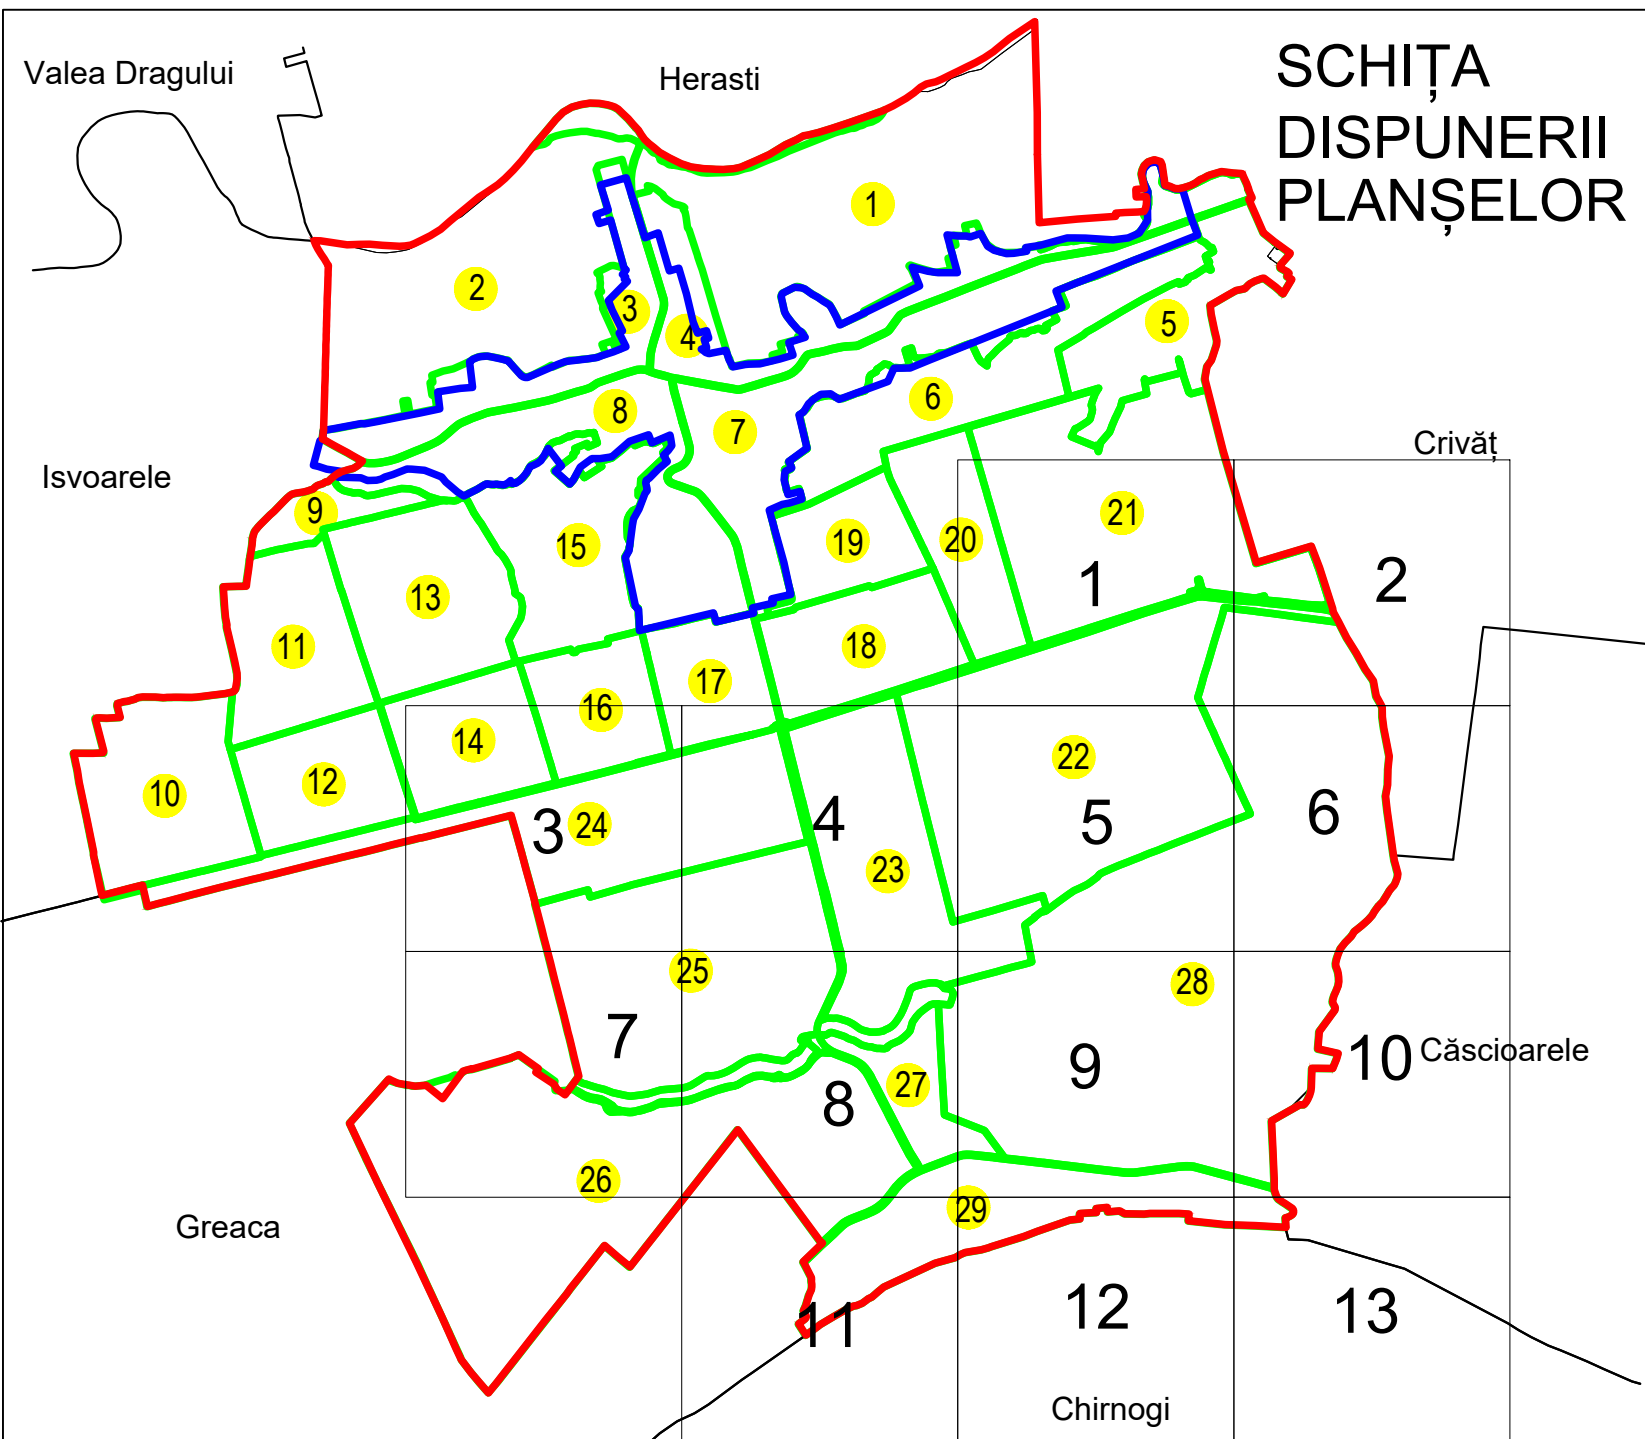

Sistem de proiecție: STEREO 70

COMUNA HOTARELE

Scara 1:2000	Înregistrarea sistematică în sistemul integrat de cadastru și carte funciară a imobilelor situate UAT Hotarele, din Jud. GIURGIU
Data 29.01.2026	

Executant: SC ANASOF ENGINEERING SRL		
Data	29.01.2026	
Semnătura		

Spre publicare