



N

PLAN CADASTRAL

UAT: IZVOARELE


JUDEȚUL GIURGIU

Sector Cadastral:
14

Scara 1:1000
PLANȘA 1

LEGENDĂ

Limită UAT	
Limită intravilan	
Limită sector cadastral	
Limită imobil	
Limită construcții	
Număr sector cadastral	
Număr identificator imobil	2555
Număr poștal	

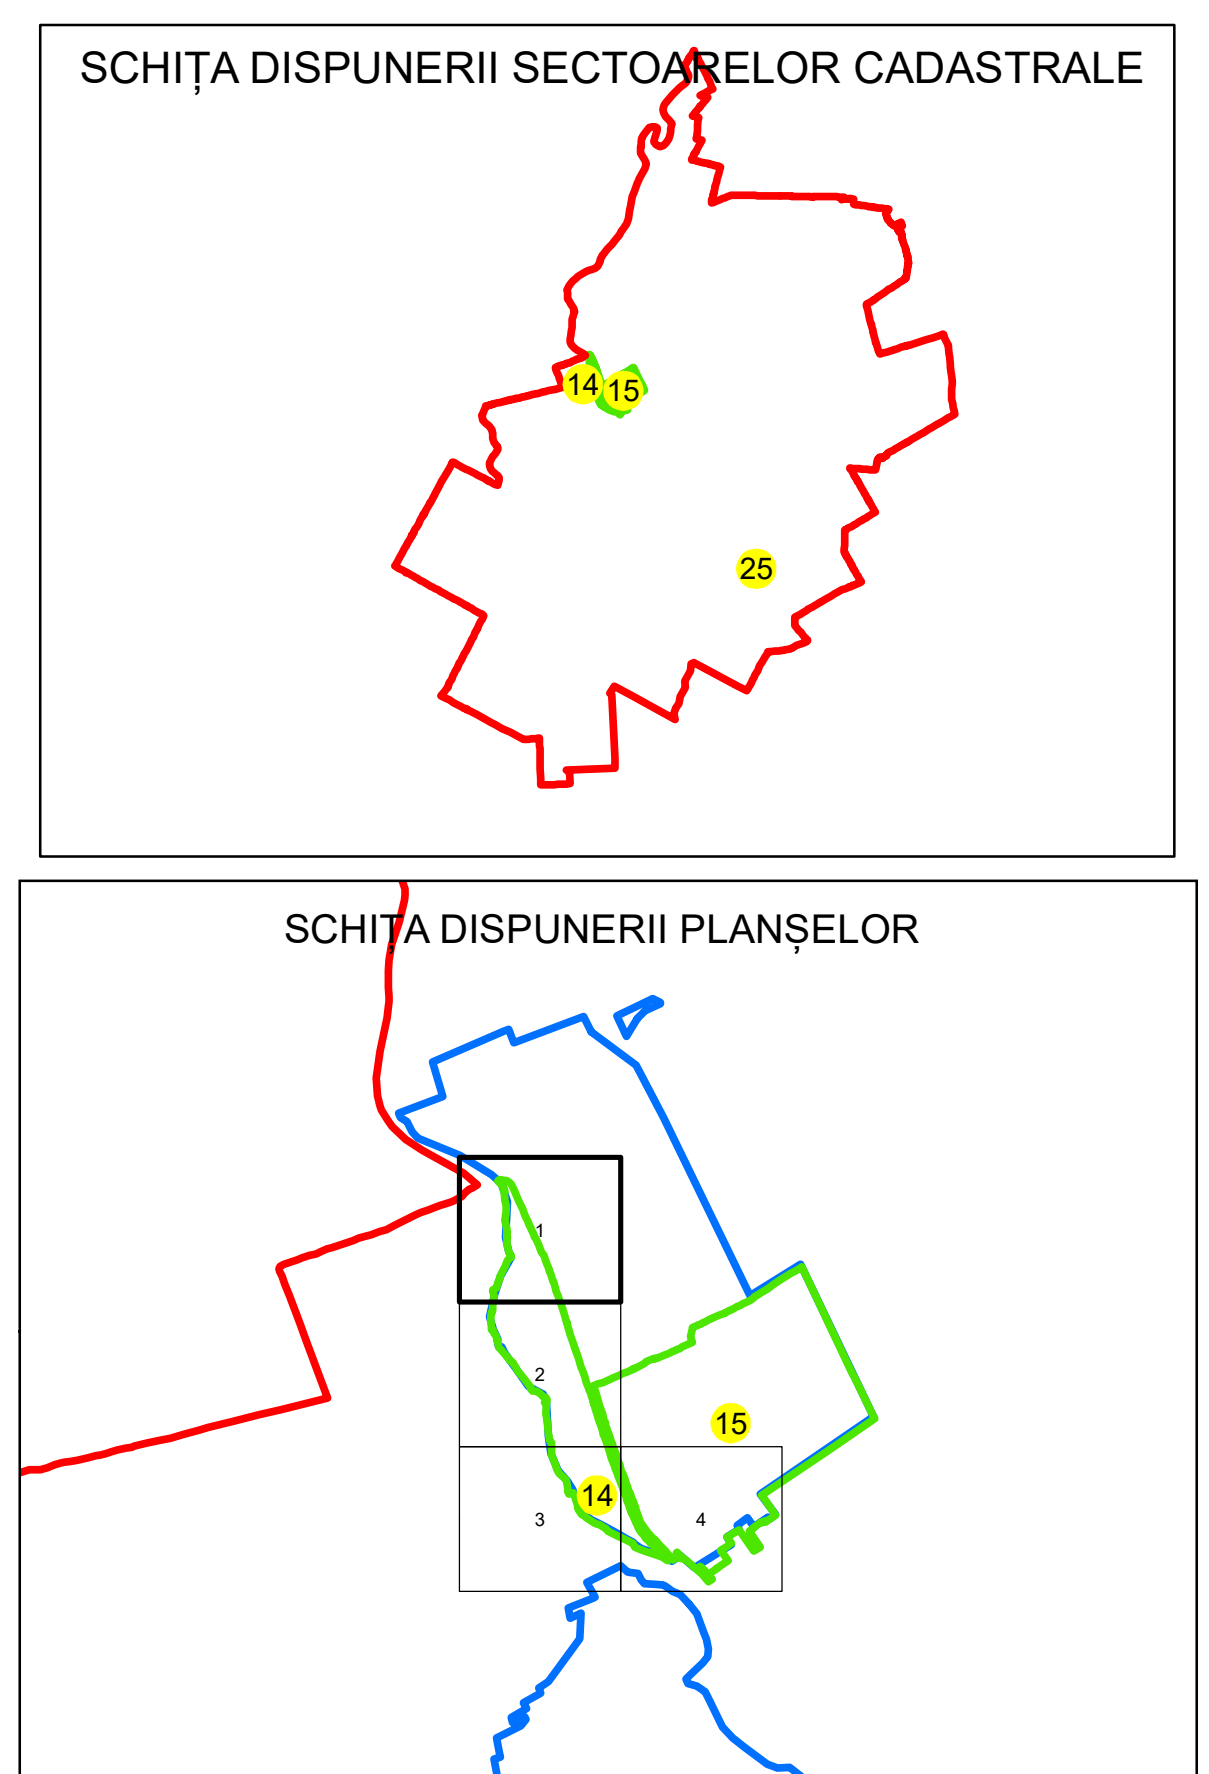

Sistem de proiecție: STEREO 70
Spre publicare

S.C. GENERAL SURVEY CORPORATION S.R.L.
03.07.2025
Semnat electronic