


PLAN CADASTRAL
UAT: SĂBĂRENI, JUDEȚUL GIURGIU

Sector Cadastral:
12



Scara 1:1000
PLANȘA 3

LEGENDĂ

- Limită UAT
Limită intravilan
Limită sector cadastral
Limită imobil
Limită construcții
Număr sector cadastral
Număr identificator imobil
Număr poștal

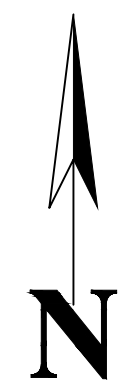

SCHIȚA DISPUNERII SECTOARELOR CADASTRALE

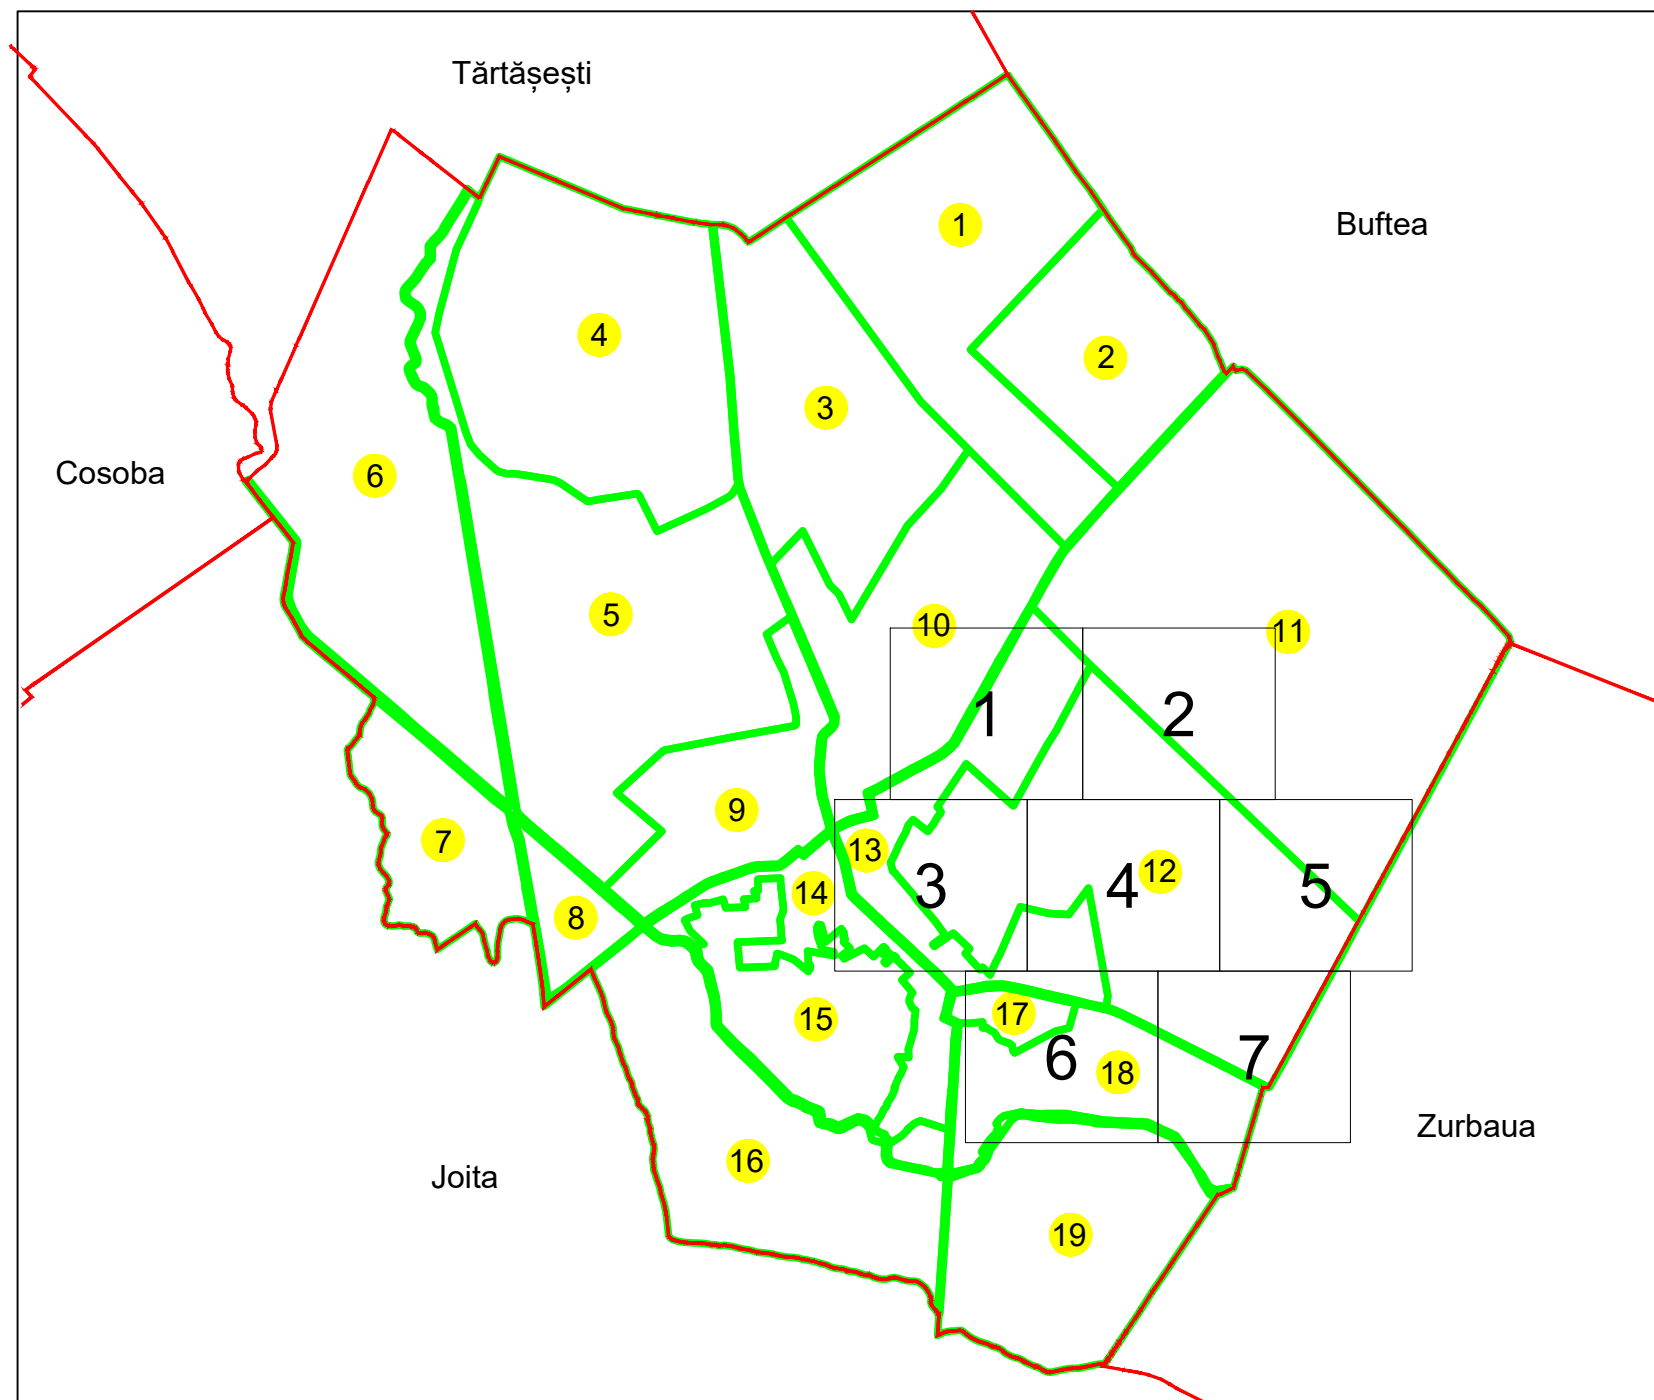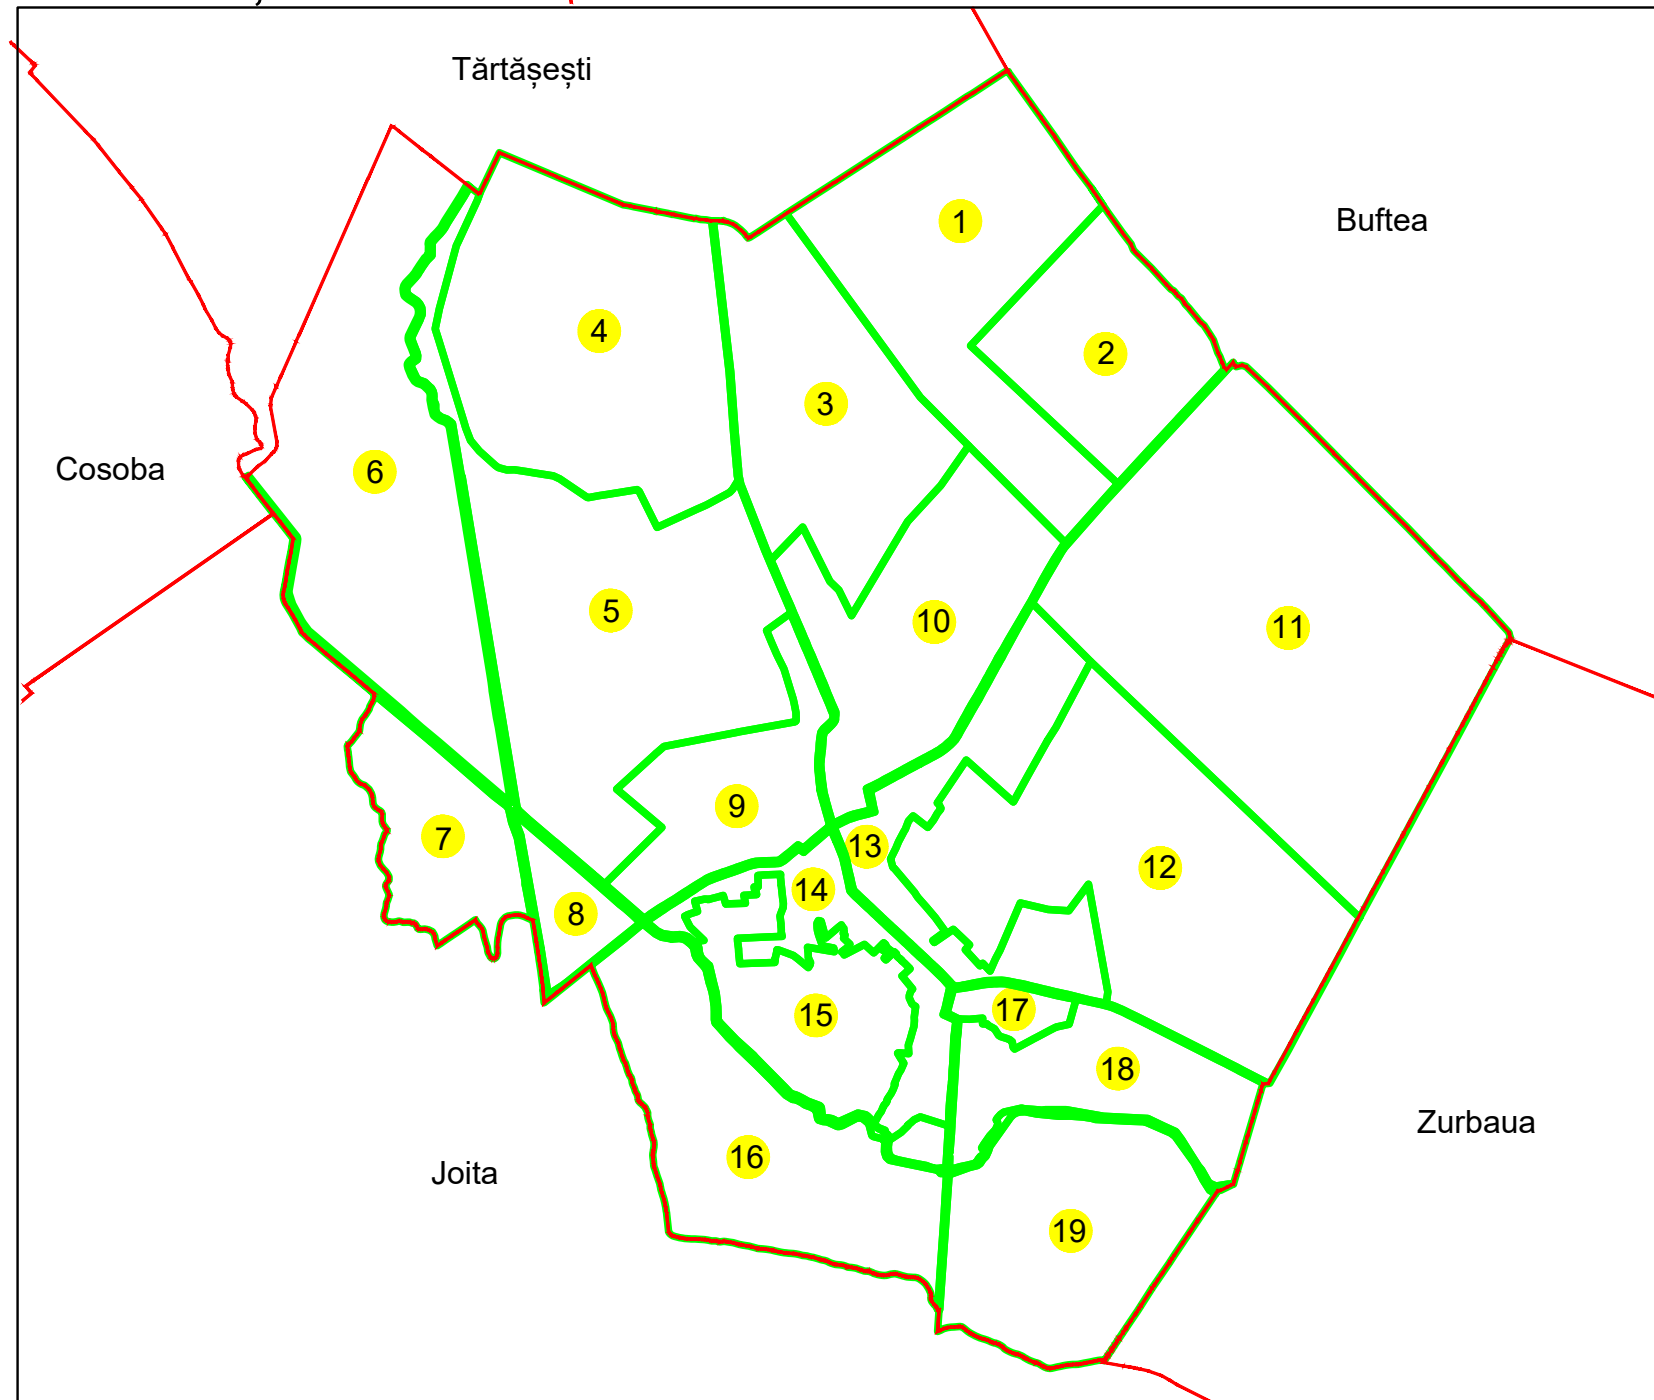

Sistem de proiecție: STEREO 70

COMUNA BUTURUGENI

Scara
1:1000

Data
11.06.2025

Înregistrarea sistematică în sistemul integrat
de cadastru și carte funciară a imobilelor
situate UAT SĂBĂRENI din județul
GIURGIU

Executant: SC ANASOF ENGINEERING SRL

Data

11.06.2025

Semnătura

Spre publicare