

PLAN CADASTRAL  
UAT: SĂBĂRENI, JUDEȚUL GIURGIU



Sector Cadastral:  
12

Scara 1:1000  
PLANȘA 5

LEGENDĂ

- Limită UAT
- Limită intravilan
- Limită sector cadastral
- Limită imobil
- Limită construcții
- Număr sector cadastral
- Număr identificator imobil
- Număr poștal

SCHIȚA DISPUNERII SECTOARELOR CADASTRALE

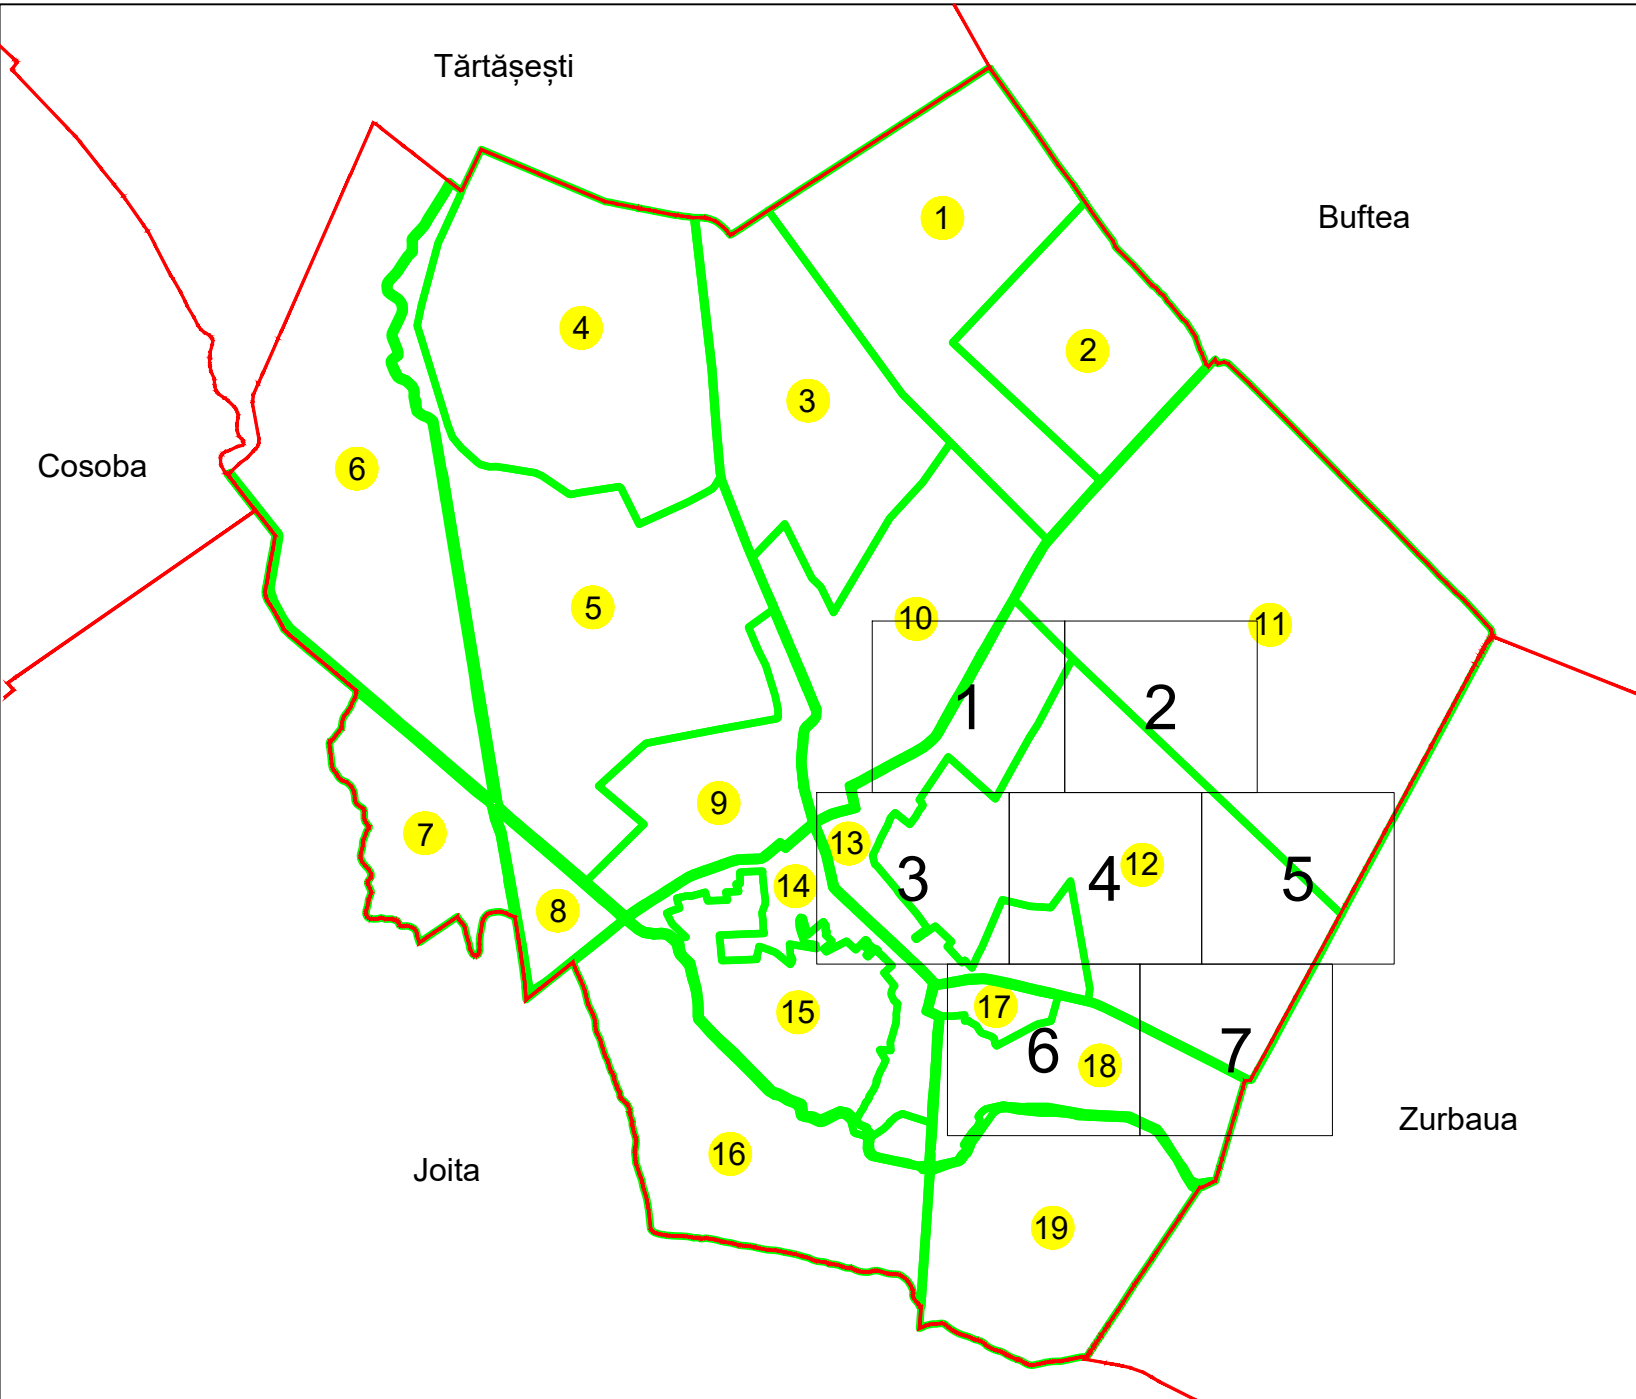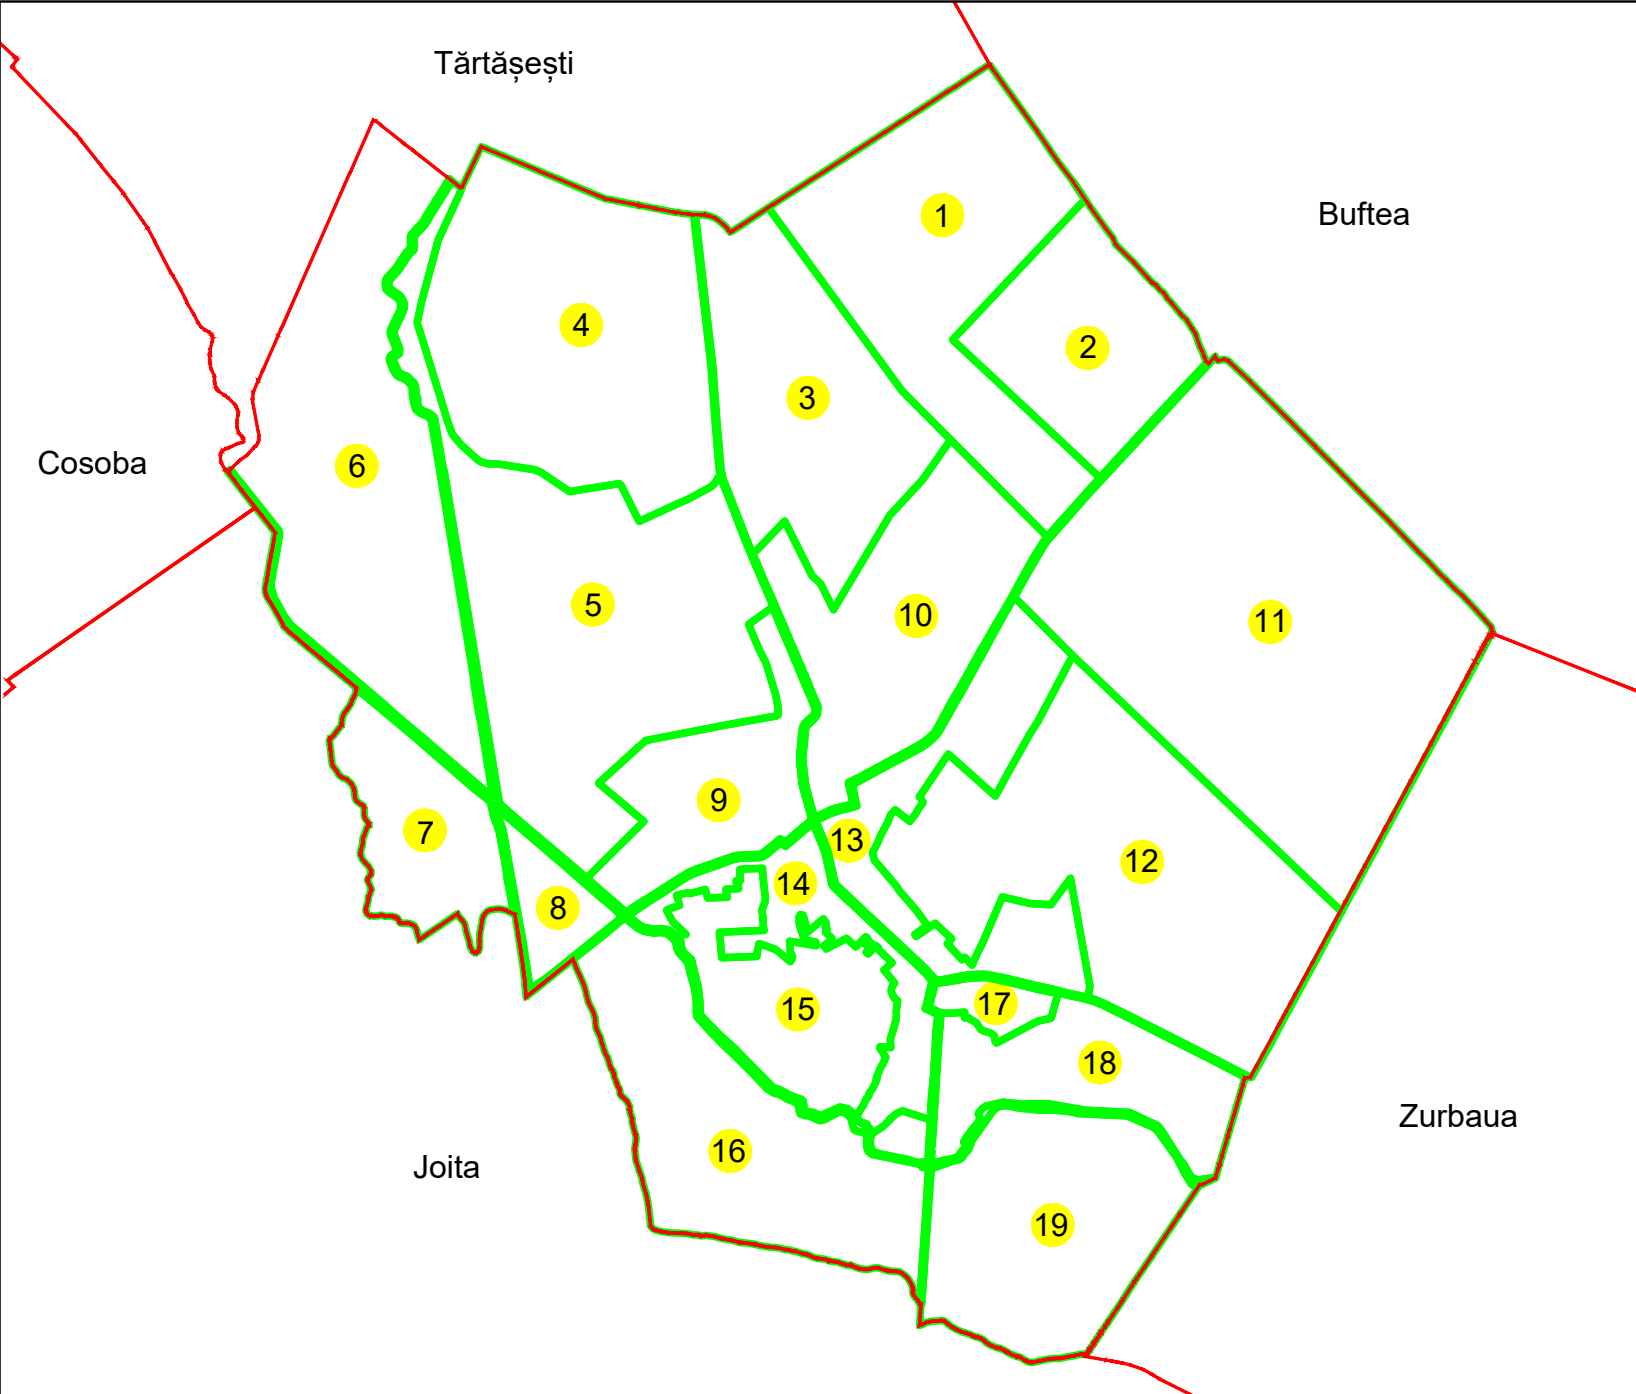

Sistem de proiecție: STEREO 70

|                    |   |
|--------------------|---|
| COMUNA BUTURUGENI  |   |
| Scara<br>1:1000    | Înregistrarea sistematică în sistemul integrat de cadastru și carte funciară a imobilelor situate UAT SĂBĂRENI din județul GIURGIU |
| Data<br>11.06.2025 |   |

|                                      |            |
|--------------------------------------|------------|
| Executant: SC ANASOF ENGINEERING SRL |            |
| Data                                 | 11.06.2025 |
| Semnătura                            |            |

Spre publicare