



PLAN CADASTRAL
JUDEȚUL IALOMIȚA - UAT JILAVELE
Sectorul Cadastral Nr. 13
Scară 1:1000
Sistem de proiecție STEREO 70
Planșa Nr. 2/2

SCHIȚA CU DISPUNEREA SECTOARELOR CADASTRALE

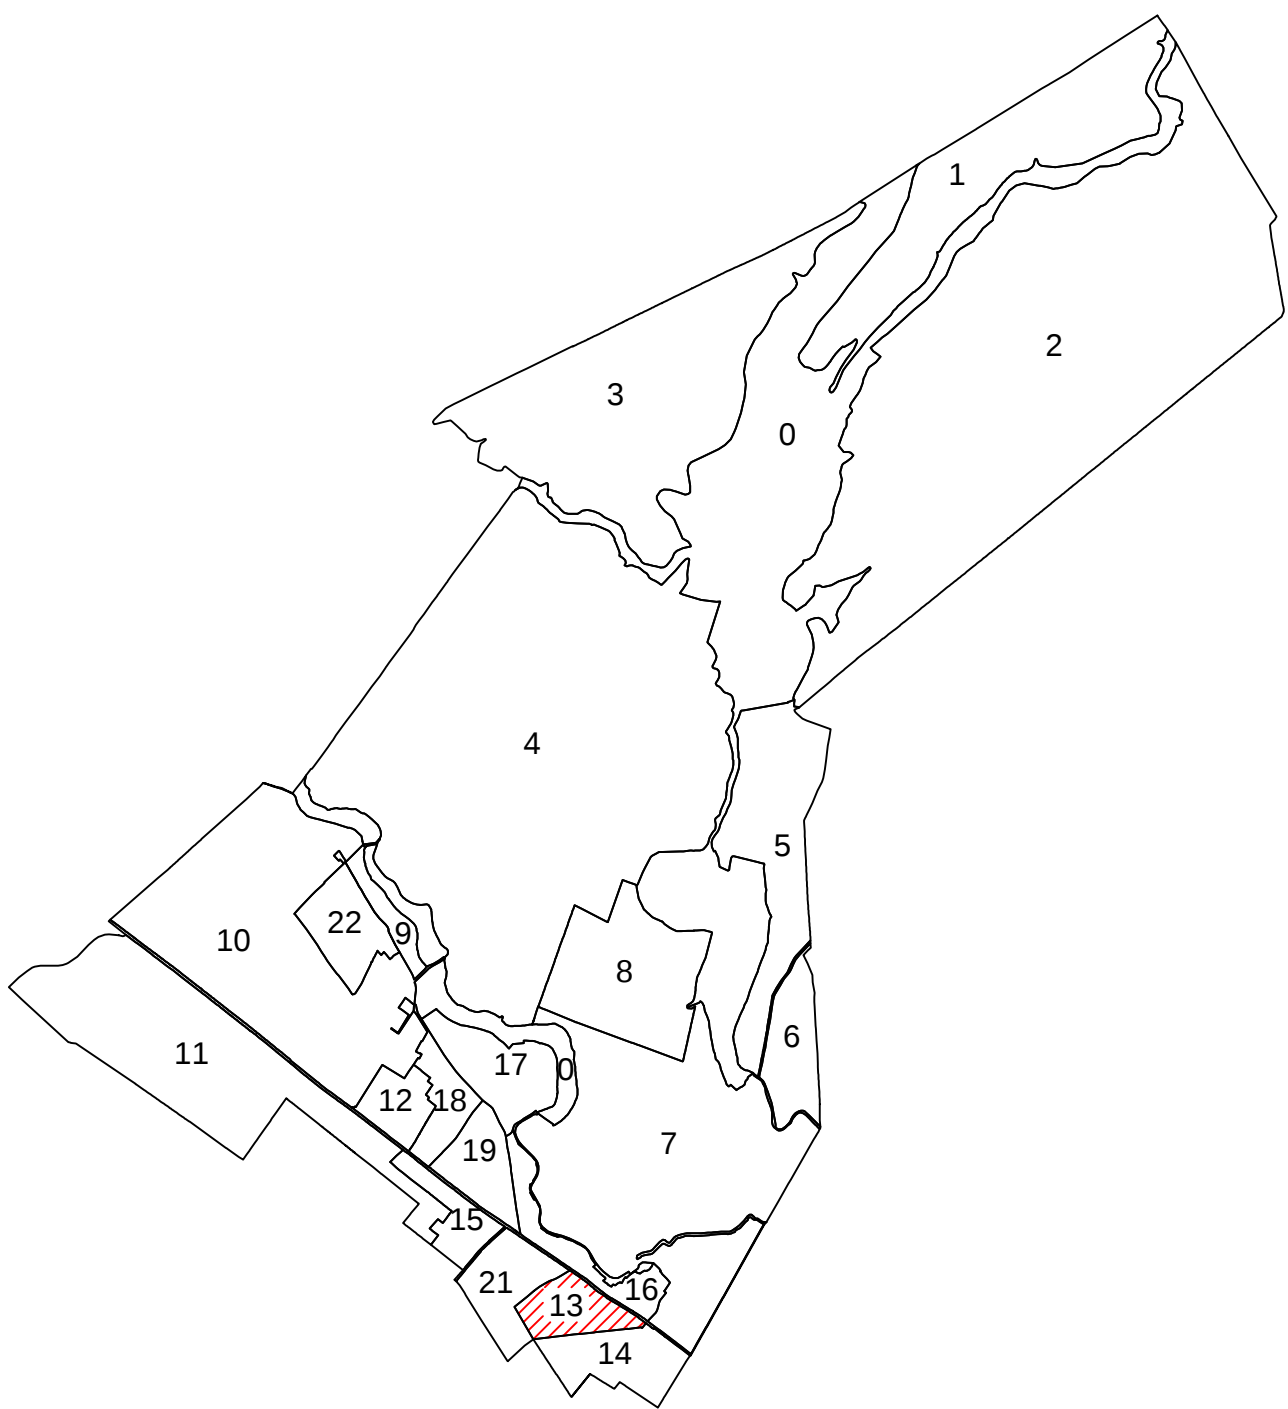


Disponerea planșelor:

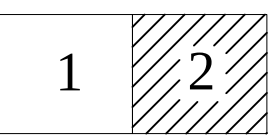

LEGENDĂ

	Limită Intravilan
	Limită Sector Cadastral
	Limită Imobil
	Limită Construcție
C1	Cod Construcție
13	Număr Sector Cadastral
6091	ID Imobil
23	Număr Poștal

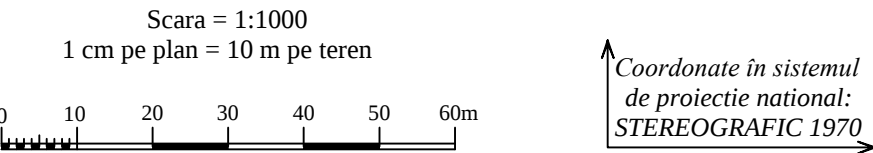

Executant SC Stimevo Survey SRL
Data întocmirii : aprilie 2025
Semnătură:
Ștampilă:

Documentele tehnice ale cadastrului - document spre publicare

