



PLAN CADASTRAL
JUDEȚUL IALOMIȚA - UAT JILAVELE
Sectorul Cadastral Nr. 9
Scară 1:1000
Sistem de proiecție STEREO 70
Planșa Nr. 1/2

SCHIȚĂ CU DISPUNEREA SECTOARELOR CADASTRALE

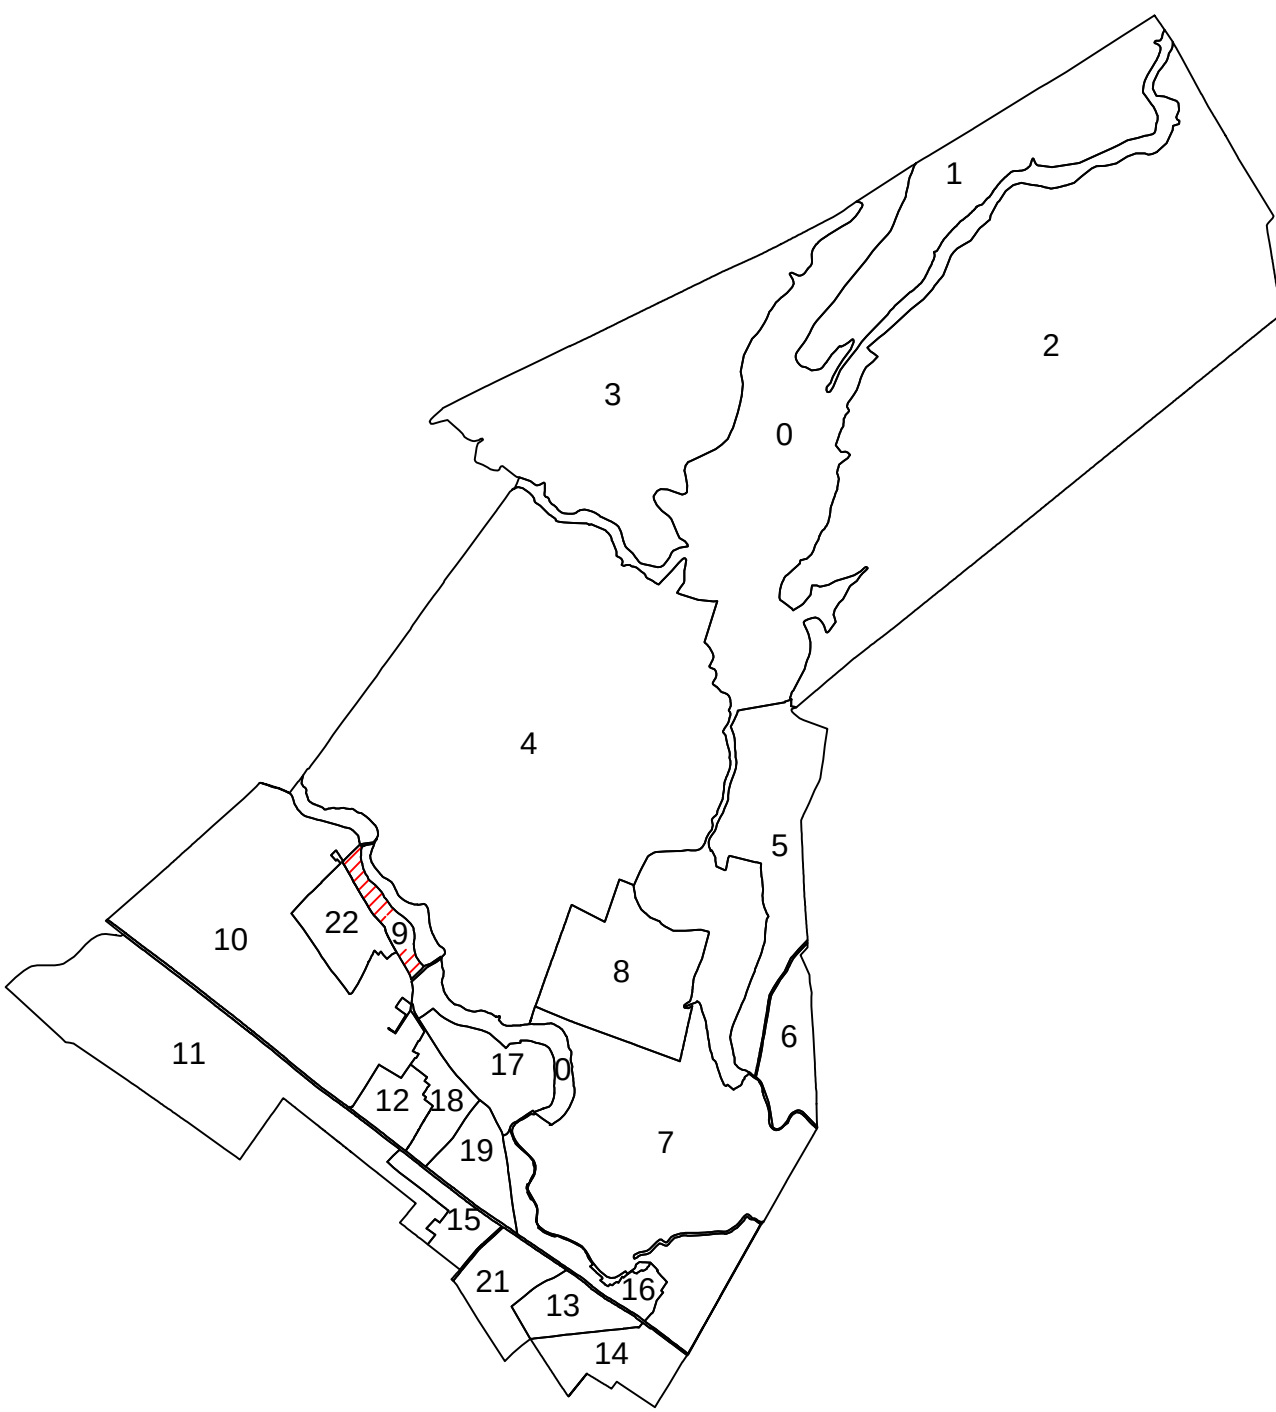


Dispunerea planșelor:

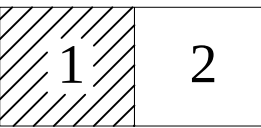

LEGENDĂ

	Limită Intravilan
	Limită Sector Cadastral
	Limită Tarla
	Limită Imobil
	Limită Construcție
	Cod Tarla
C1	Cod Construcție
9	Număr Sector Cadastral
6447	ID Imobil
22	Număr Poștal

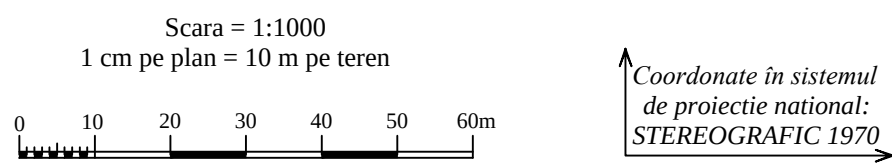

Executant SC Stimevo Survey SRL

Data întocmirii : aprilie 2025

Semnătură:
Ștampilă:

Documentele tehnice ale cadastrului - document spre publicare



Se racordează cu Planșa nr. 2

Se racordează cu Planșa nr. 2