



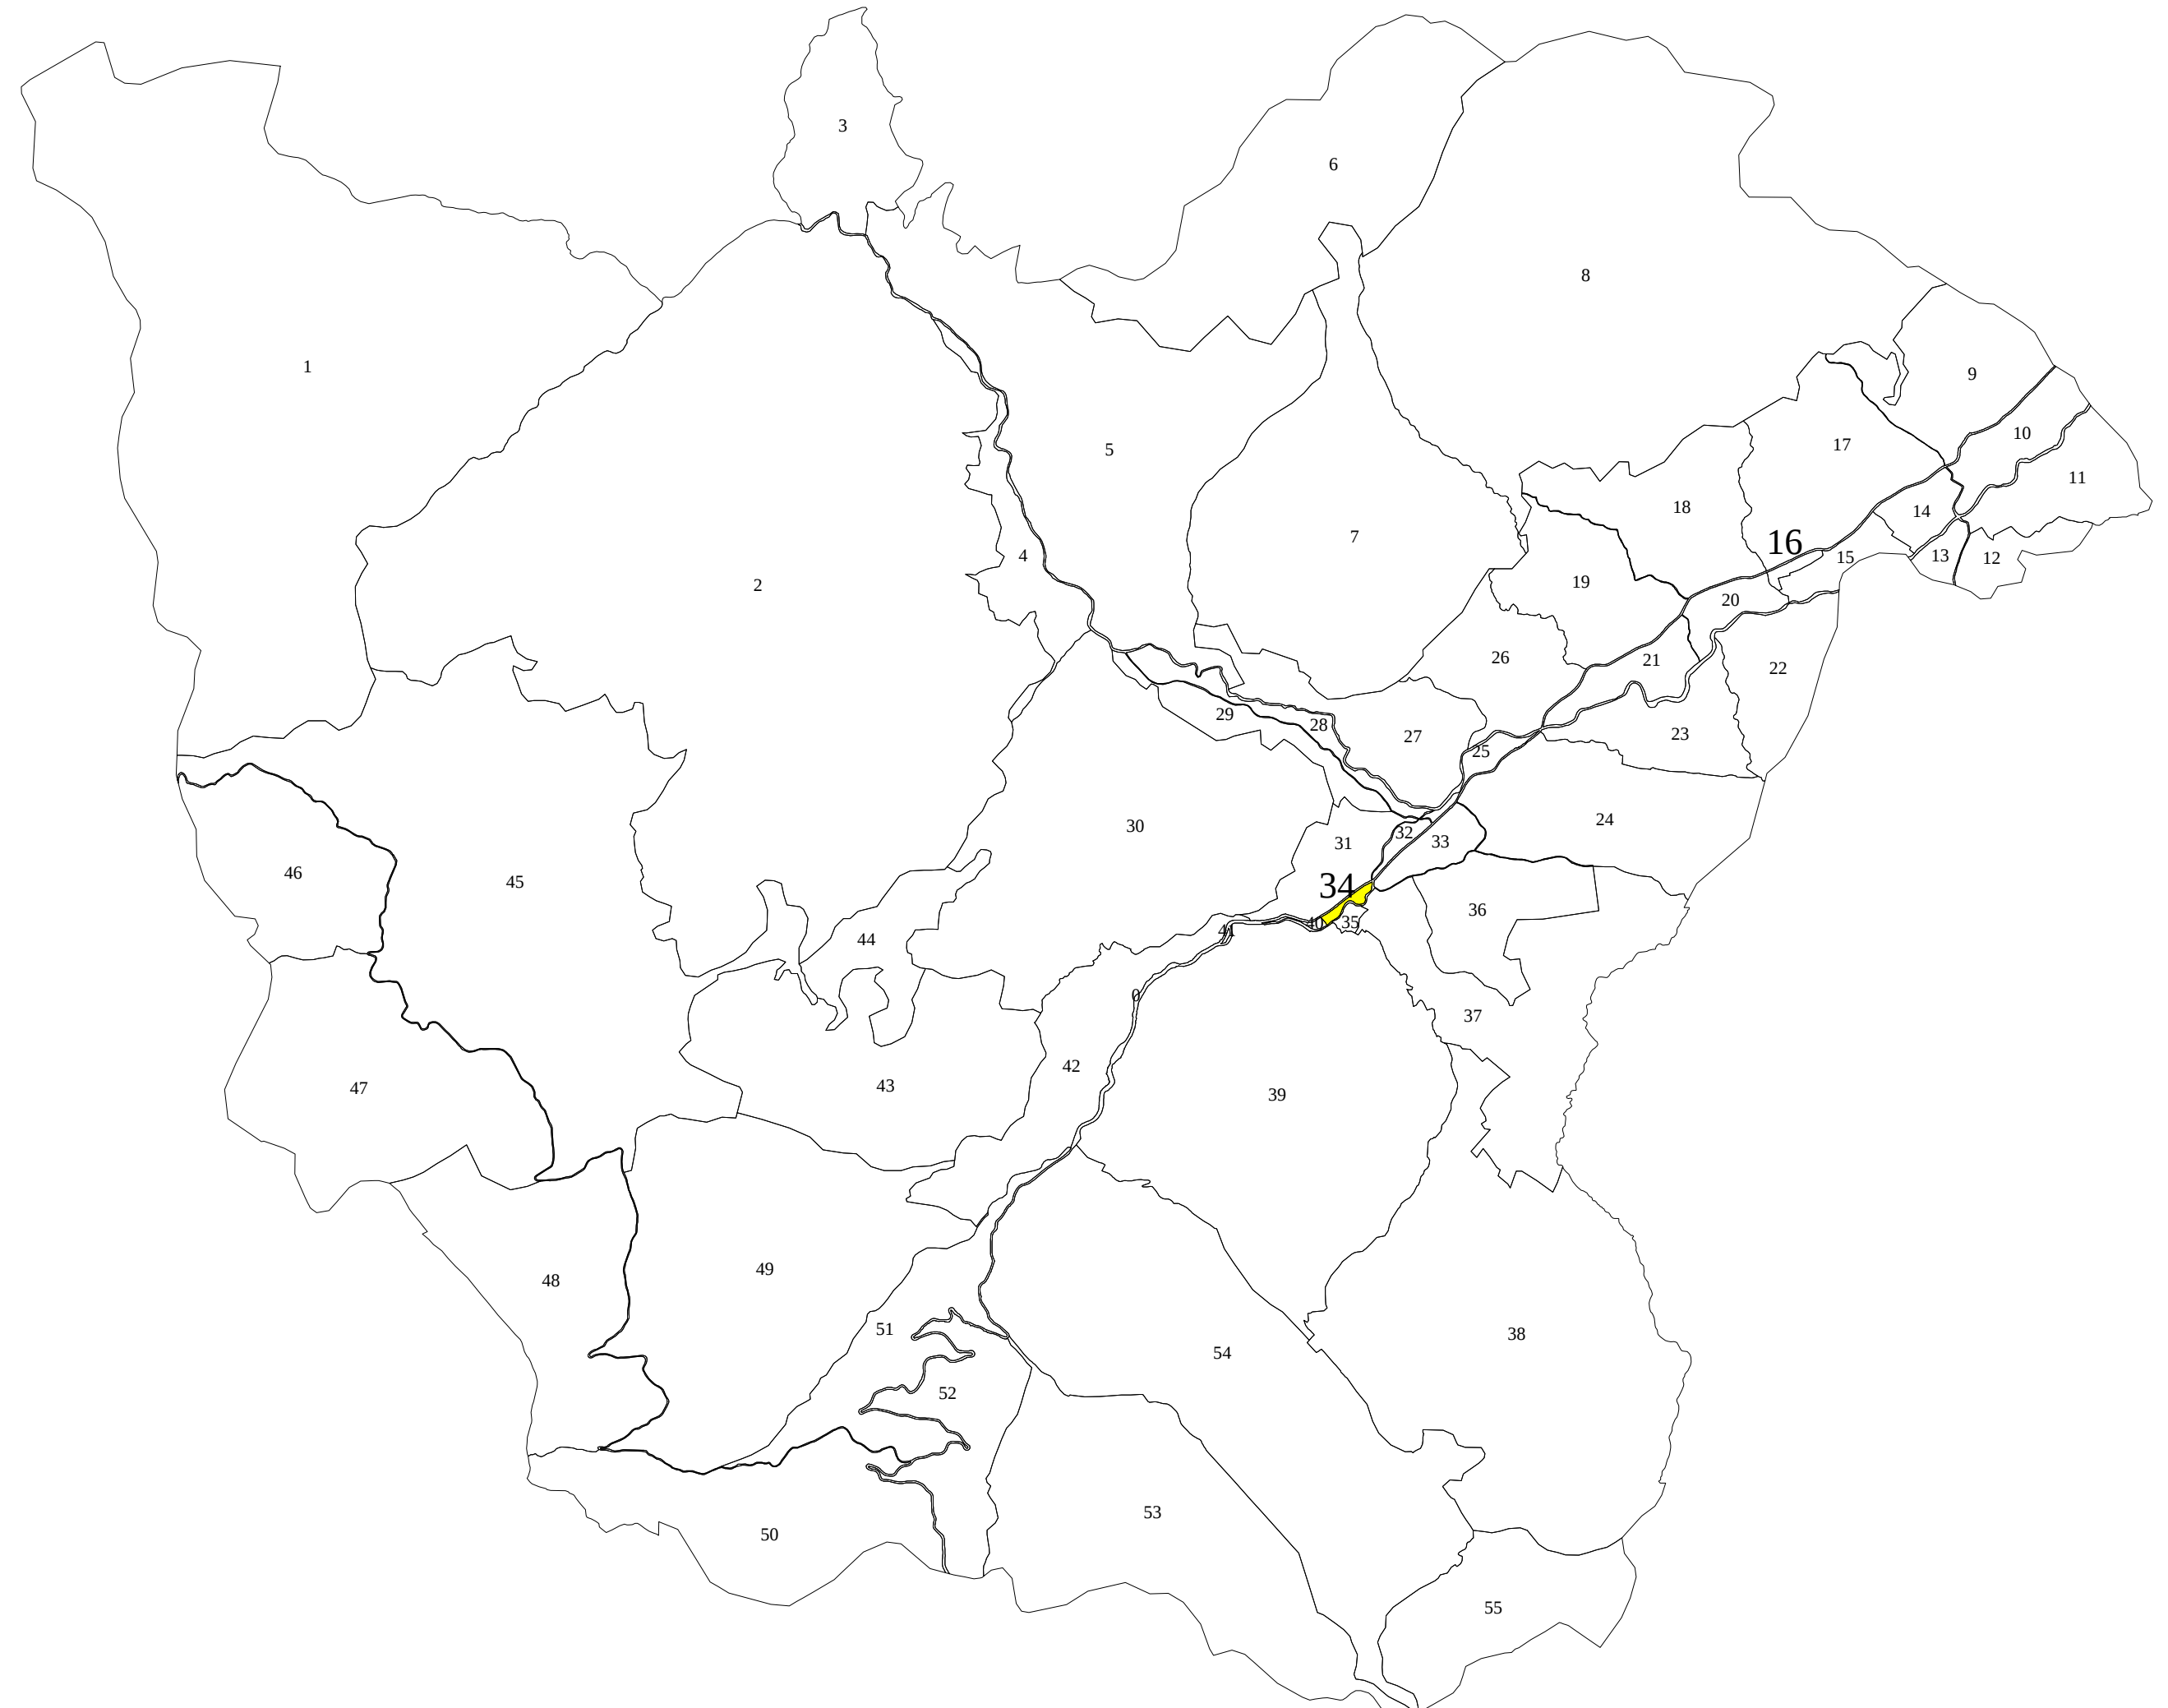

PLAN CADASTRAL

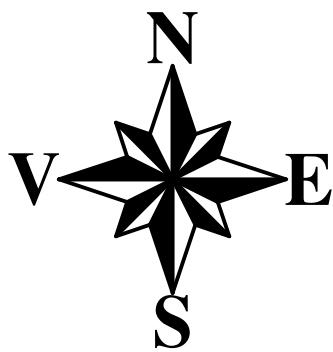

Scara 1:1000

Sistem de proiecție STEREO 70

UAT: Desești
Județ: Maramureș
Sector Cadastral: 34

Intravilan
Loc. Mara

Drumul Național 18

Valea Rușor

Sector 40

Extravilan
Loc. Mara

Legenda:

- limită UAT
- limită Sector Cadastral
- limită intravilan
- limită imobil
- construcție cu caracter permanent
- identificator cadastral imobil
- nr. postal imobil
- nr. Sector Cadastral

"Copie spre publicare"

Executant:
S.C. SIA-TOPCAD ORIENT S.R.L.
Ing. ALBEI ALEXANDRU

Data: Septembrie 2025