


**PLAN CADASTRAL**  
UAT: Vânători-Neamt, judetul: NEAMT, Sect. cad. 41, plansa 1  
Scara 1:1000  
Sistem de proiectie: stereografic 1970  
Spre Publicare

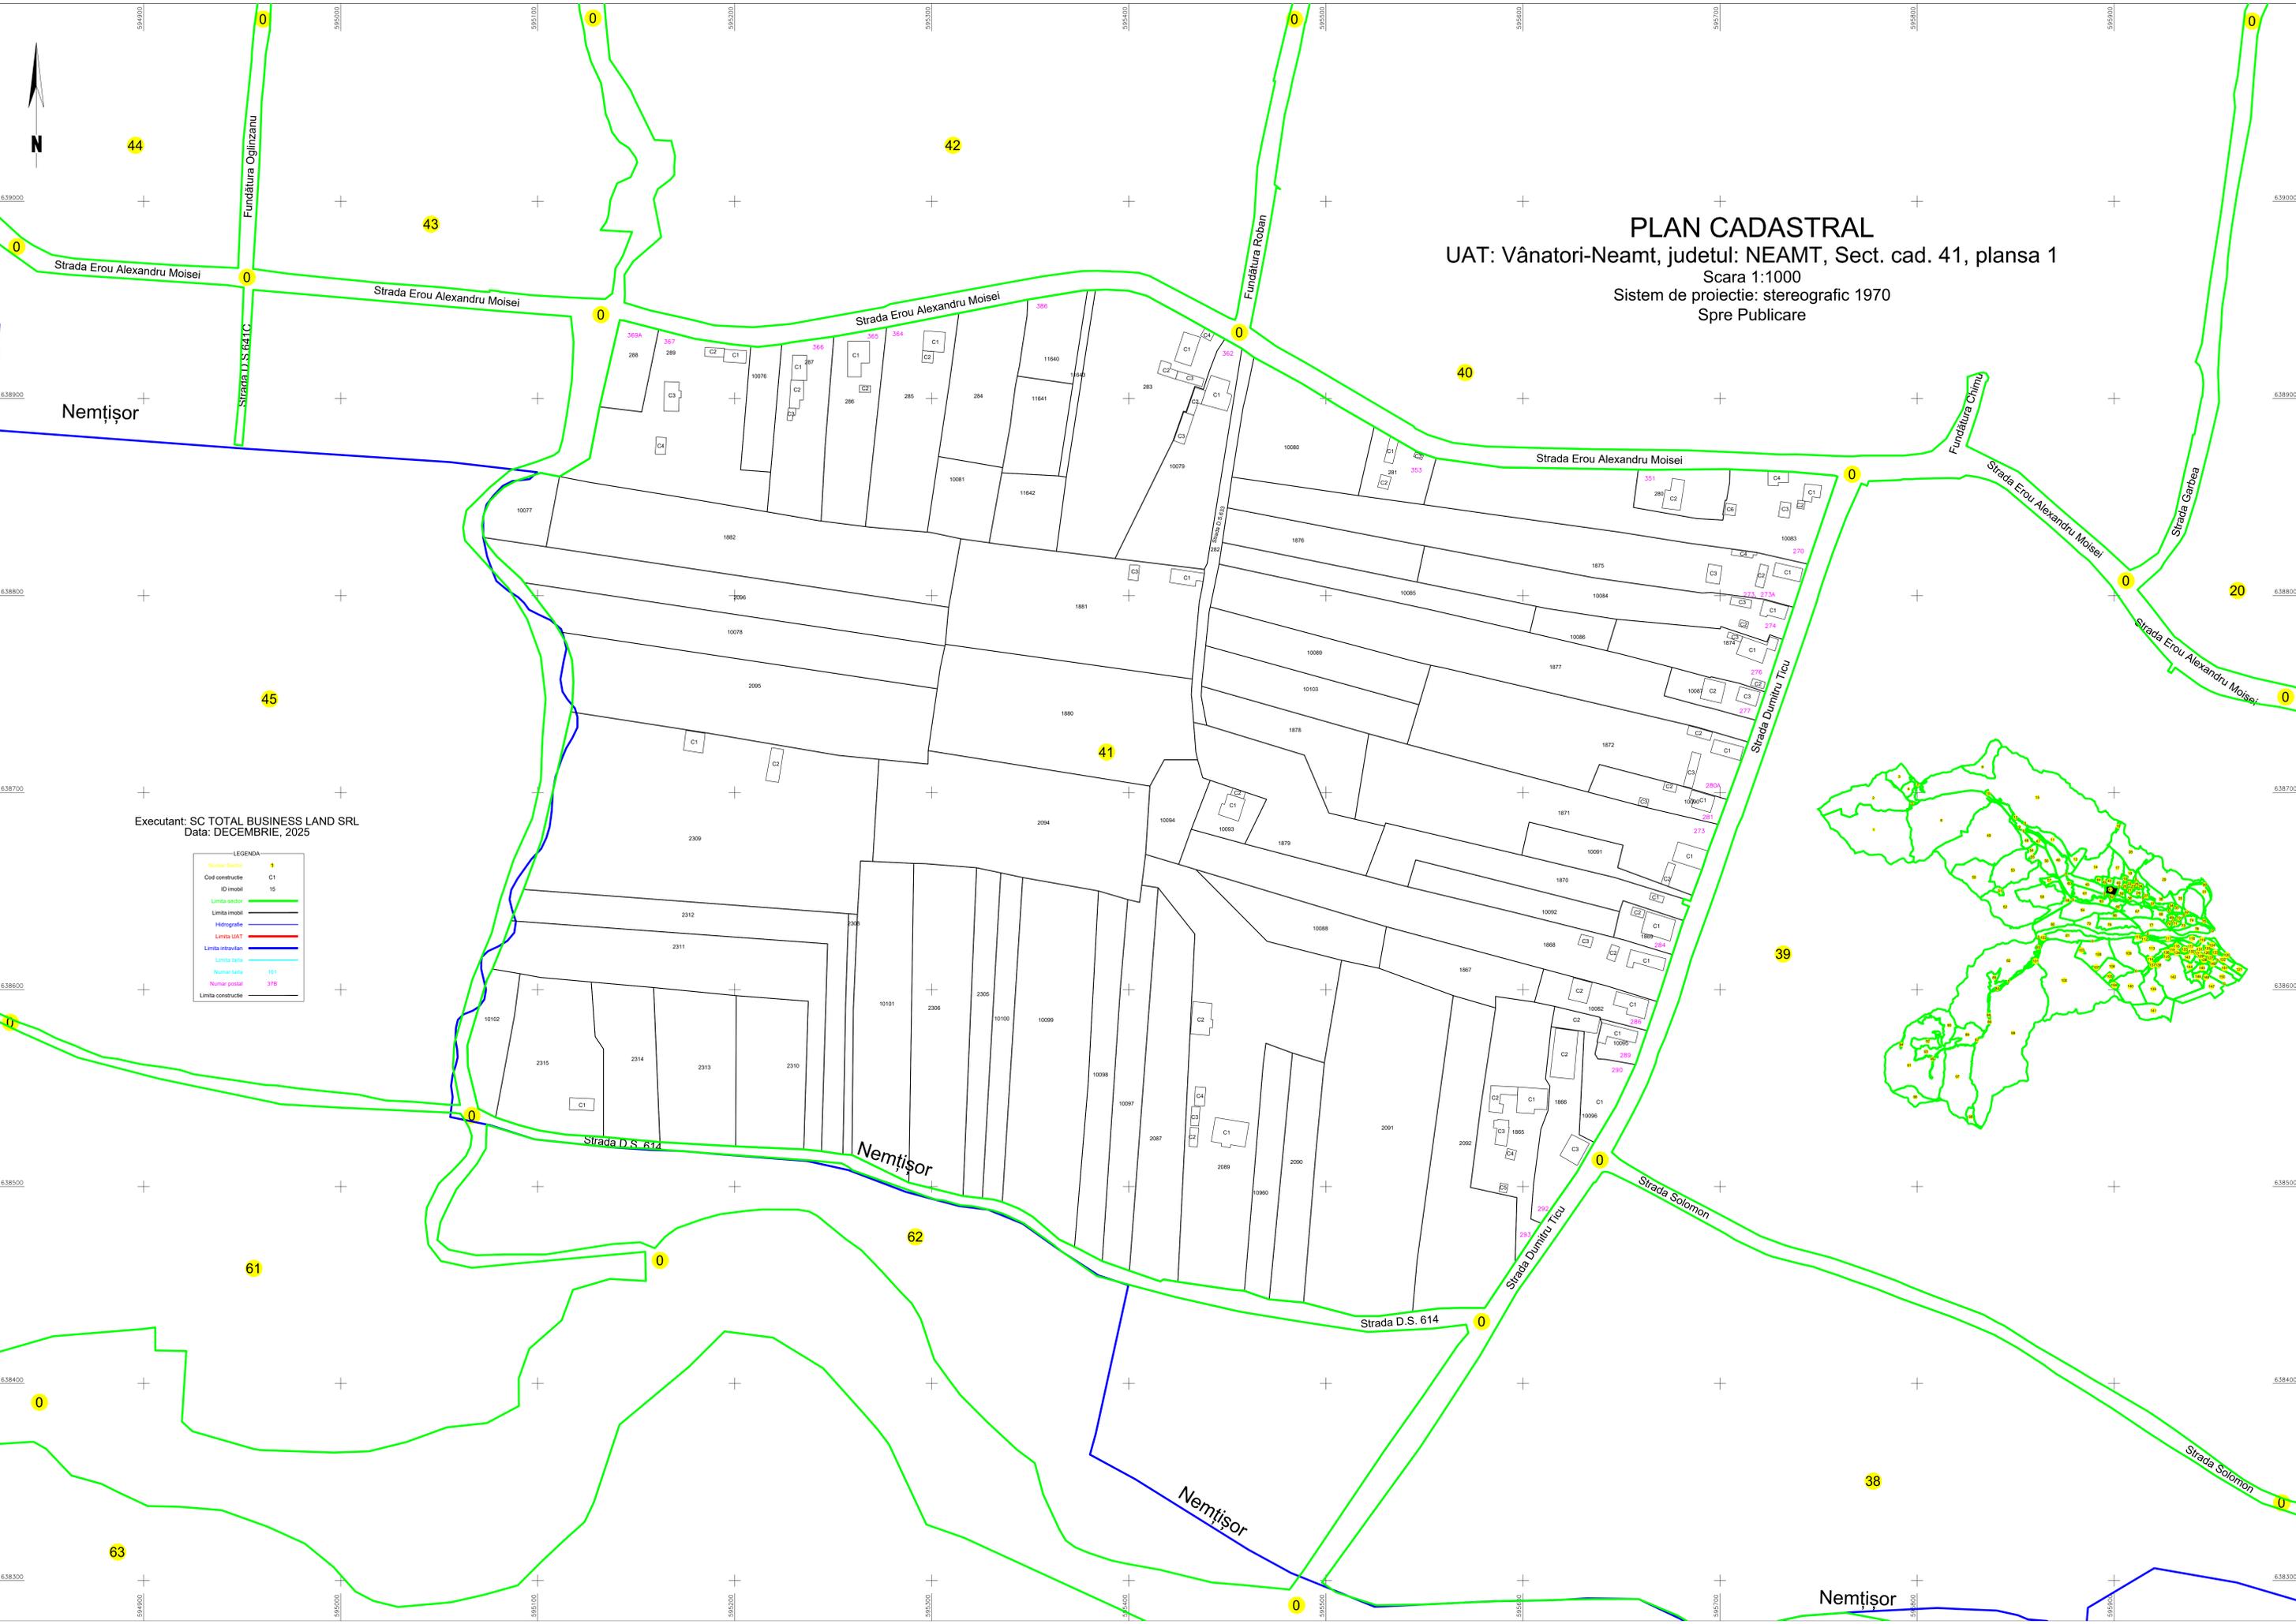

Executant: SC TOTAL BUSINESS LAND SRL  
Data: DECEMBRIE, 2025

LEGENDA

Numar Sectia	41
Cod constructie	C1
ID imobil	15
Limita sectiei	Verde
Limita imobil	Negru
Hidrografie	Albastru
Limita UAT	Roșu
Limita intravilan	Albastru închis
Limita tarla	Albastru deschis
Numar tarla	101
Numar postal	378
Limita constructie	Roșu închis