

**PLAN CADASTRAL**  
**JUDEȚ PRAHOVA, UAT ARICESTII RAHTIVANI**  
**Sectorul Cadastral 10**  
**Spre publicare**  
**Scara 1:1000**  
**Sistem de proiecție "STEREO '70"**  
**- Plansa 11 -**


**Schița de racordare a planșelor**

Plansa 1	Plansa 2	Plansa 3		
Plansa 4	Plansa 5	Plansa 6	Plansa 7	
Plansa 8	Plansa 9	Plansa 10	<b>Plansa 11</b>	Plansa 12



Legendă	
<span style="color: green;">—</span>	Limită sector
<span style="color: red;">—</span>	Limită UAT
<span style="color: blue;">—</span>	Limită intravilan
<span style="color: black;">—</span>	Limită imobil
<span style="color: brown;">—</span>	Limită construcții
<span style="color: magenta;">—</span>	Limită tarla
<span style="border: 1px solid black; border-radius: 50%; padding: 2px;">10</span>	Număr sector
70	Numar_administrativ
11814	Număr imobil
11814-C1	Număr construcții
12	Număr tarla
DJ 101	Toponimie

**Schița dispunerii sectorului cadastral**

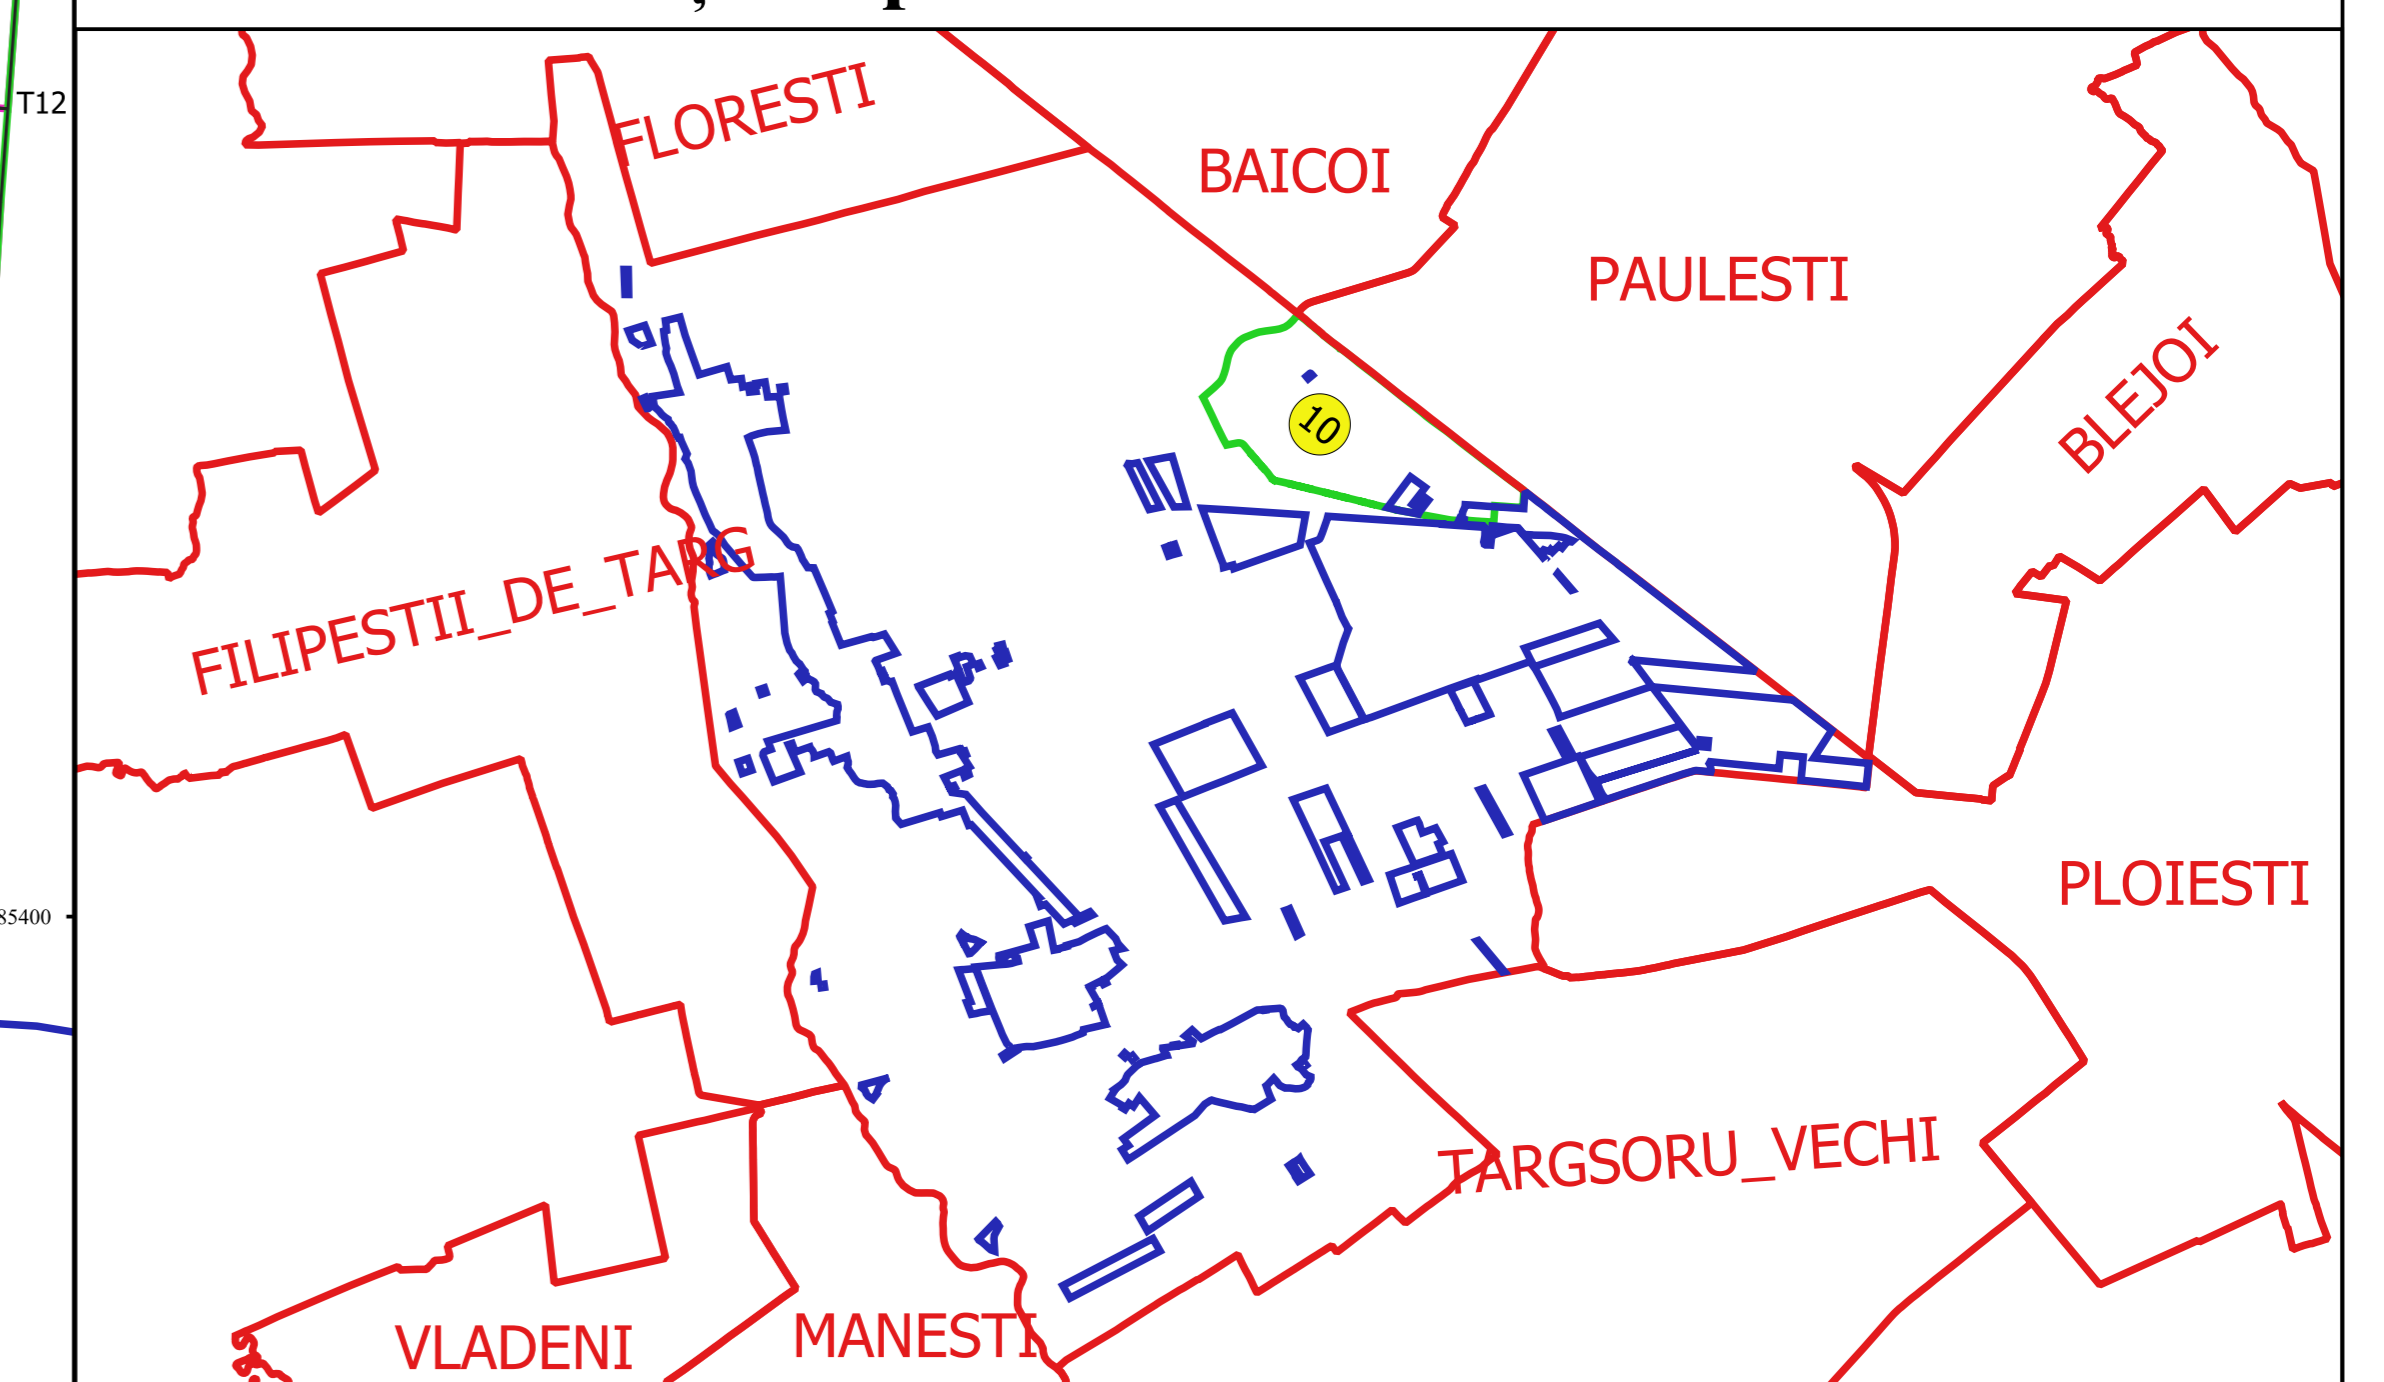

Proiectat de  
 SC CADASTRU SAHAI SRL  
 Nr. BUNELI TOMRASCU  
 BUCURESTI