



**PLAN CADASTRAL**  
**JUDEȚ PRAHOVA, UAT ARICESTII RAHTIVANI**  
**Sectorul Cadastral 10**  
**Spre publicare**  
**Scara 1:1000**  
**Sistem de proiecție "STEREO '70"**  
**- Plansa 2 -**

**Schița de racordare a planșelor**

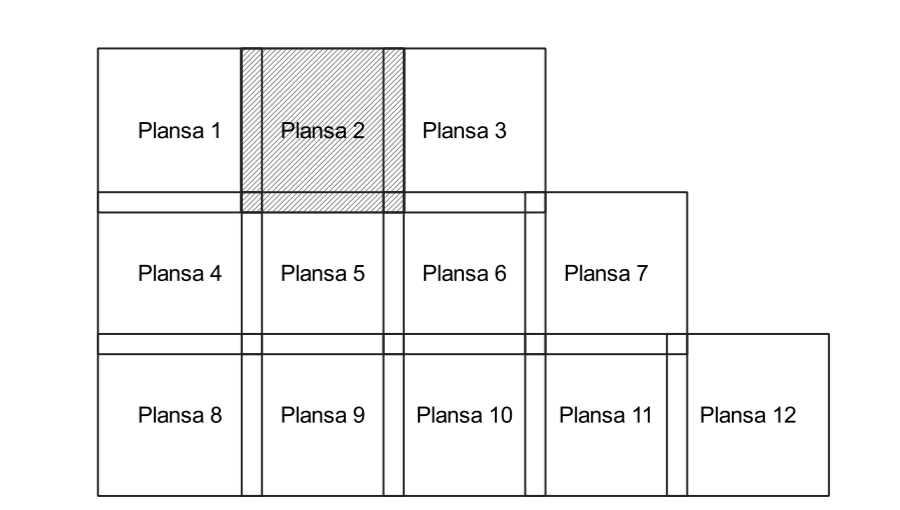

- Legendă**
- Limită sector
  - Limită UAT
  - Limită intravilan
  - Limită imobil
  - Limită construcții
  - Limită tarla
  - 10 Număr sector
  - 70 Numar\_administrativ
  - 11814 Număr imobil
  - 11814-C1 Număr construcții
  - 12 Număr tarla
  - Df 101 Toponimie

**Schița dispunerii sectorului cadastral**

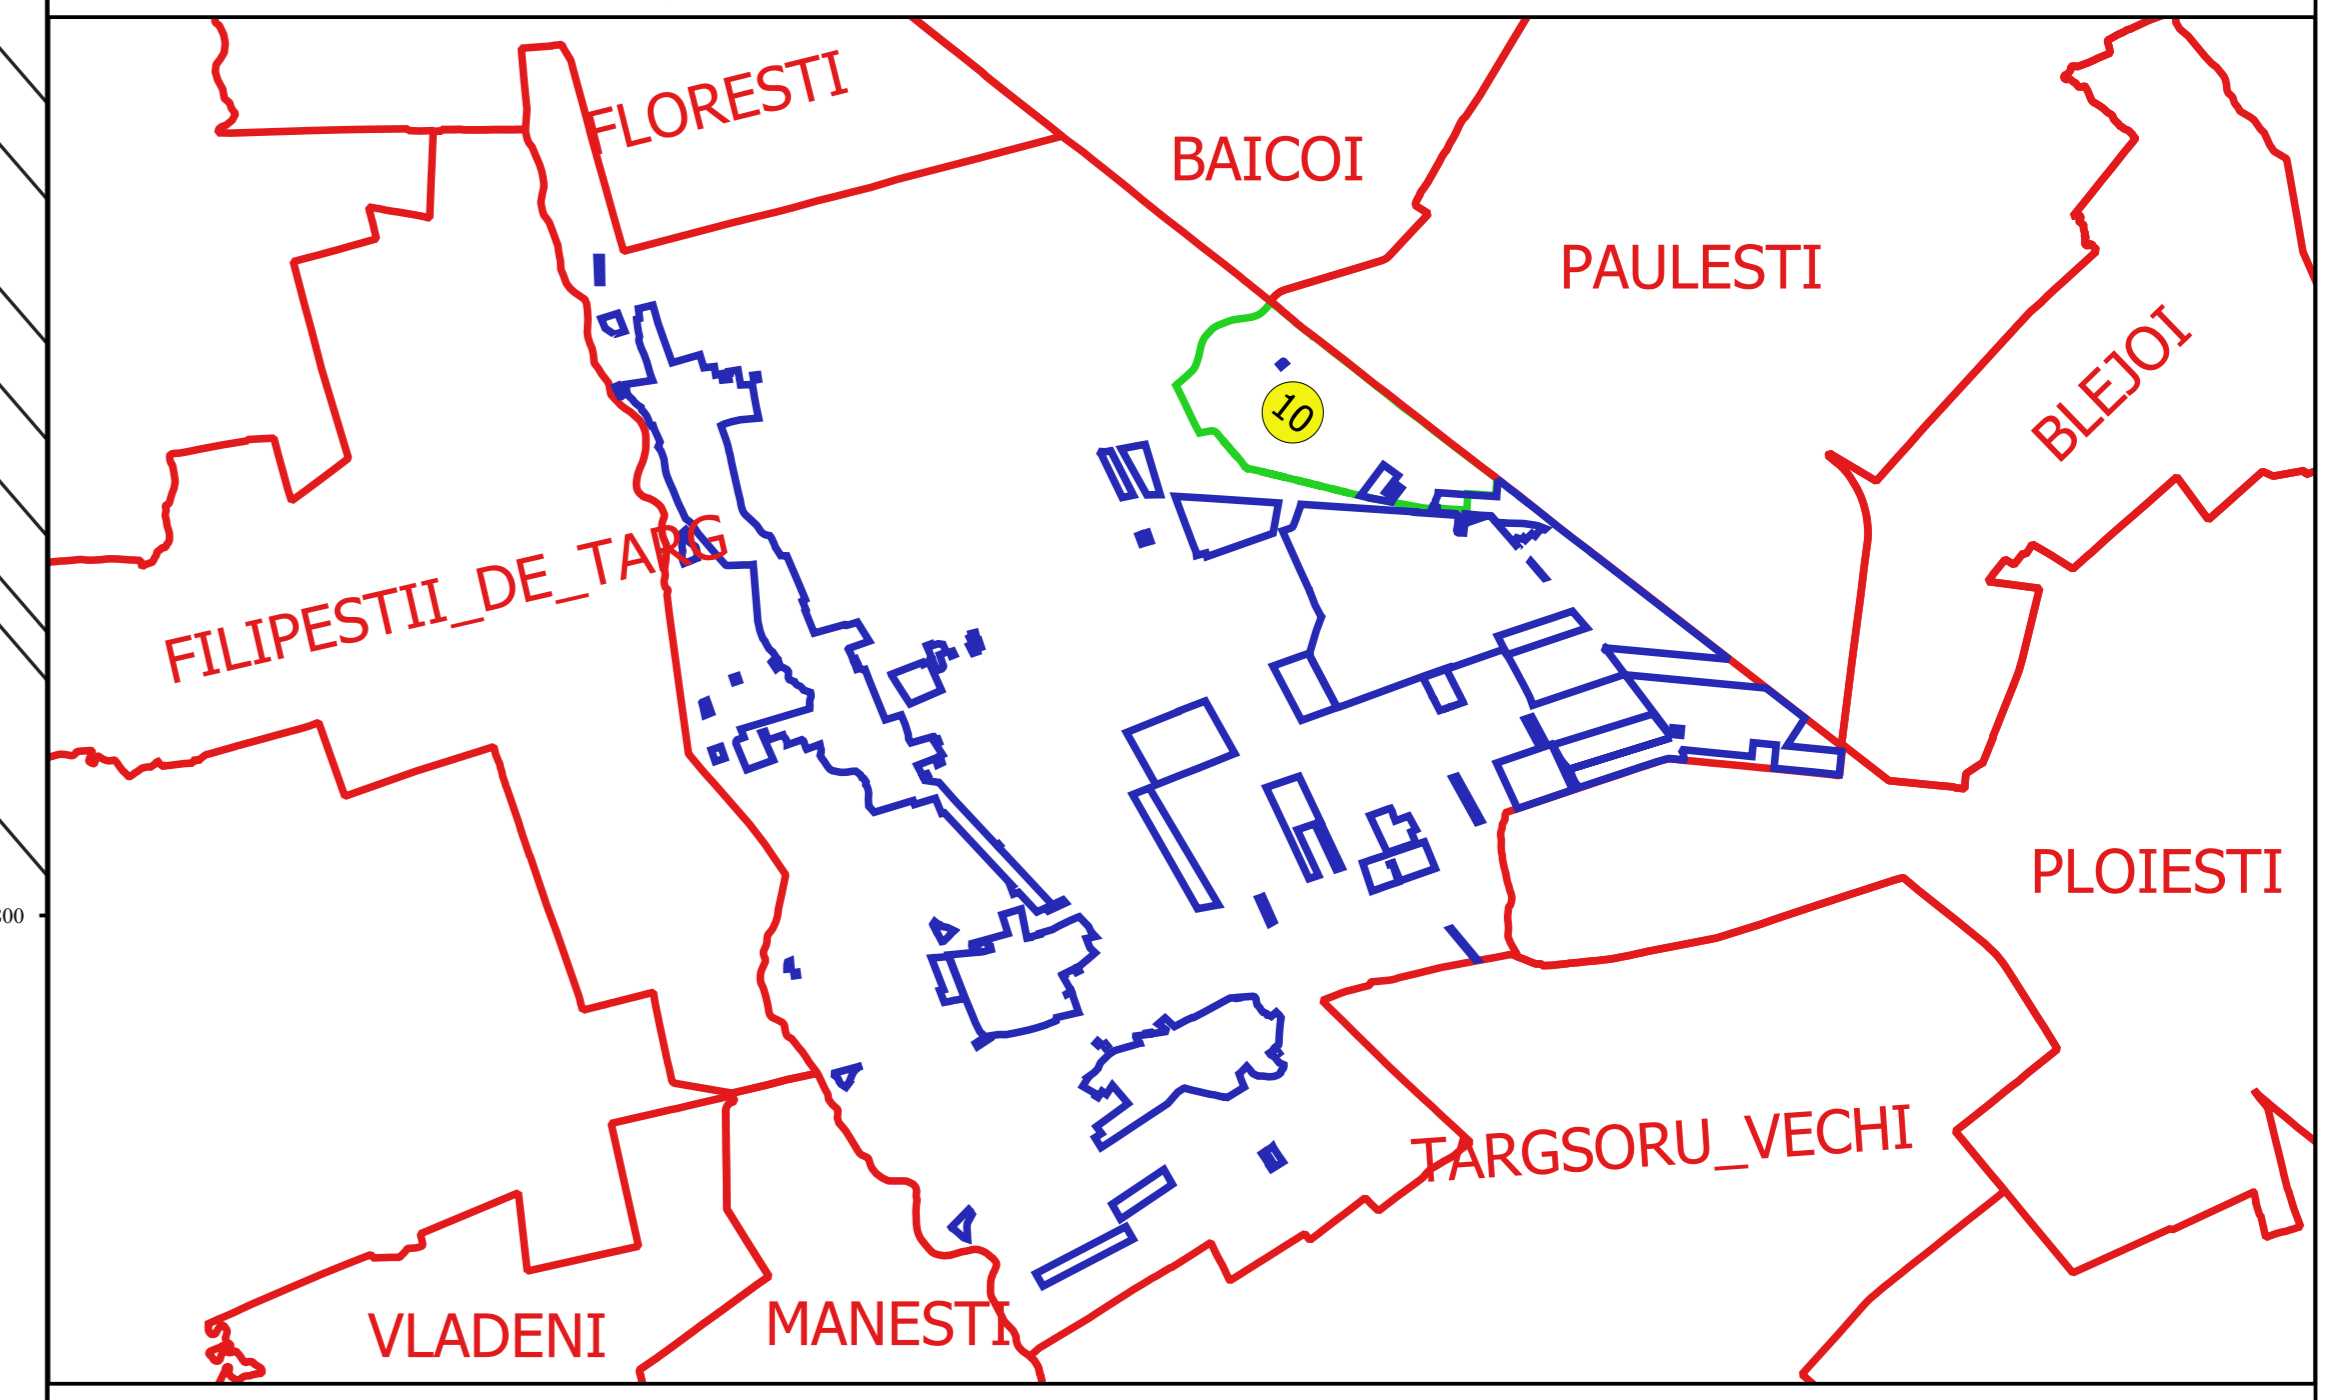

Proiectat de  
 S.C. GEODEZIC CADASTRU SRL  
 B-d. BUNELI TOMBERACU  
 BUCUREȘTI