

PLAN CADASTRAL
JUDEȚ PRAHOVA, UAT ARICESTII RAHTIVANI
Sectorul Cadastral 10
Spre publicare
Scara 1:1000
Sistem de proiecție "STEREO '70"
- Plansa 5 -


Schița de racordare a planșelor

Planșa 1	Planșa 2	Planșa 3		
Planșa 4	Planșa 5	Planșa 6	Planșa 7	
Planșa 8	Planșa 9	Planșa 10	Planșa 11	Planșa 12



Legendă	
—	Limită sector
—	Limită UAT
—	Limită intravilan
—	Limită imobil
—	Limită construcții
—	Limită tarla
10	Număr sector
70	Numar_administrativ
11814	Număr imobil
11814-C1	Număr construcții
12	Număr tarla
Df 101	Toponimie

Schița dispunerii sectorului cadastral

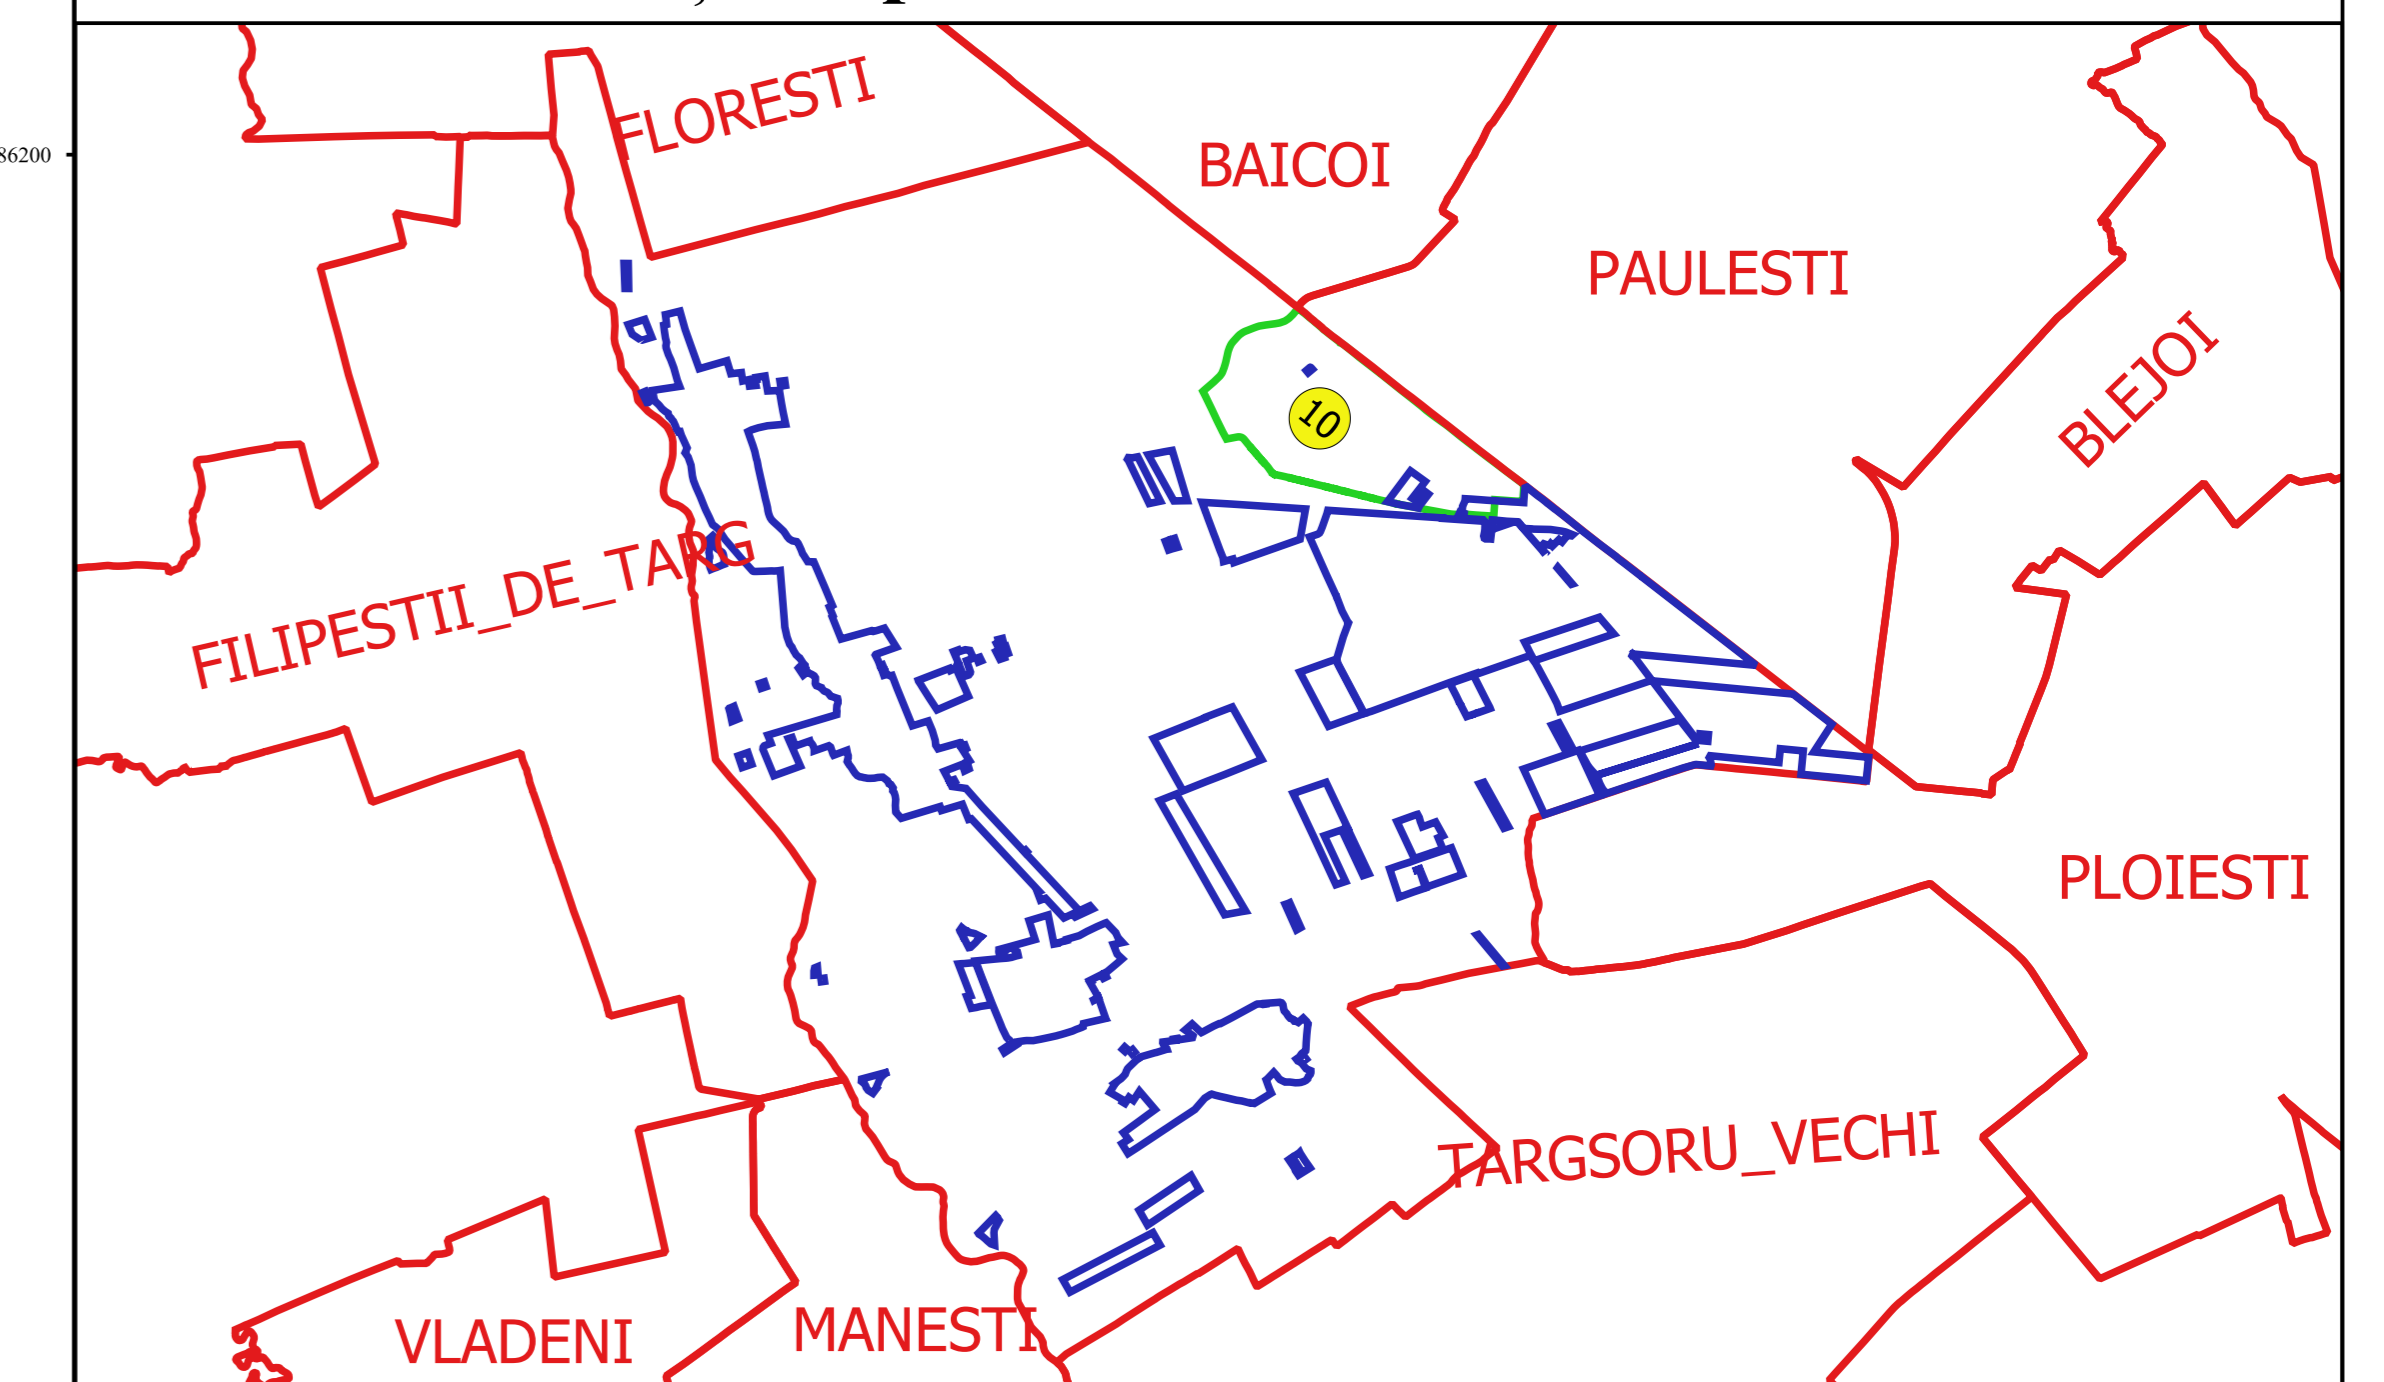

Proiectat de
 SC CADASTRU SAHAI
 Nr. 10/2014
 Bucuresti