



**PLAN CADASTRAL**  
**JUDEȚ PRAHOVA, UAT ARICESTII RAHTIVANI**  
**Sectorul Cadastral 10**  
**Spre publicare**  
**Scara 1:1000**  
**Sistem de proiecție "STEREO '70"**  
**- Plansa 8 -**

**Schița de racordare a planșelor**


Plansa 1	Plansa 2	Plansa 3		
Plansa 4	Plansa 5	Plansa 6	Plansa 7	
Plansa 8	Plansa 9	Plansa 10	Plansa 11	Plansa 12



**Legendă**

- Limită sector
- Limită UAT
- Limită intravilan
- Limită imobil
- Limită construcții
- Limită tarla
- 10 Număr sector
- 70 Număr administrativ
- 11814 Număr imobil
- 11814-C1 Număr construcții
- 12 Număr tarla
- DF 101 Toponimie

**Schița dispunerii sectorului cadastral**

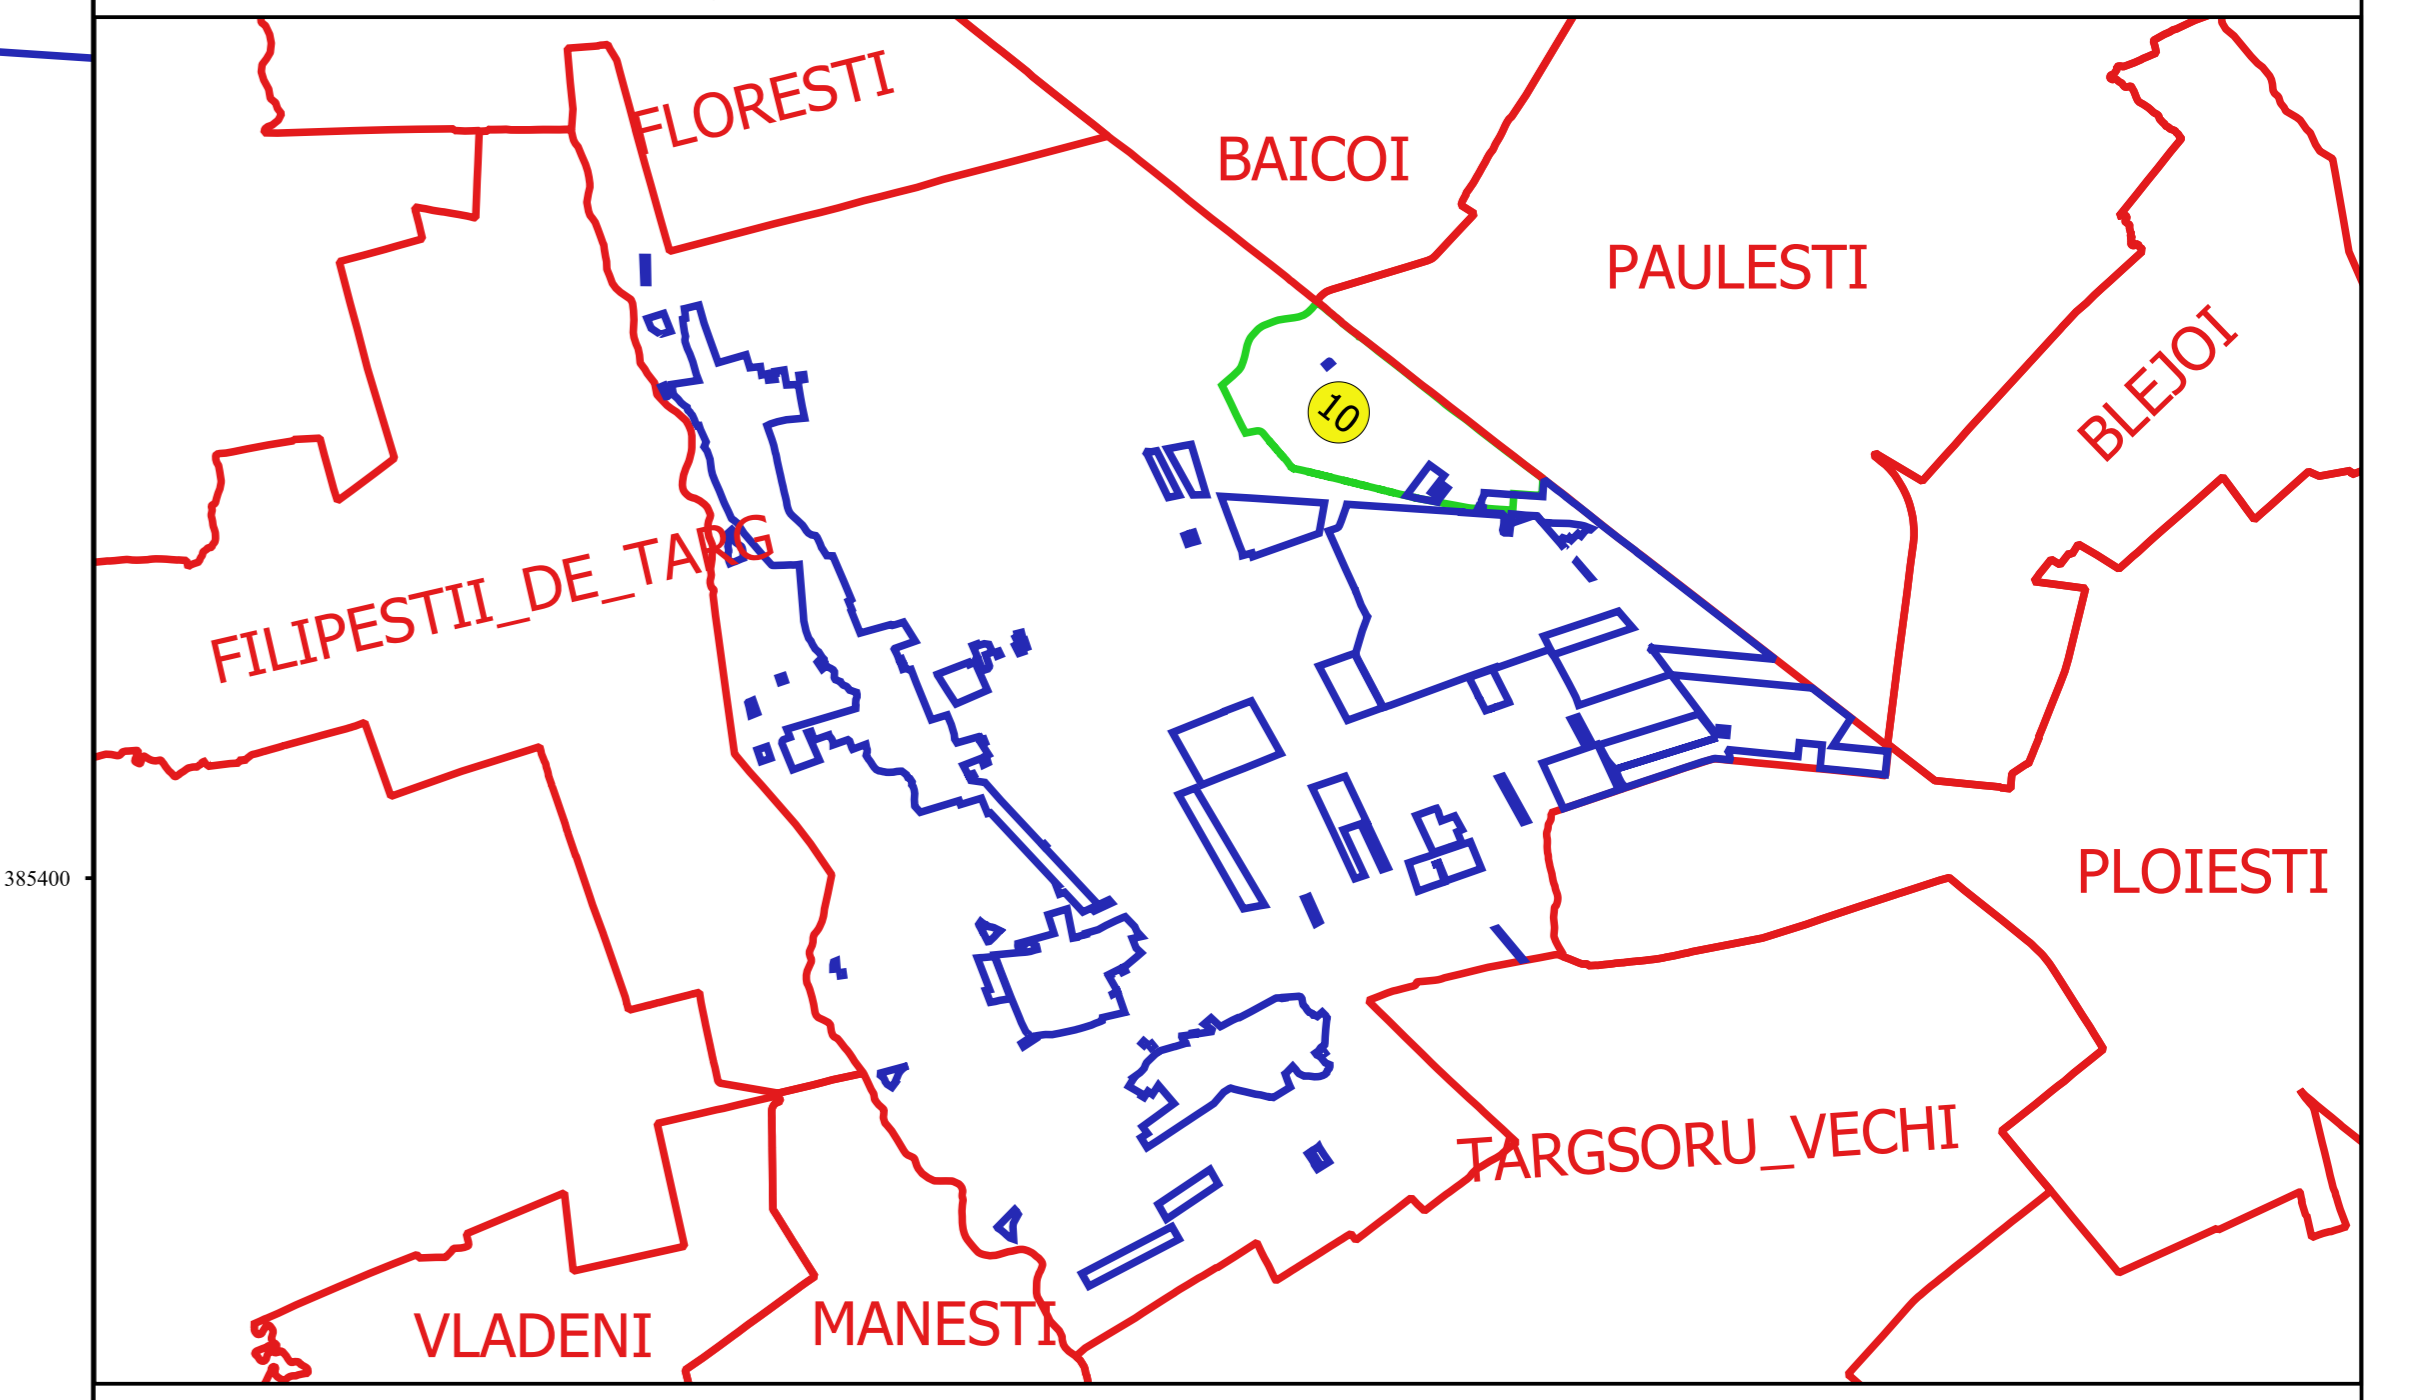

Proiectant  
 SC CADASTRU SAHAI  
 Ing. DANIEL TOMBERACU  
 Data: .....