


PLAN CADASTRAL
JUDEȚ PRAHOVA, UAT ARICESTII RAHTIVANI
Sectorul Cadastral 10
Spre publicare
Scara 1:1000
Sistem de proiecție "STEREO '70"
- Plansa 9 -

Schița de racordare a planșelor


Planșa 1	Planșa 2	Planșa 3		
Planșa 4	Planșa 5	Planșa 6	Planșa 7	
Planșa 8	Planșa 9	Planșa 10	Planșa 11	Planșa 12

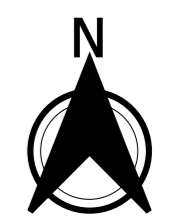

Legendă

	Limită sector
	Limită UAT
	Limită intravilan
	Limită imobil
	Limită construcții
	Limită tarla
	Număr sector
70	Numar_administrativ
11814	Număr imobil
11814-C1	Număr construcții
12	Număr tarla
DJ 101	Toponimie

Schița dispunerii sectorului cadastral

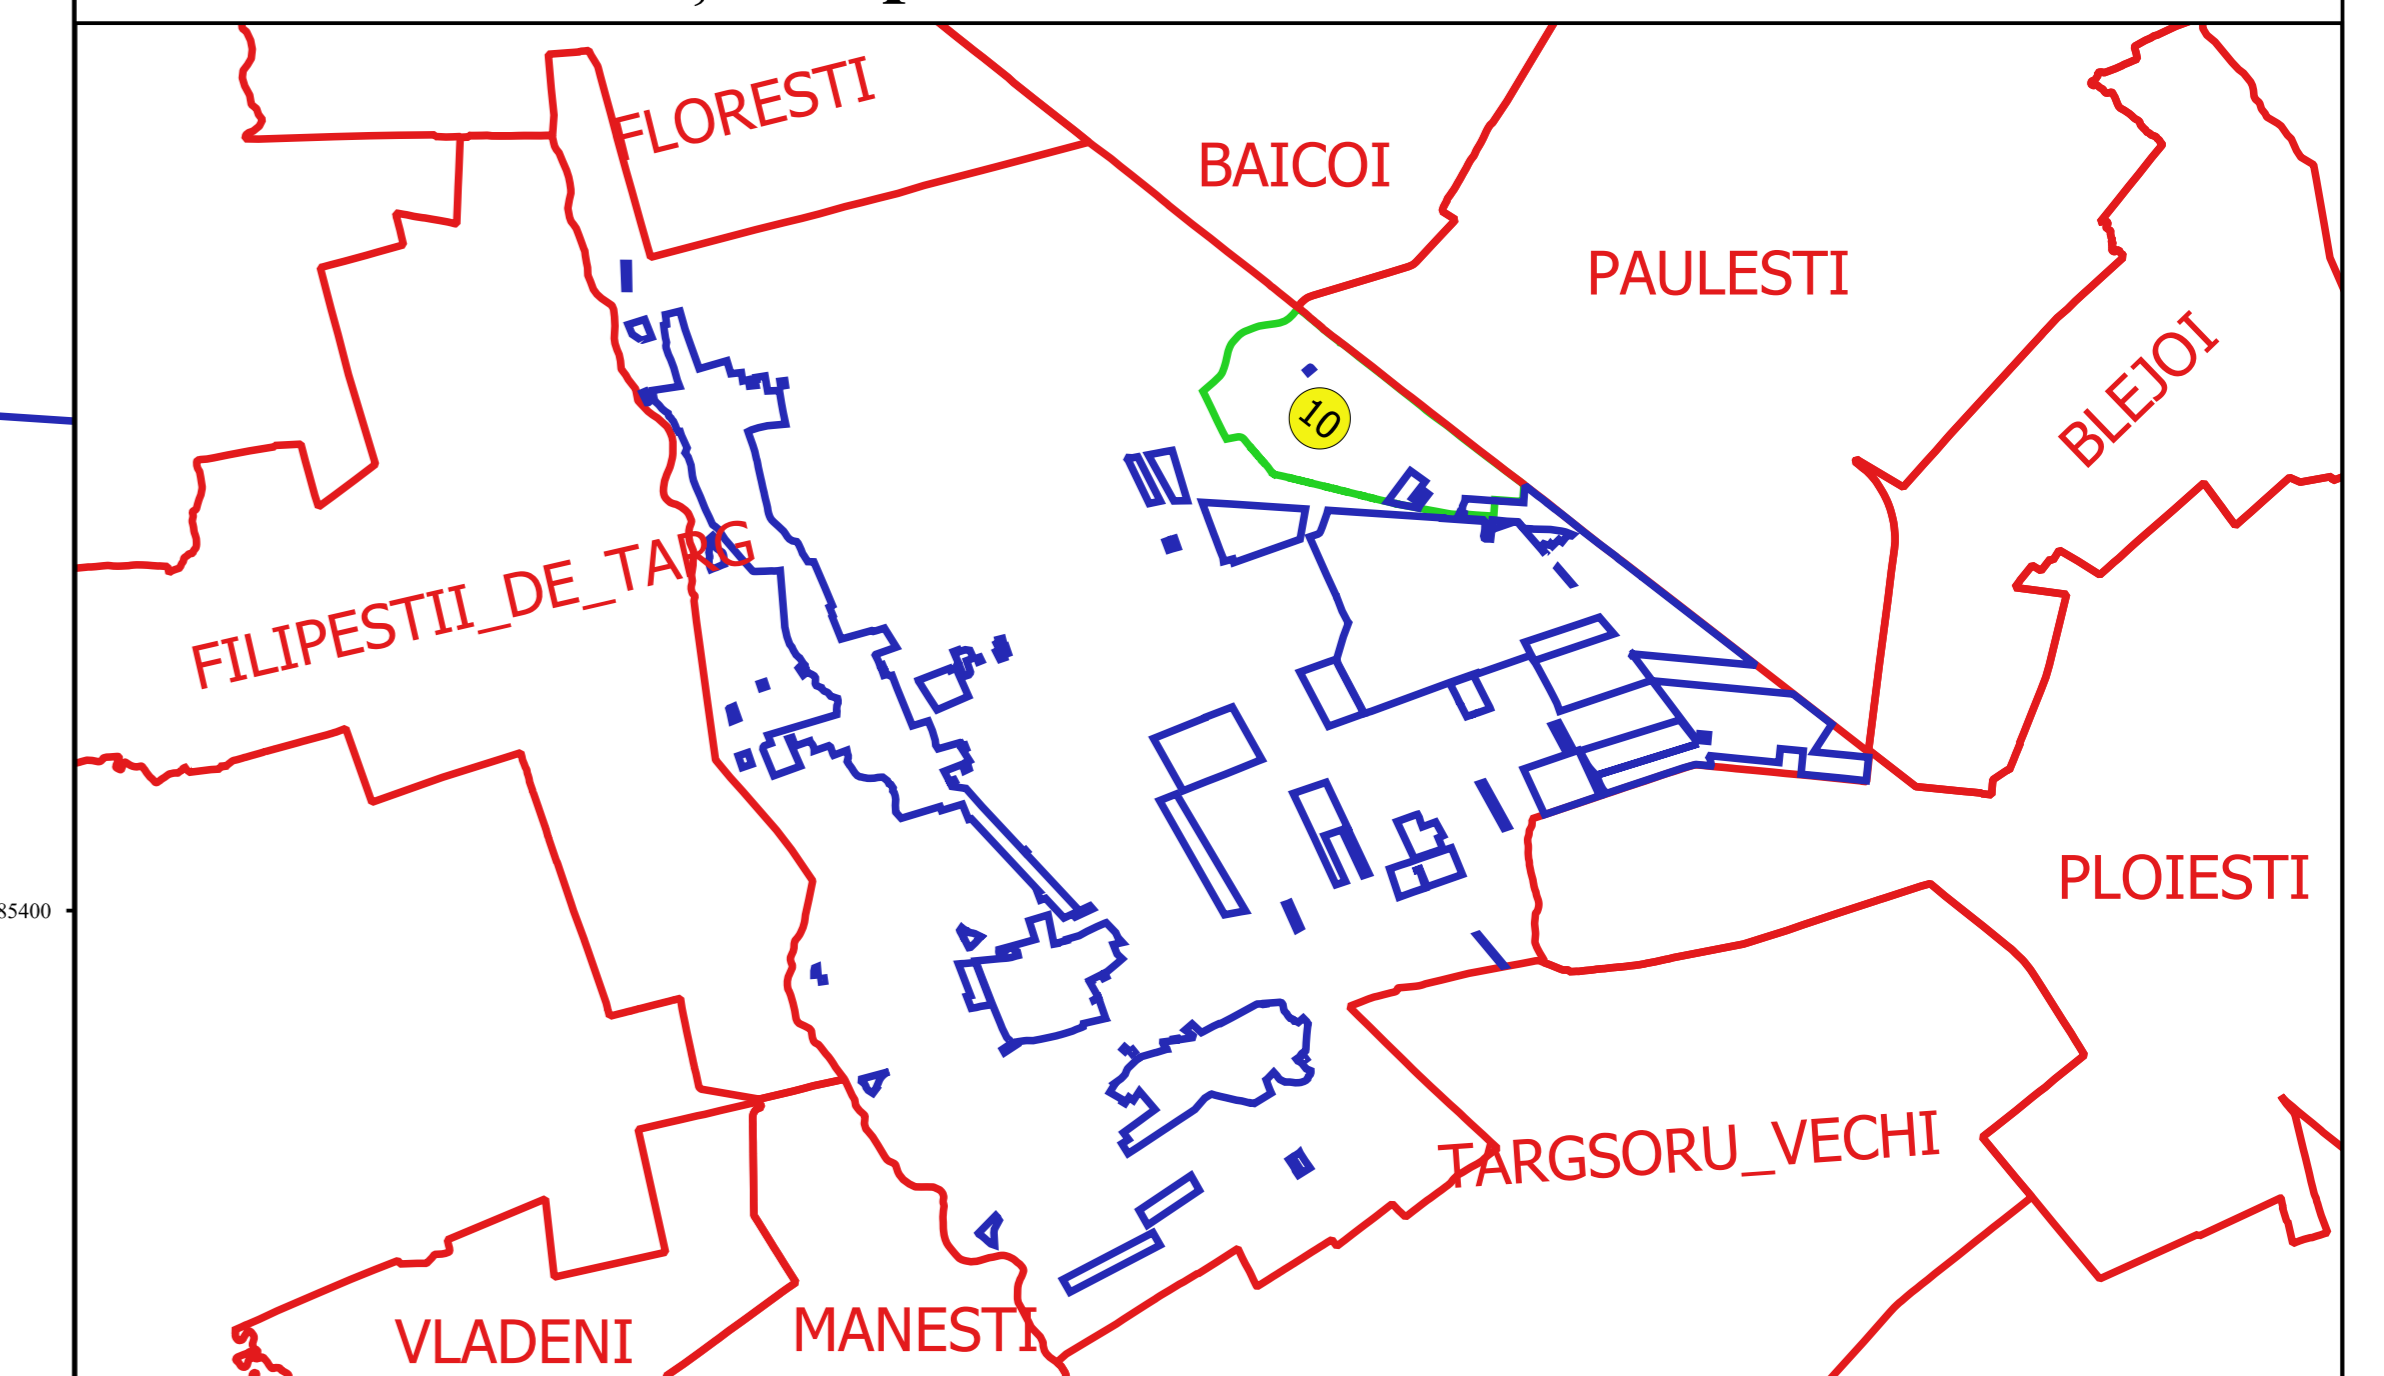

Proiectant
 Ing. GEORGHE CĂSTIUS
 Ing. DANIEL TOMBERACU

