




PLAN CADASTRAL
JUDEȚ PRAHOVA, UAT ARICEȘTII RAHTIVANI
Sectorul Cadastral 13
Spre publicare
Scara 1:2000
Sistem de proiecție "STEREO '70"
- Planșa 2 -

Schița de racordare a planșelor

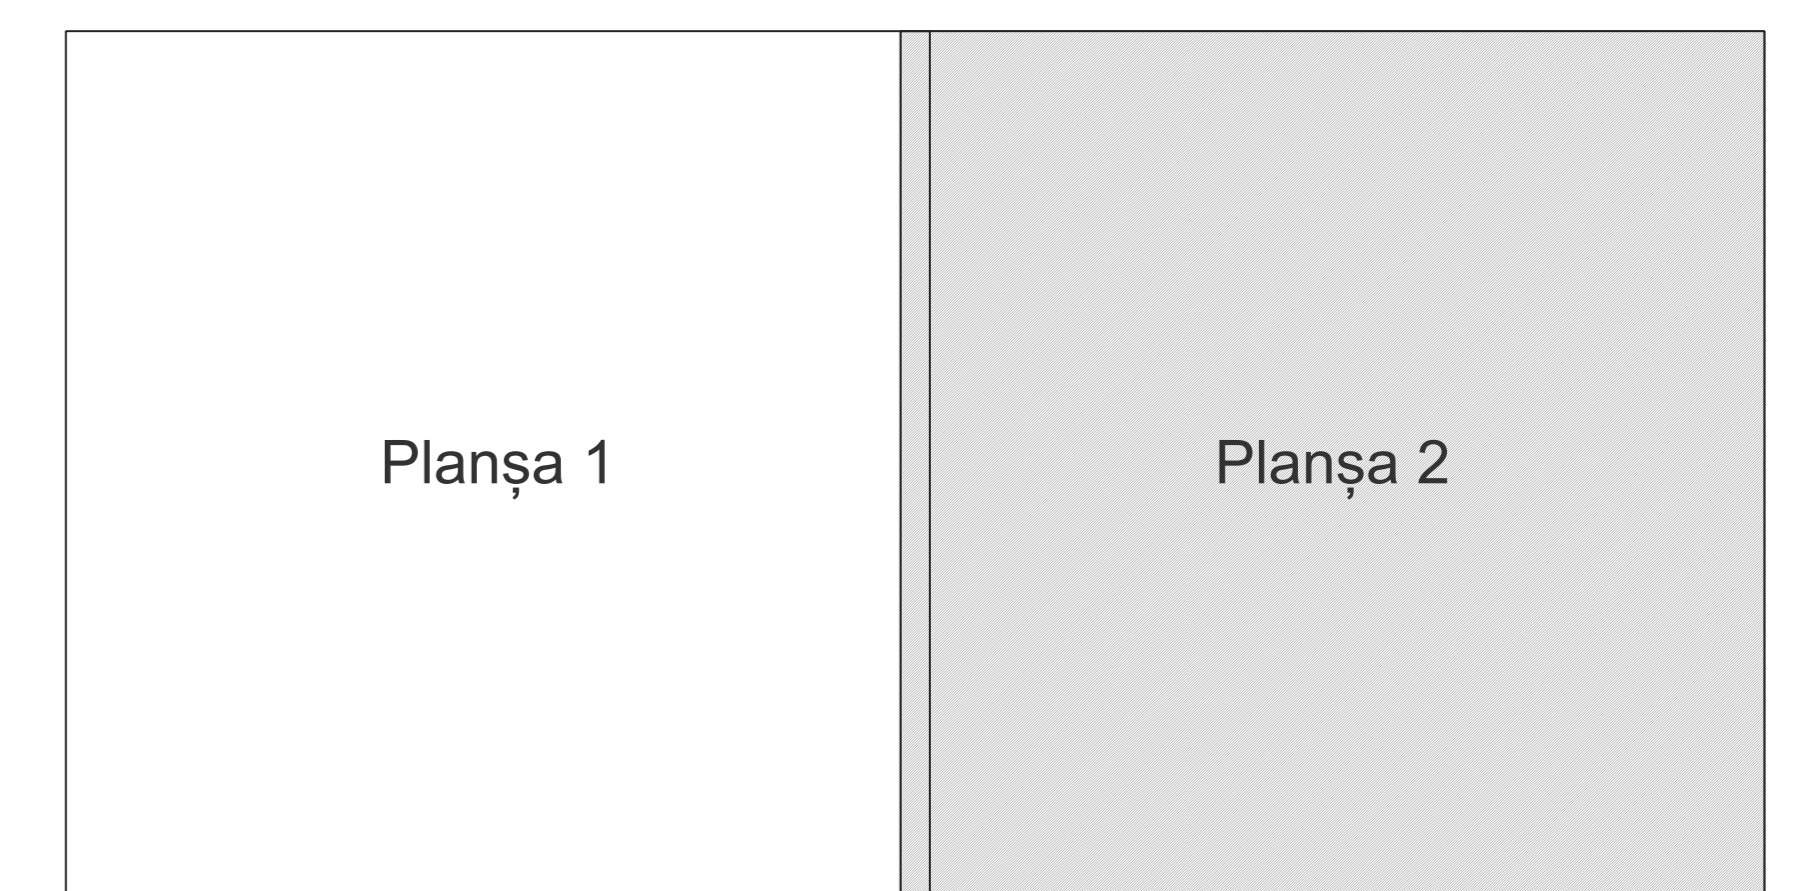

- Legendă**
- Limită sector
 - Limită UAT
 - Limită intravilan
 - Limită imobil
 - Limită construcții
 - Limită tarla
 - 13 Număr sector
 - 1000 Număr imobil
 - 1837-C1 Număr construcții
 - 17 Număr tarla
 - DF 101 Toponimie

Schița dispunerii sectorului cadastral

