



**PLAN CADASTRAL**  
**JUDEȚ PRAHOVA, UAT ARICESTII RAHTIVANI**  
**Sectorul Cadastral 18**  
**Spre publicare**  
**Scara 1:1000**  
**Sistem de proiecție "STEREO '70"**  
**- Plansa 1 -**

**Schița de racordare a planșelor**

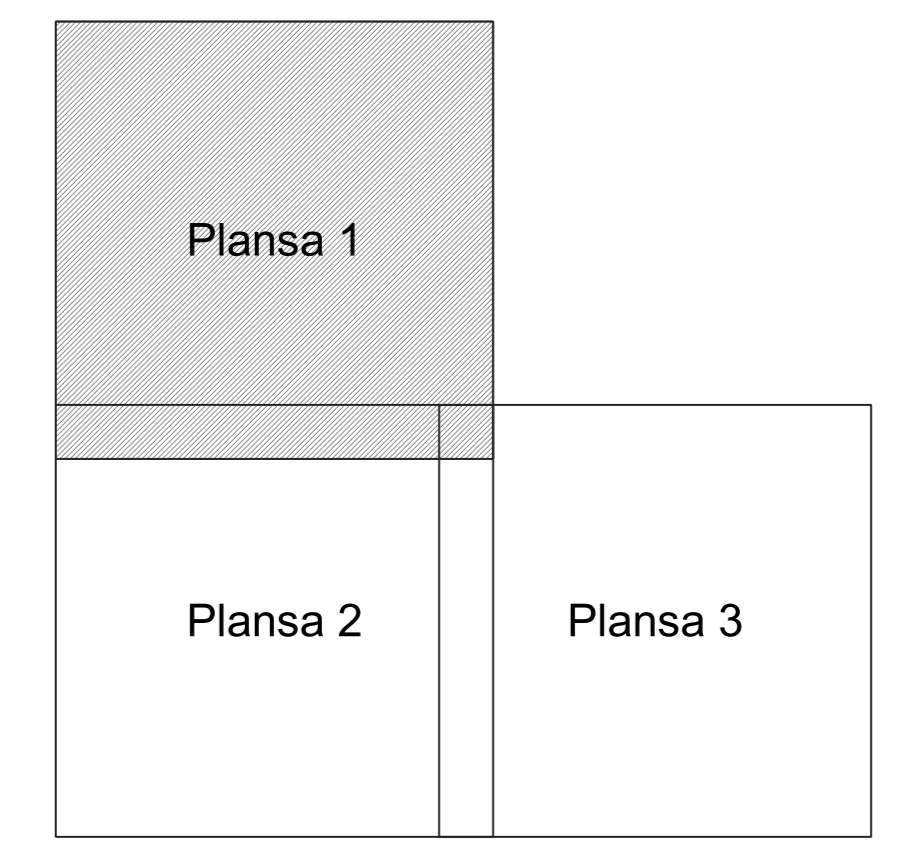

- Legendă**
- Limită sector
  - Limită UAT
  - Limită intravilan
  - Limită imobil
  - Limită construcții
  - Limită tarla
  - 18 Număr sector
  - 42 Numar\_administrativ
  - 14159 Număr imobil
  - 14659-C1 Număr construcții
  - 14 Număr tarla
  - DJ 144 Toponimie

**Schița dispunerii sectorului cadastral**

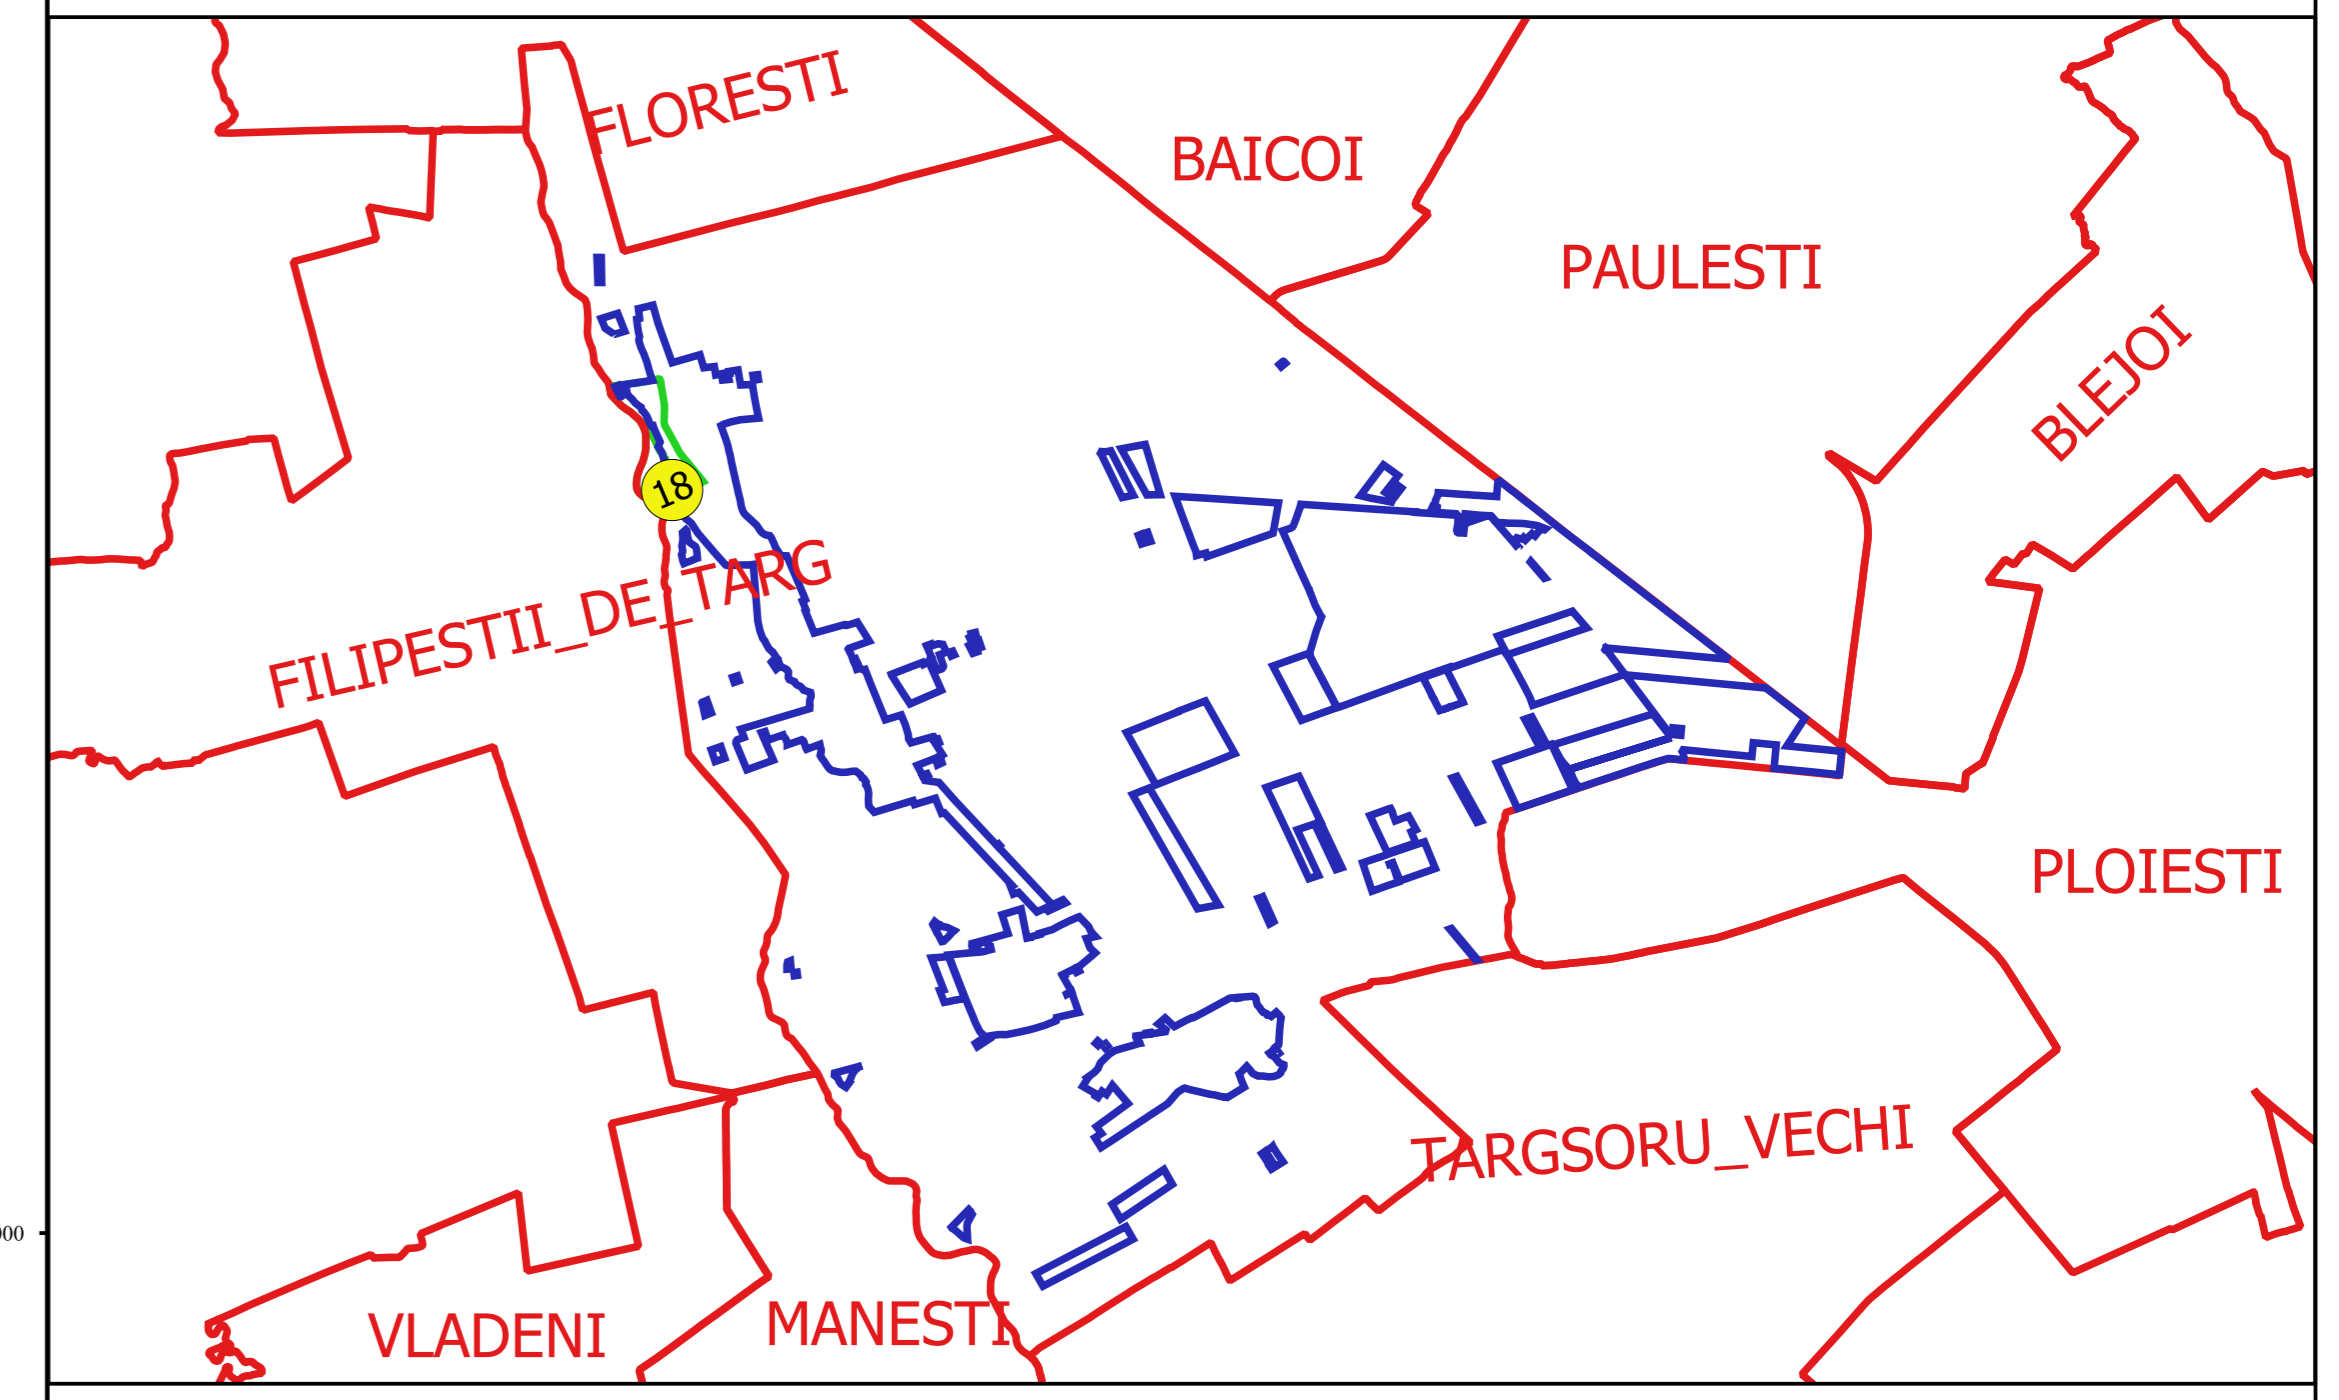

Proiectat de  
 SC. GEODEZIC CADASTRU SRL  
 B-d. PUNII TOMIRESCU  
 BUCUREȘTI