


PLAN CADASTRAL
JUDEȚ PRAHOVA, UAT ARICESTII RAHTIVANI
Sectorul Cadastral 19
Spre publicare
Scara 1:1000
Sistem de proiecție "STEREO '70"
- Plansa 2 -


Schița de racordare a planșelor

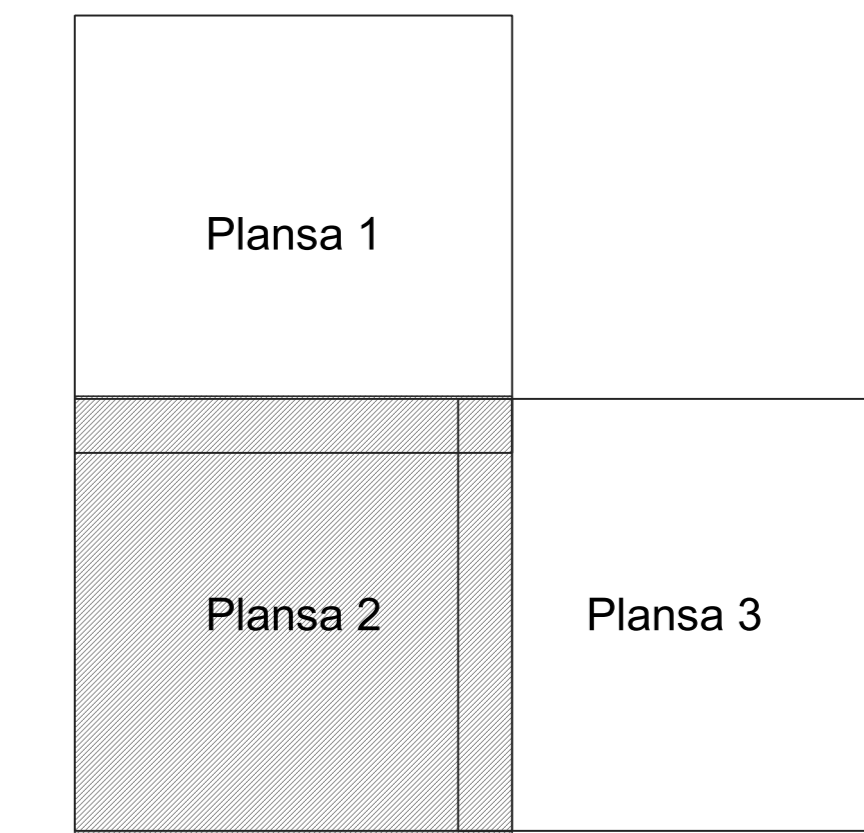

Legendă

- Limită sector
- Limită UAT
- Limită intravilan
- Limită imobil
- Limită construcții
- Limită tarla
- 19 Număr sector
- 2 Numar_administrativ
- 15716 Număr imobil
- 15718-C1 Număr construcții
- 16 Număr tarla
- DJ 144 Toponimie

Schița dispunerii sectorului cadastral

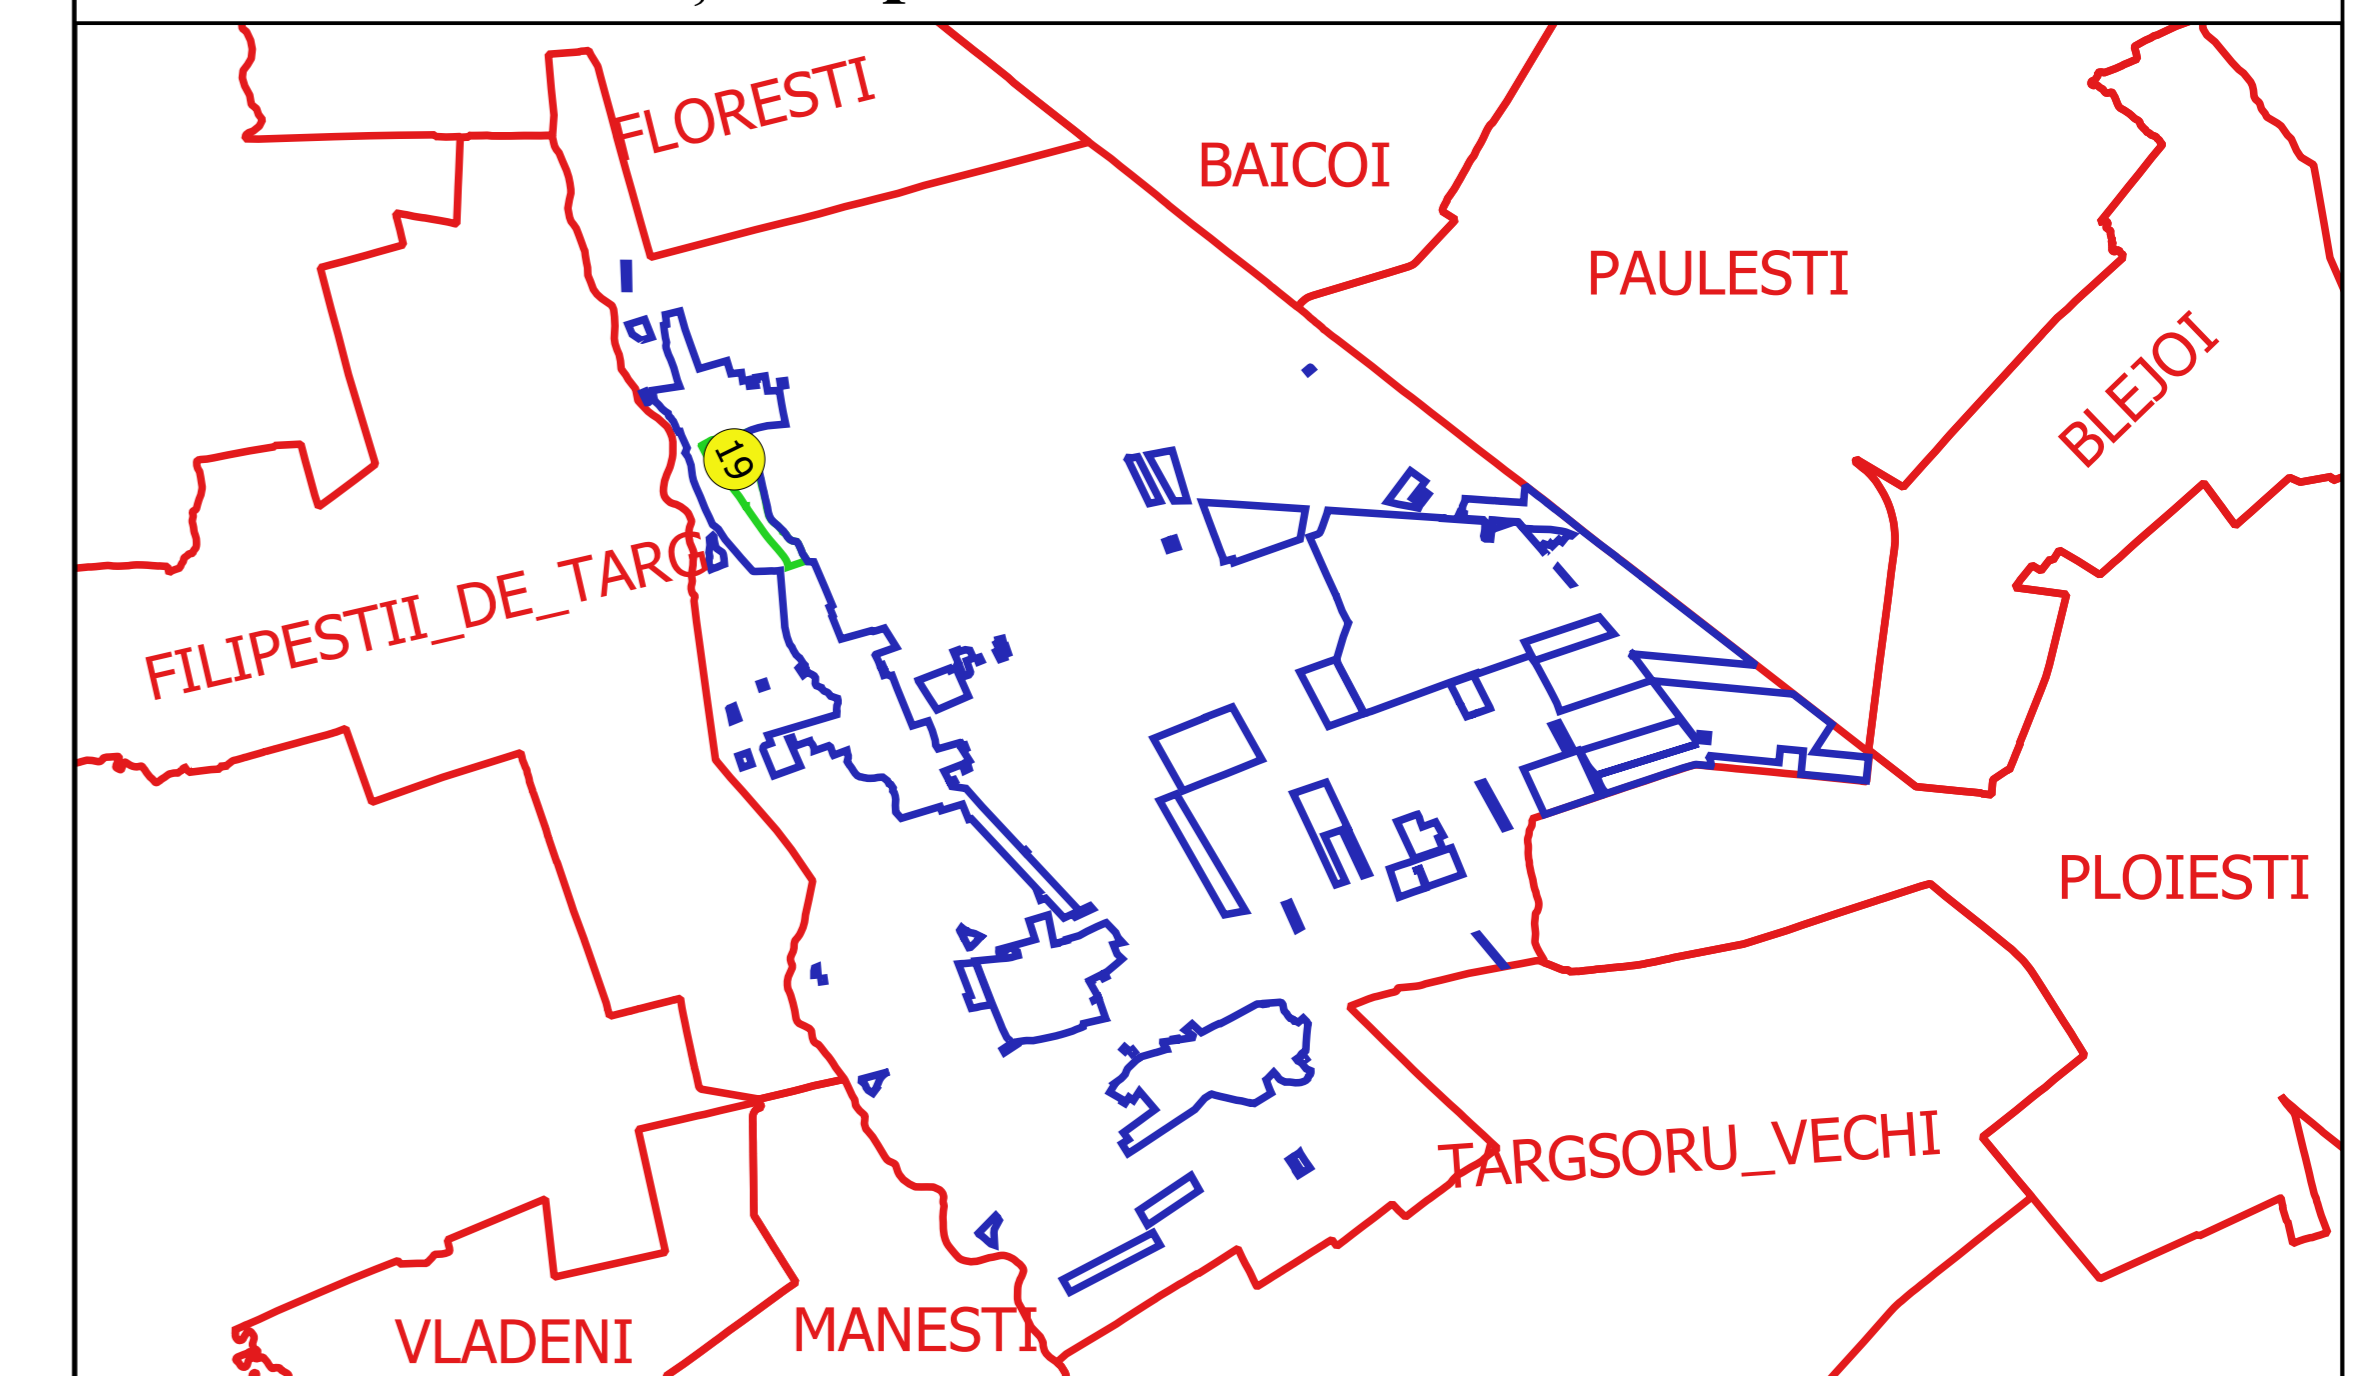

Proiectat de
 SC CADASTRU SAH
 Nr. 10/2018
 Bucuresti

