



PLAN CADASTRAL
JUDEȚ PRAHOVA, UAT ARICESTII RAHTIVANI
Sectorul Cadastral 22
Spre publicare
Scara 1:1000
Sistem de proiecție "STEREO '70"
- Plansa 1 -

Schița de racordare a planșelor

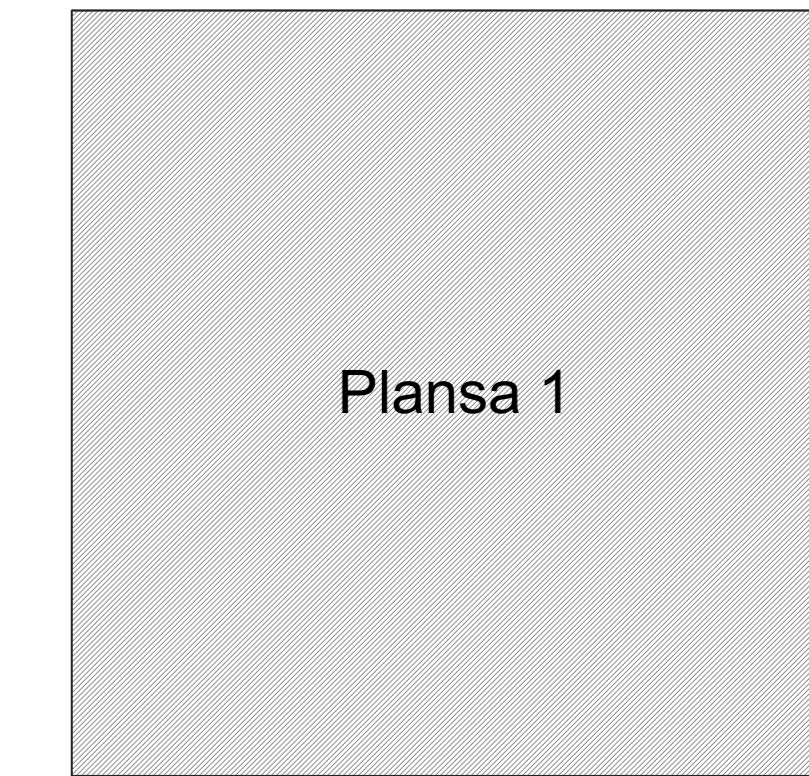

- Legendă**
- Limită sector
 - Limită UAT
 - Limită intravilan
 - Limită imobil
 - Limită construcții
 - Limită tarla
 - 22 Număr sector
 - 37A,B Numar_administrativ
 - 15943 Număr imobil
 - 15943-C1 Număr construcții
 - 18;18/1,18 Număr tarla
 - DJ 144 Toponimie

Schița dispunerii sectorului cadastral

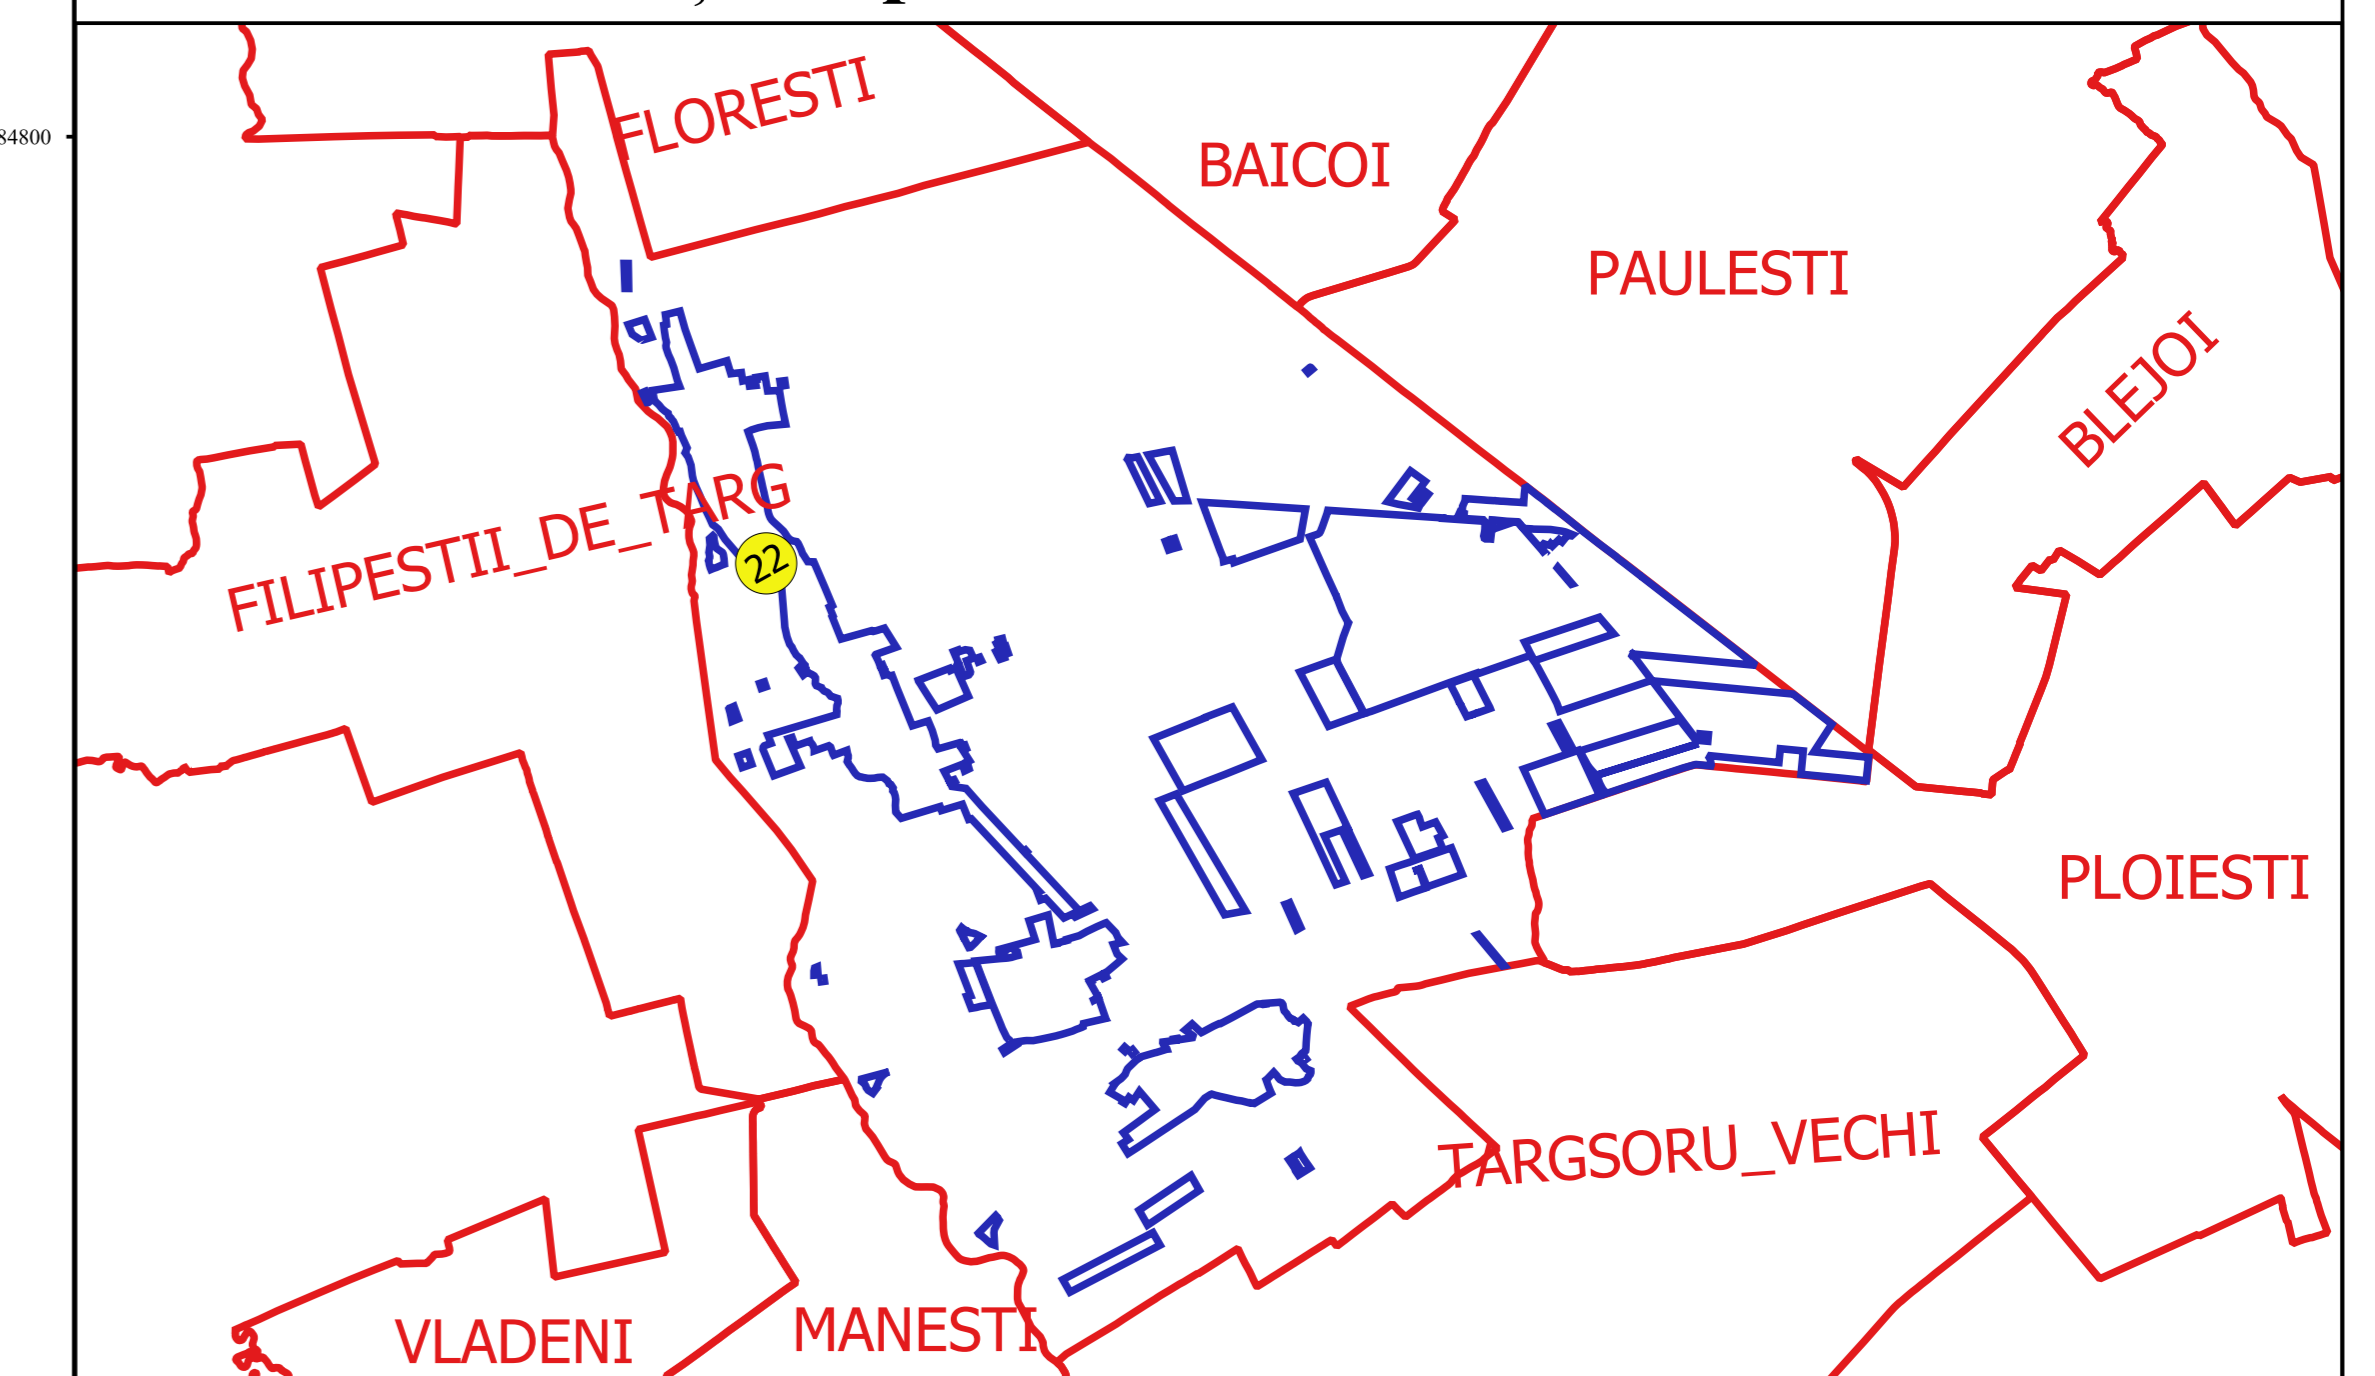

Proiectant
 INC. CADASTRU SA
 ING. DANIEL TOMBERACU
 000000