



PLAN CADASTRAL
JUDEȚ PRAHOVA, UAT ARICESTII RAHTIVANI
Sectorul Cadastral 26
Spre publicare
Scara 1:1000
Sistem de proiecție "STEREO '70"
- Plansa 1 -

Schița de racordare a planșelor

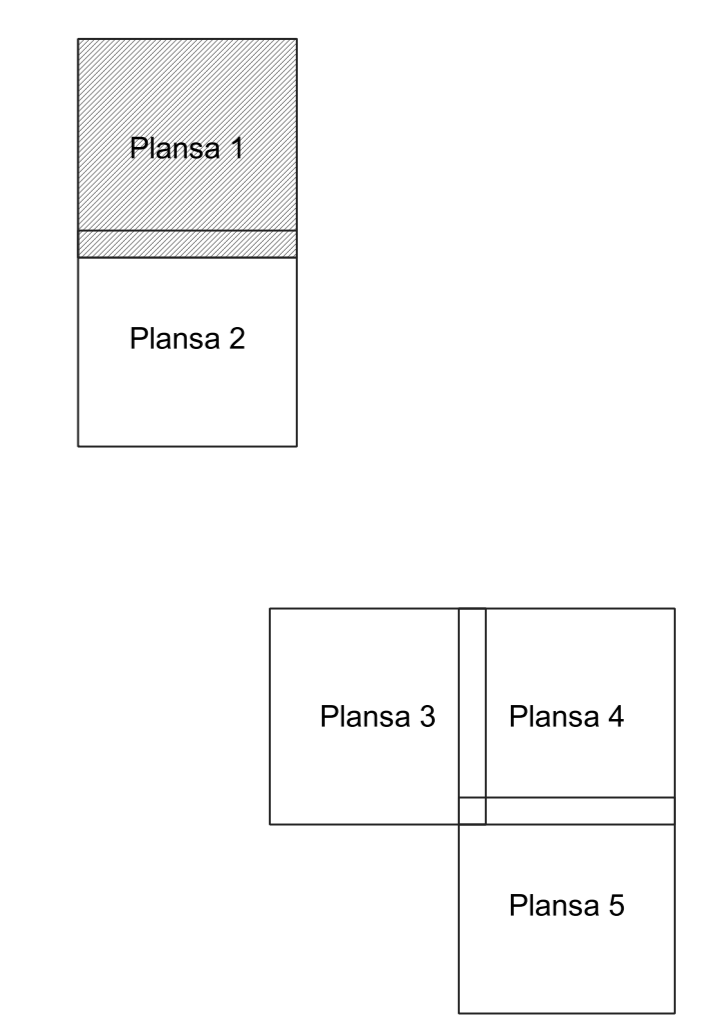

- Legendă**
- Limită sector
 - Limită UAT
 - Limită intravilan
 - Limită imobil
 - Limită construcții
 - Limită tarla
 - 26 Număr sector
 - C1 Numar_administrativ
 - 14112 Număr imobil
 - 14115-C1 Număr construcții
 - 27 Număr tarla
 - T.27 Toponimie

Schița dispunerii sectorului cadastral

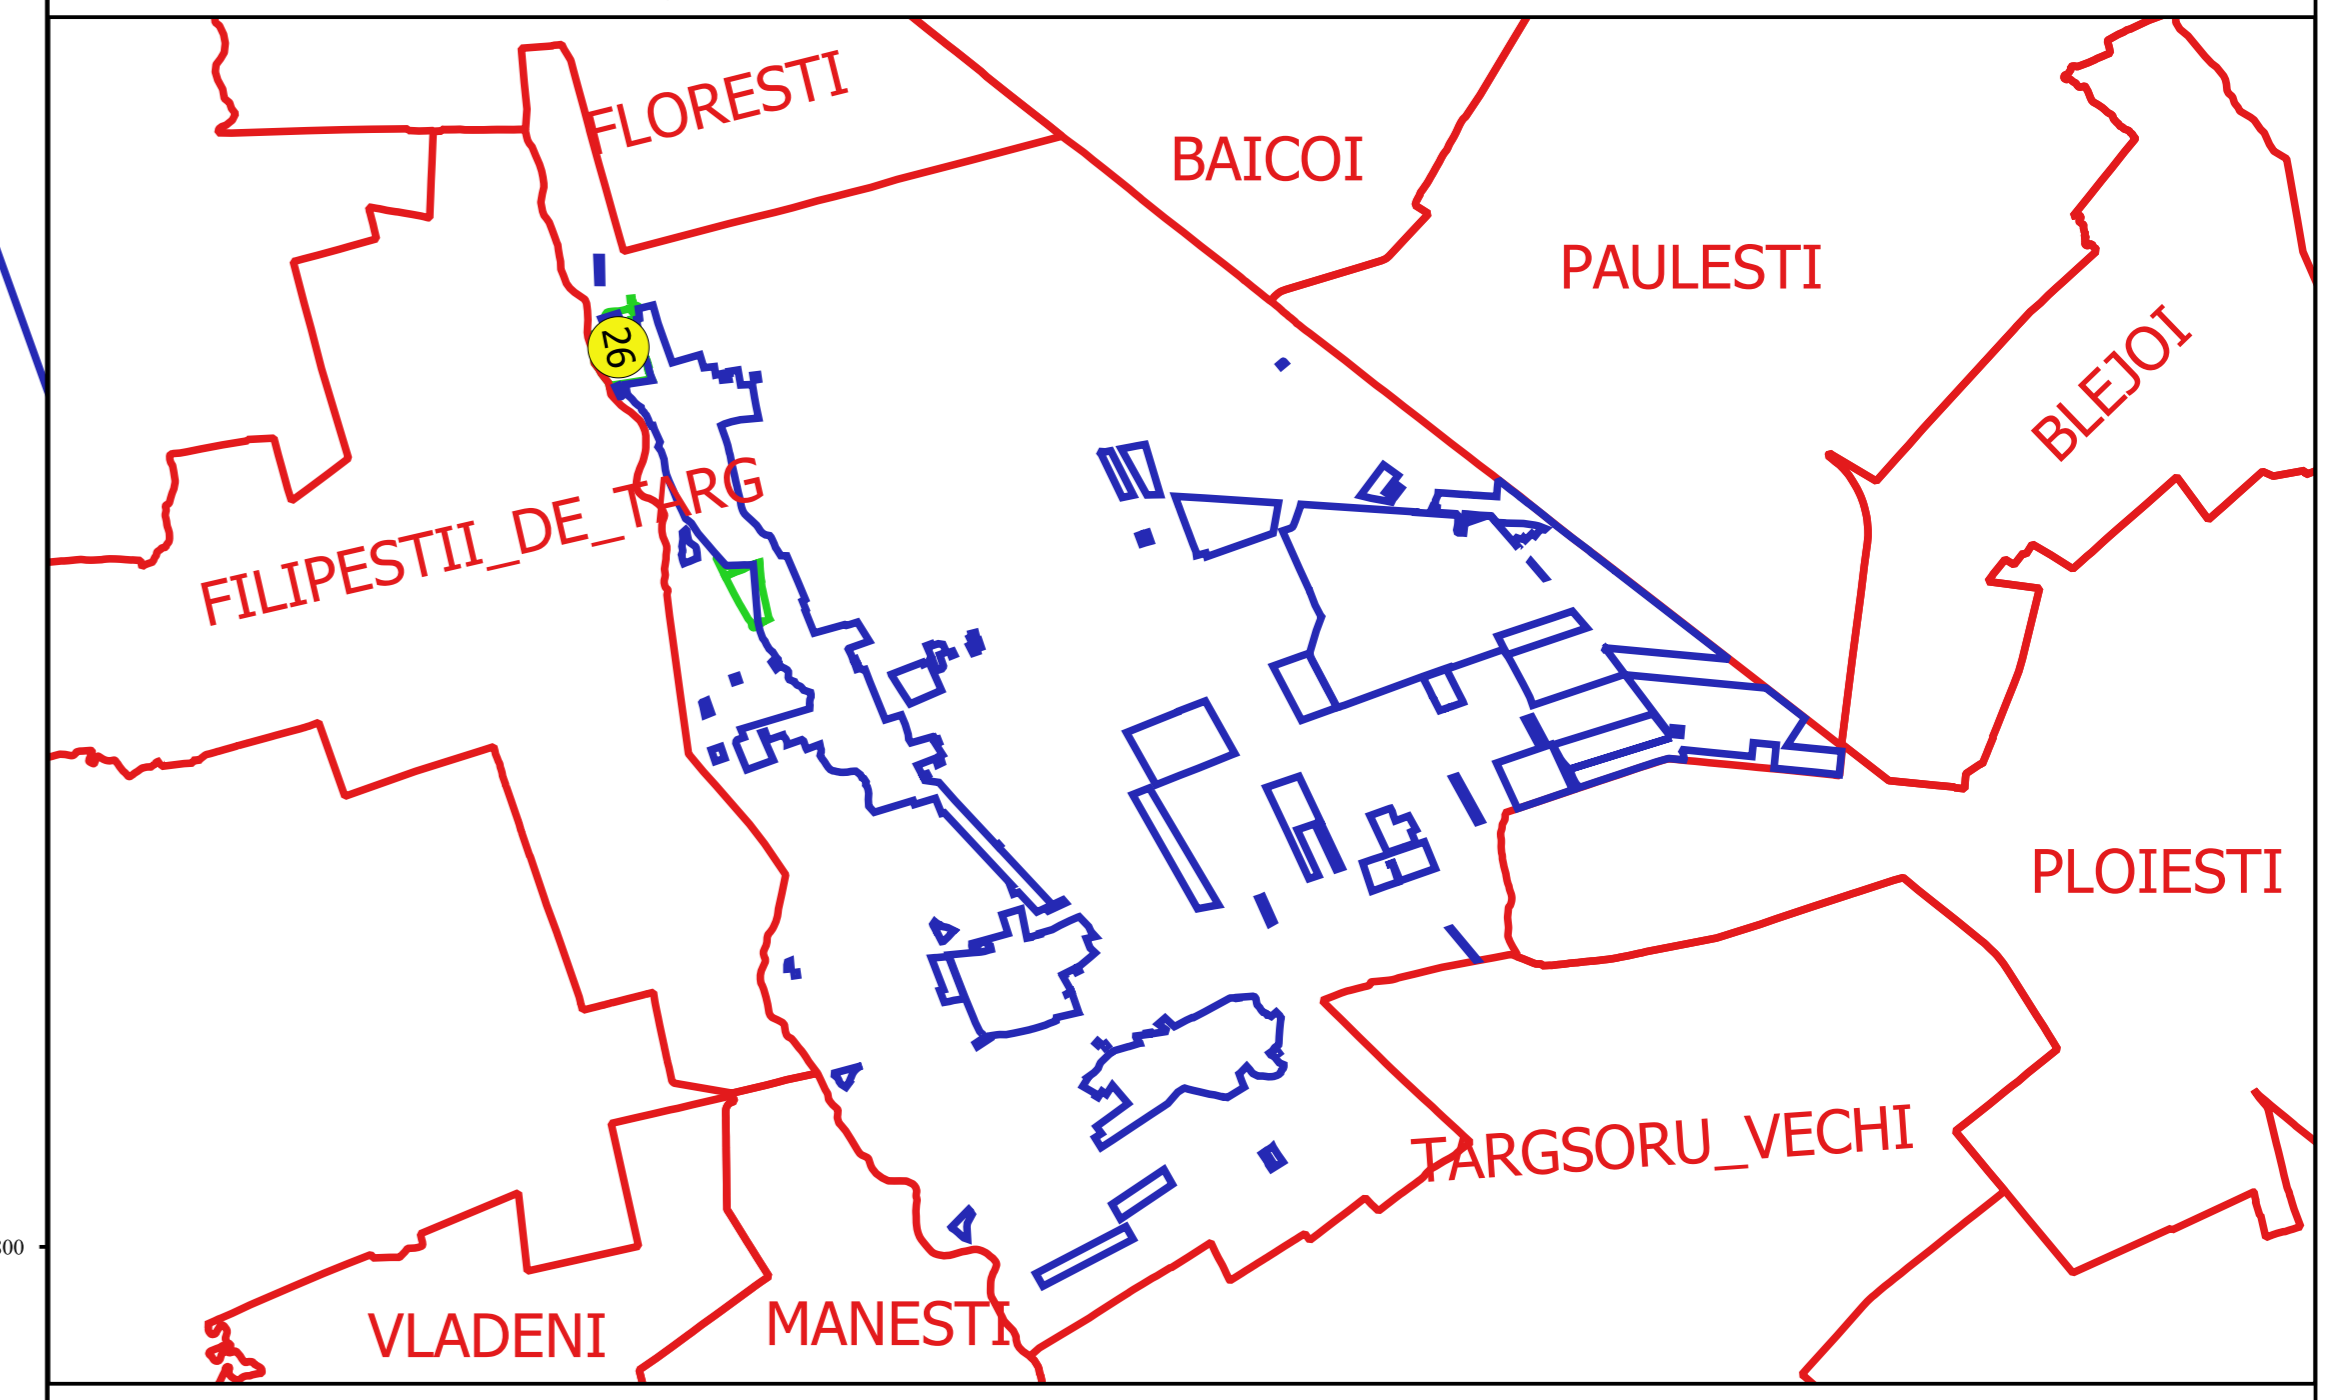

Proiectant
 Ing. GAVRILĂ CĂRĂȘOIU
 Ing. DANIEL TOMBERACU
 Desenat