





PLAN CADASTRAL
JUDEȚ PRAHOVA, UAT ARICESTII RAHTIVANI
Sectorul Cadastral 27
Spre publicare
Scara 1:1000
Sistem de proiecție "STEREO '70"
- Plansa 1 -

Schița de racordare a planșelor

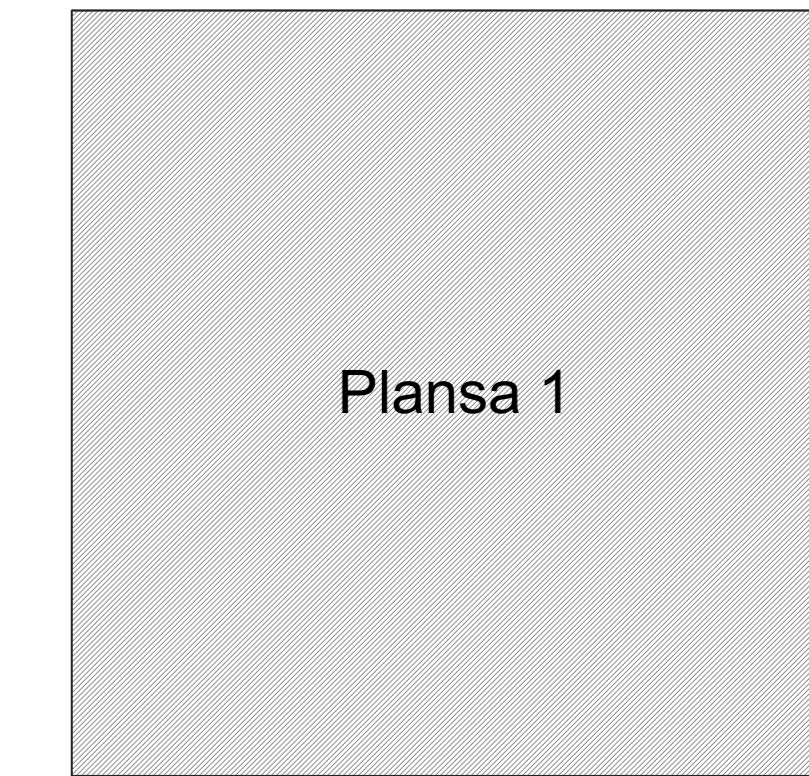

- Legendă**
- Limită sector
 - Limită UAT
 - Limită intravilan
 - Limită imobil
 - Limită construcții
 - Limită tarla
 - 27 Număr sector
 - 14 Număr administrativ
 - 14233 Număr imobil
 - 14672-C1 Număr construcții
 - 4 Număr tarla
 - D1144 Toponimie

Schița dispunerii sectorului cadastral

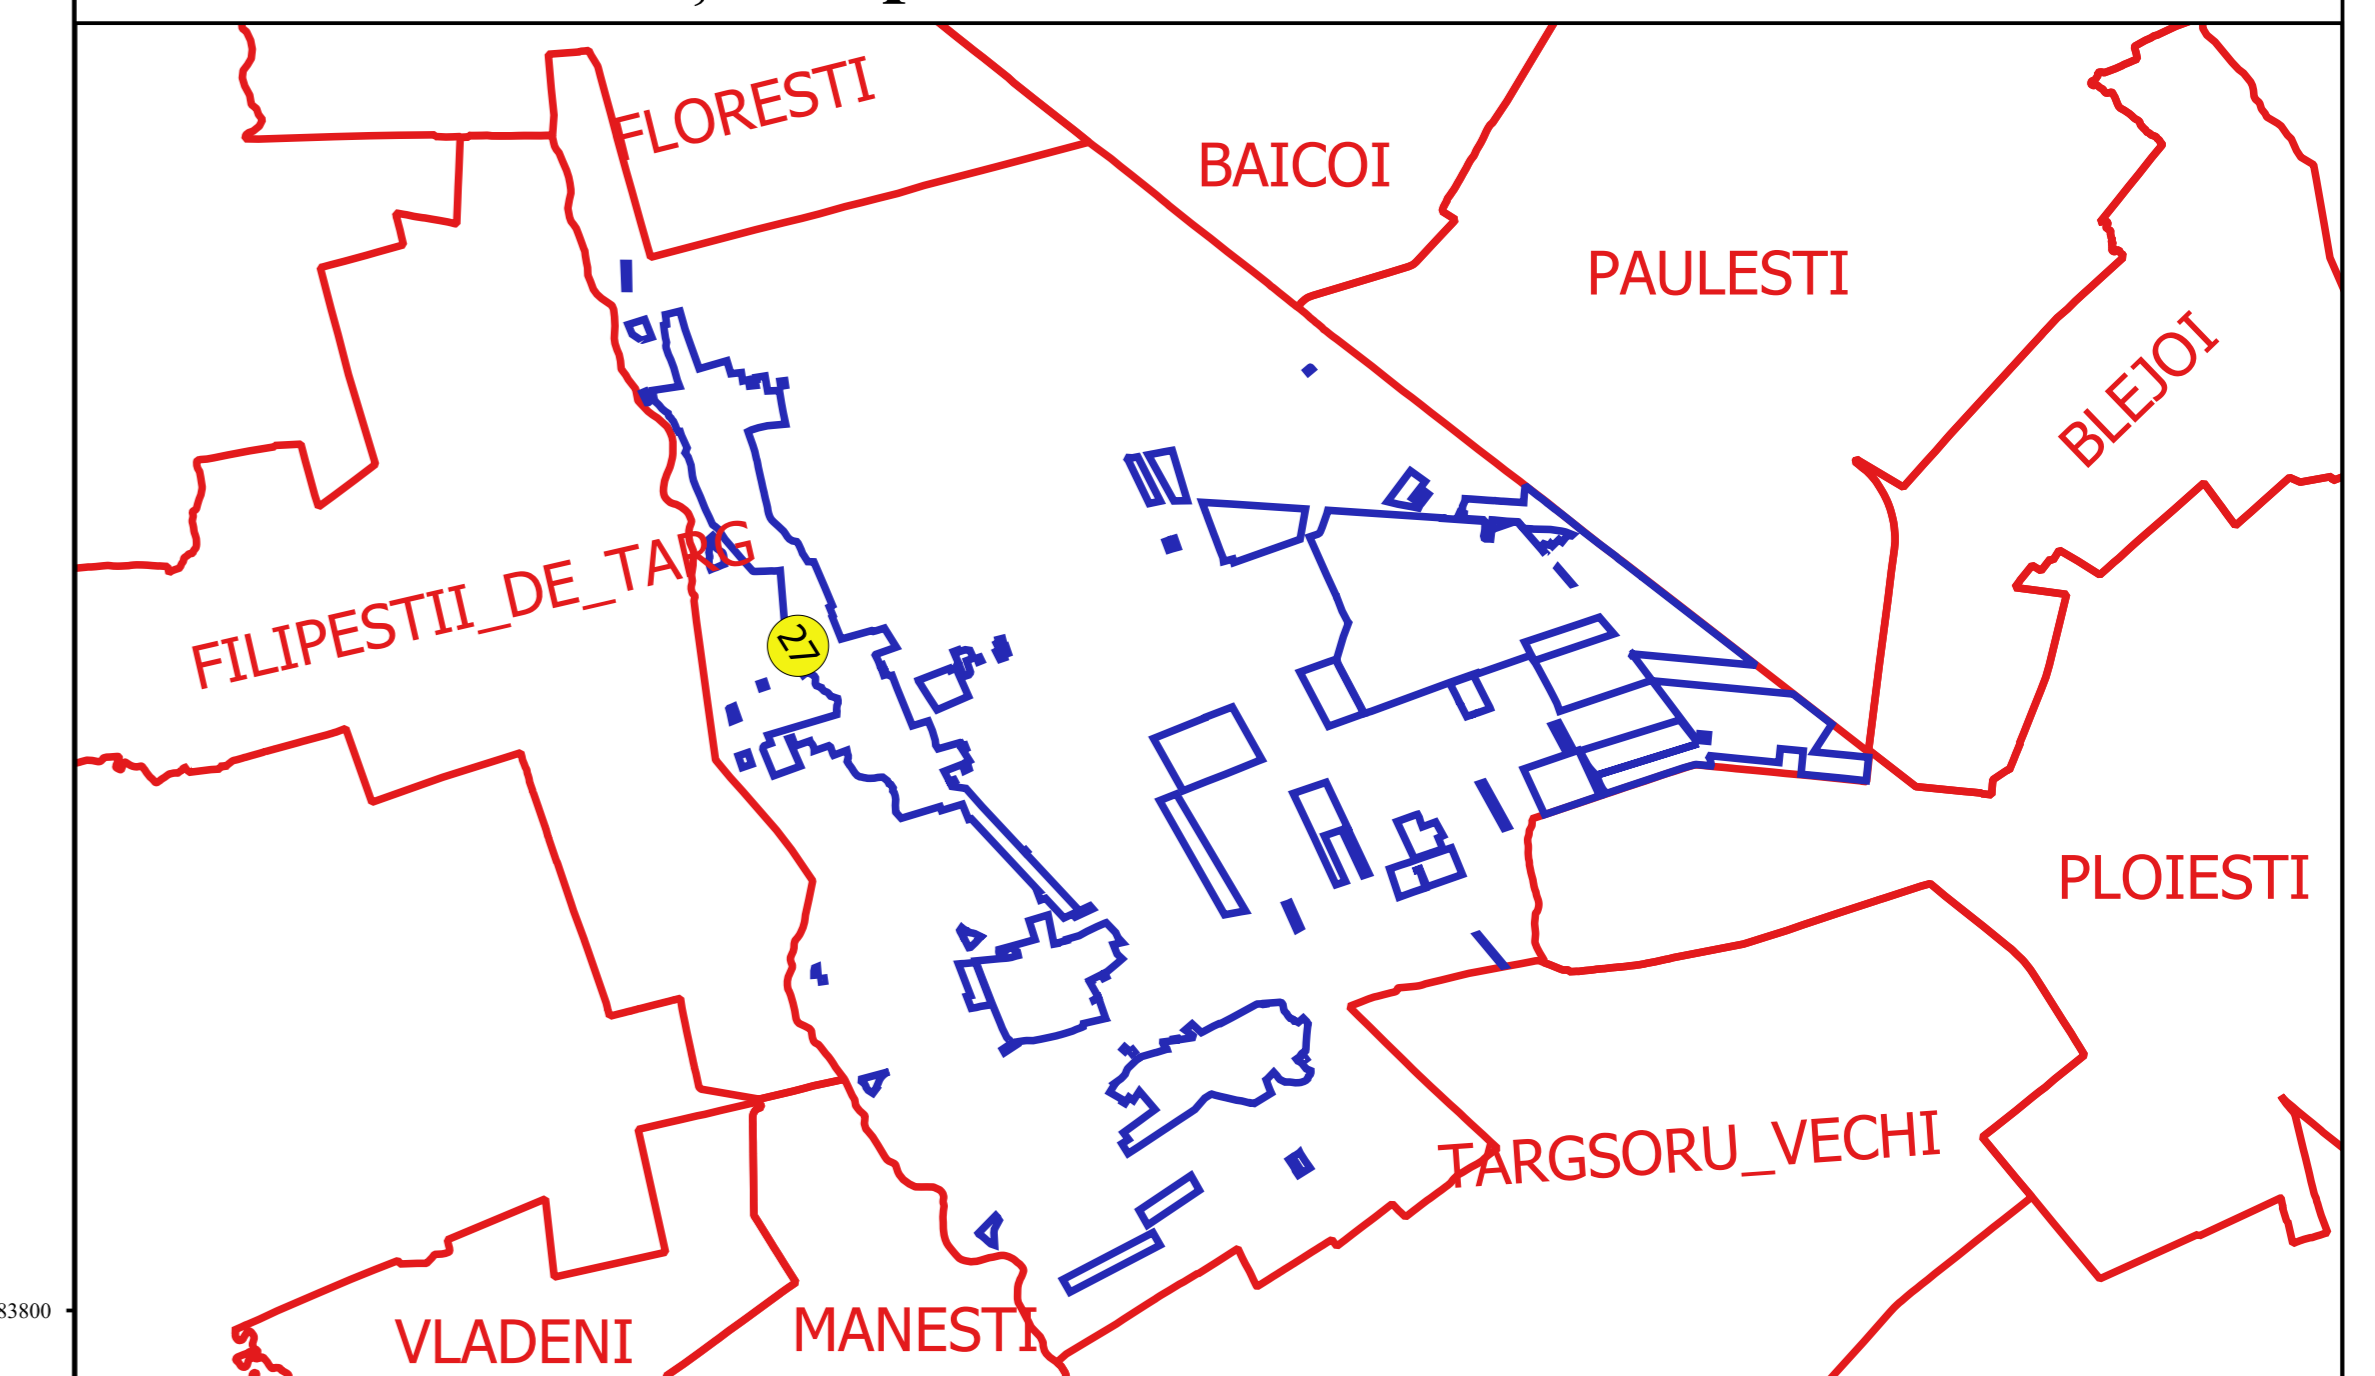

Proiectant
 SC CADASTRU SAHAI SRL
 Nr. BUNELI TOMBACU
 Buzău

