


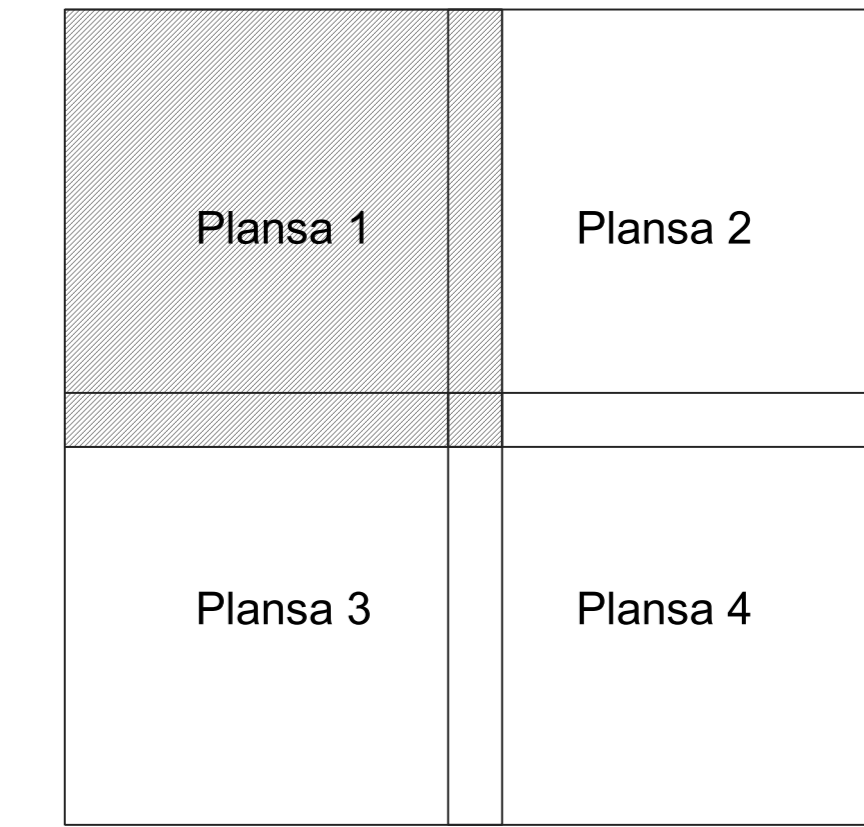


PLAN CADASTRAL
JUDEȚ PRAHOVA, UAT ARICESTII RAHTIVANI
Sectorul Cadastral 28
Spre publicare
Scara 1:1000
Sistem de proiecție "STEREO '70"
- Plansa 1 -

Schița de racordare a planșelor



- Legendă**
- Limită sector
 - Limită UAT
 - Limită intravilan
 - Limită imobil
 - Limită construcții
 - Limită tarla
 - 28 Număr sector
 - 1 Număr administrativ
 - 14263 Număr imobil
 - 14263-C1 Număr construcții
 - 8 Număr tarla
 - T-49 Toponimie

Schița dispunerii sectorului cadastral

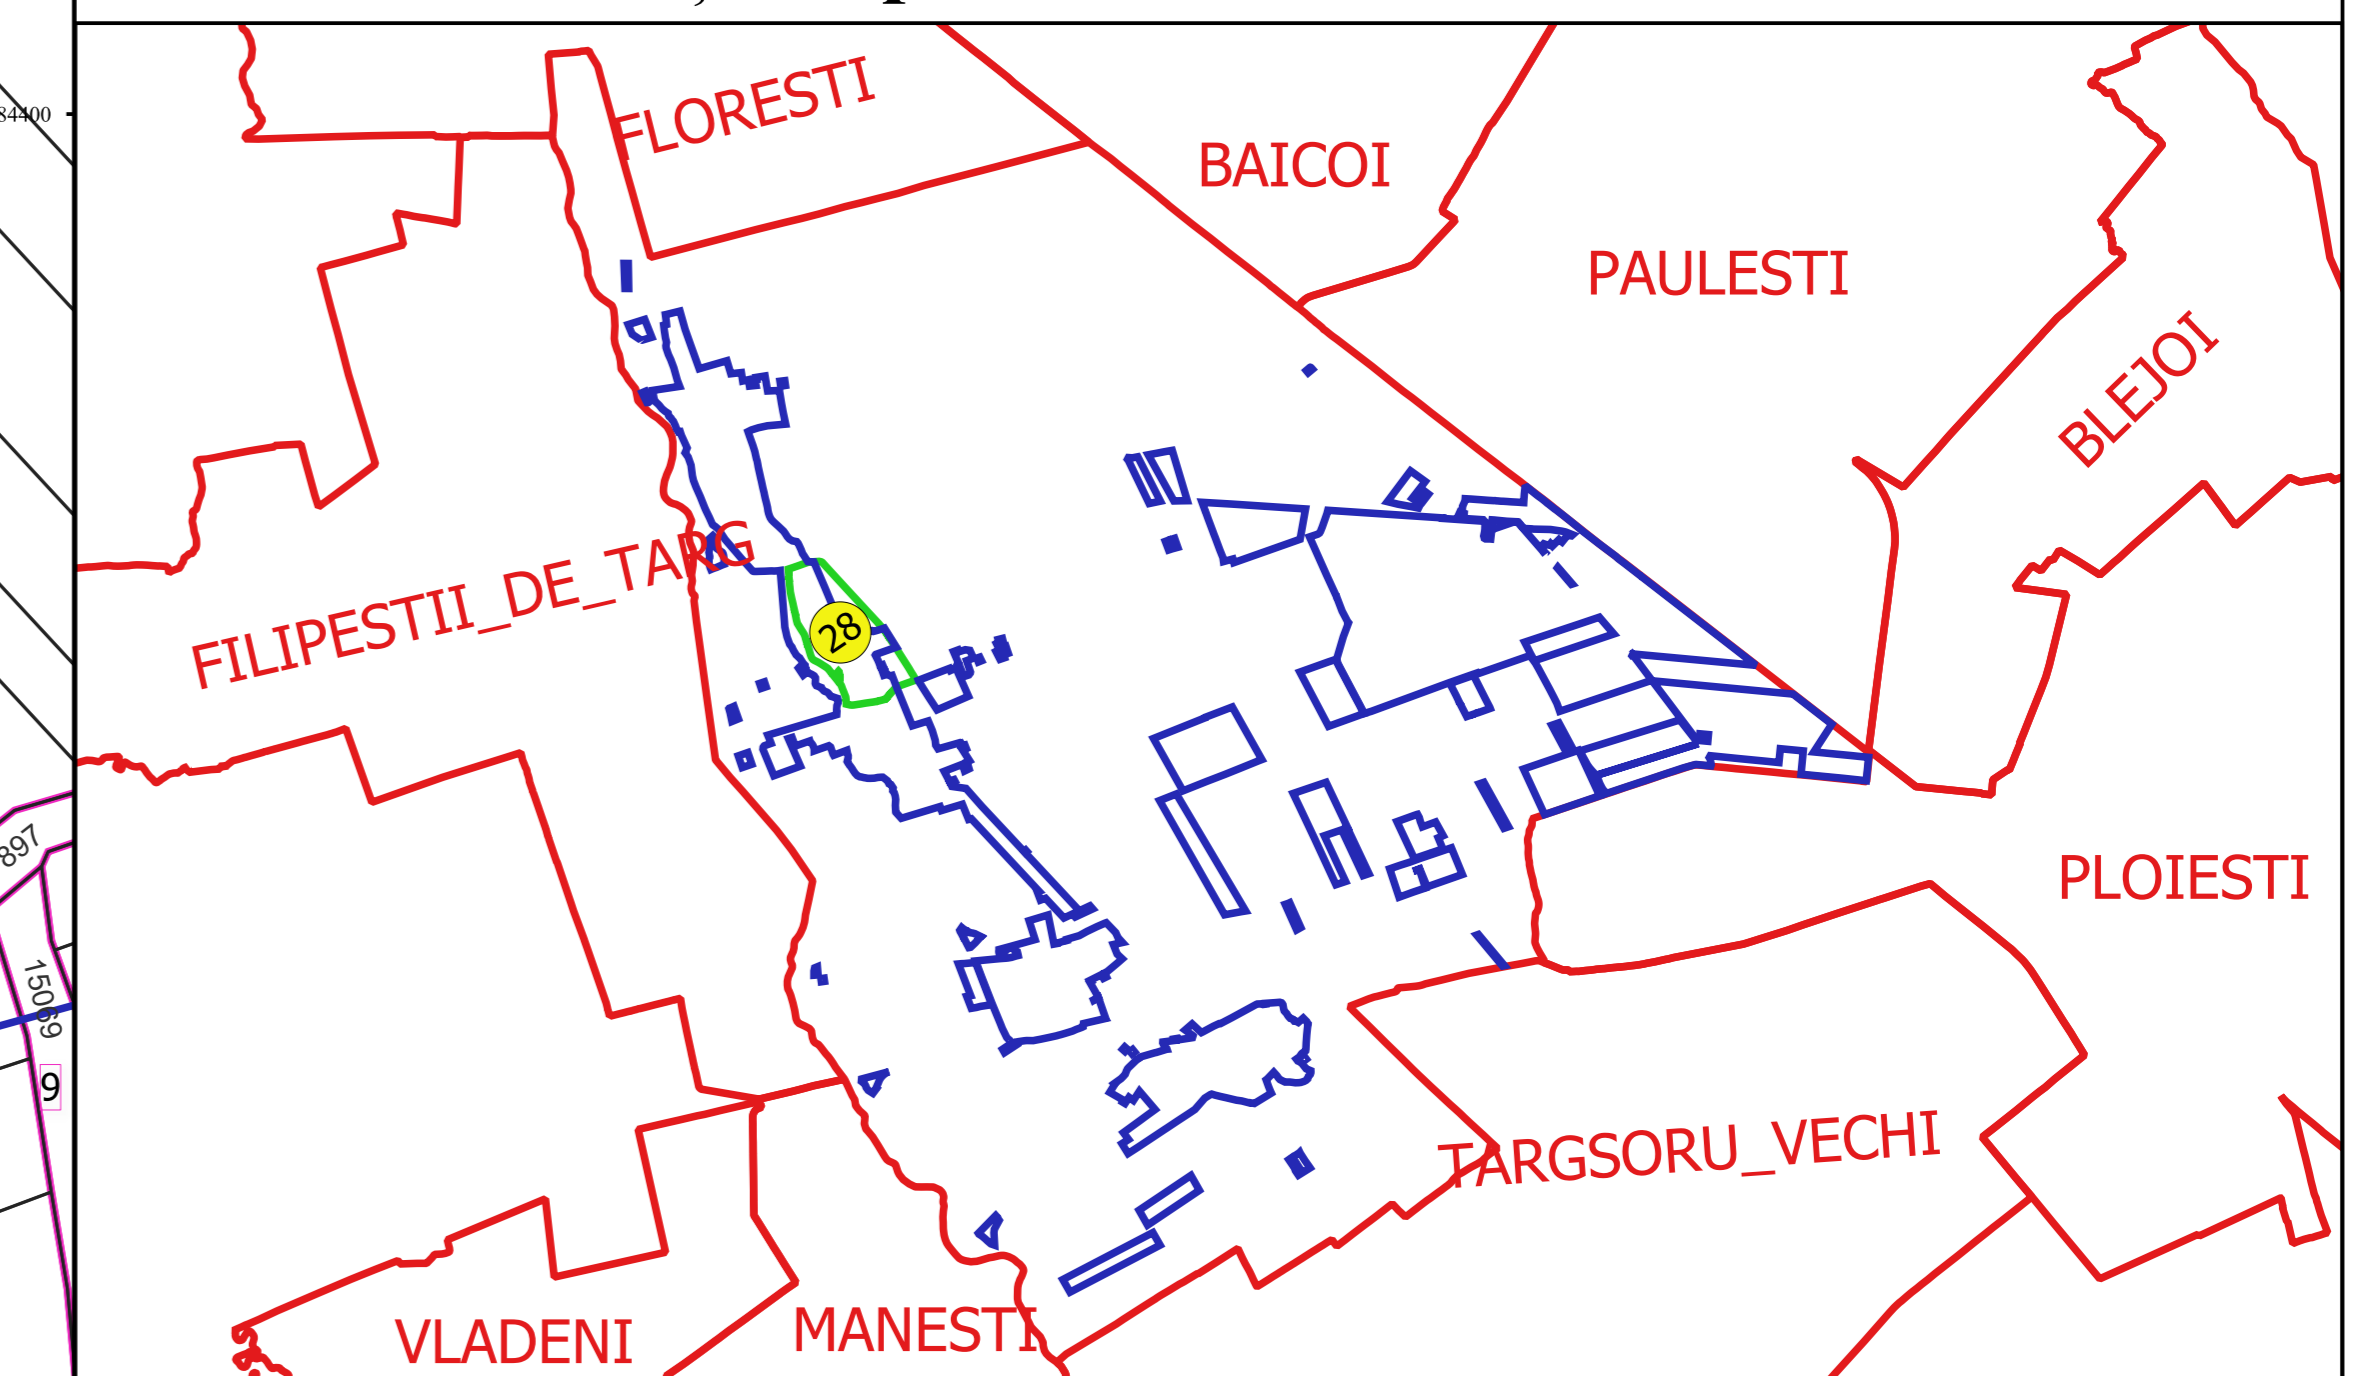

Proiectat de
 SC CADASTRU SAHAI
 Nr. 10/2014
 14/05/2014