



PLAN CADASTRAL
JUDEȚ PRAHOVA, UAT ARICEȘTII RAHTIVANI
Sectorul Cadastral 29
Spre publicare
Scara 1:2000
Sistem de proiecție "STEREO '70"
- Planșa 1 -

Schița de racordare a planșelor

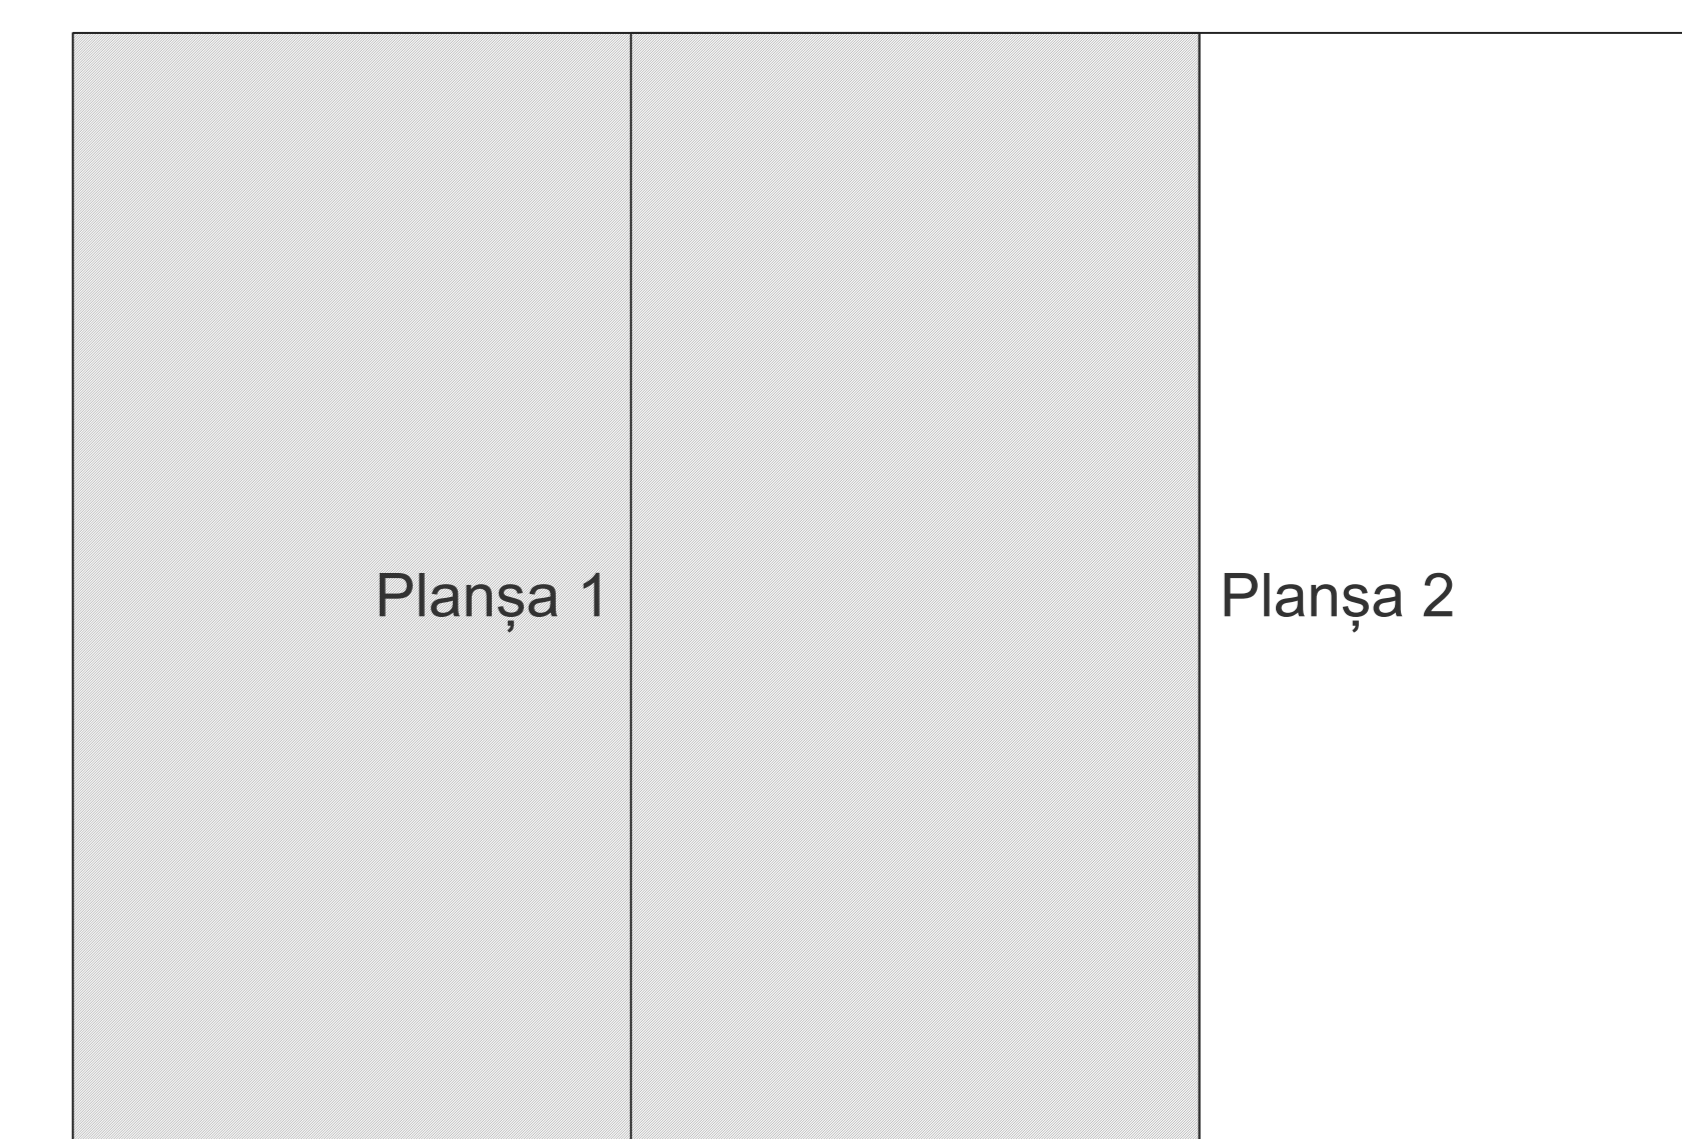

- Legendă**
- Limită sector
 - Limită UAT
 - Limită intravilan
 - Limită imobil
 - Limită tarla
 - 29 Număr sector
 - 1854 Număr imobil
 - 31 Număr tarla
 - DE 153 Toponimie

Schița dispunerii sectorului cadastral

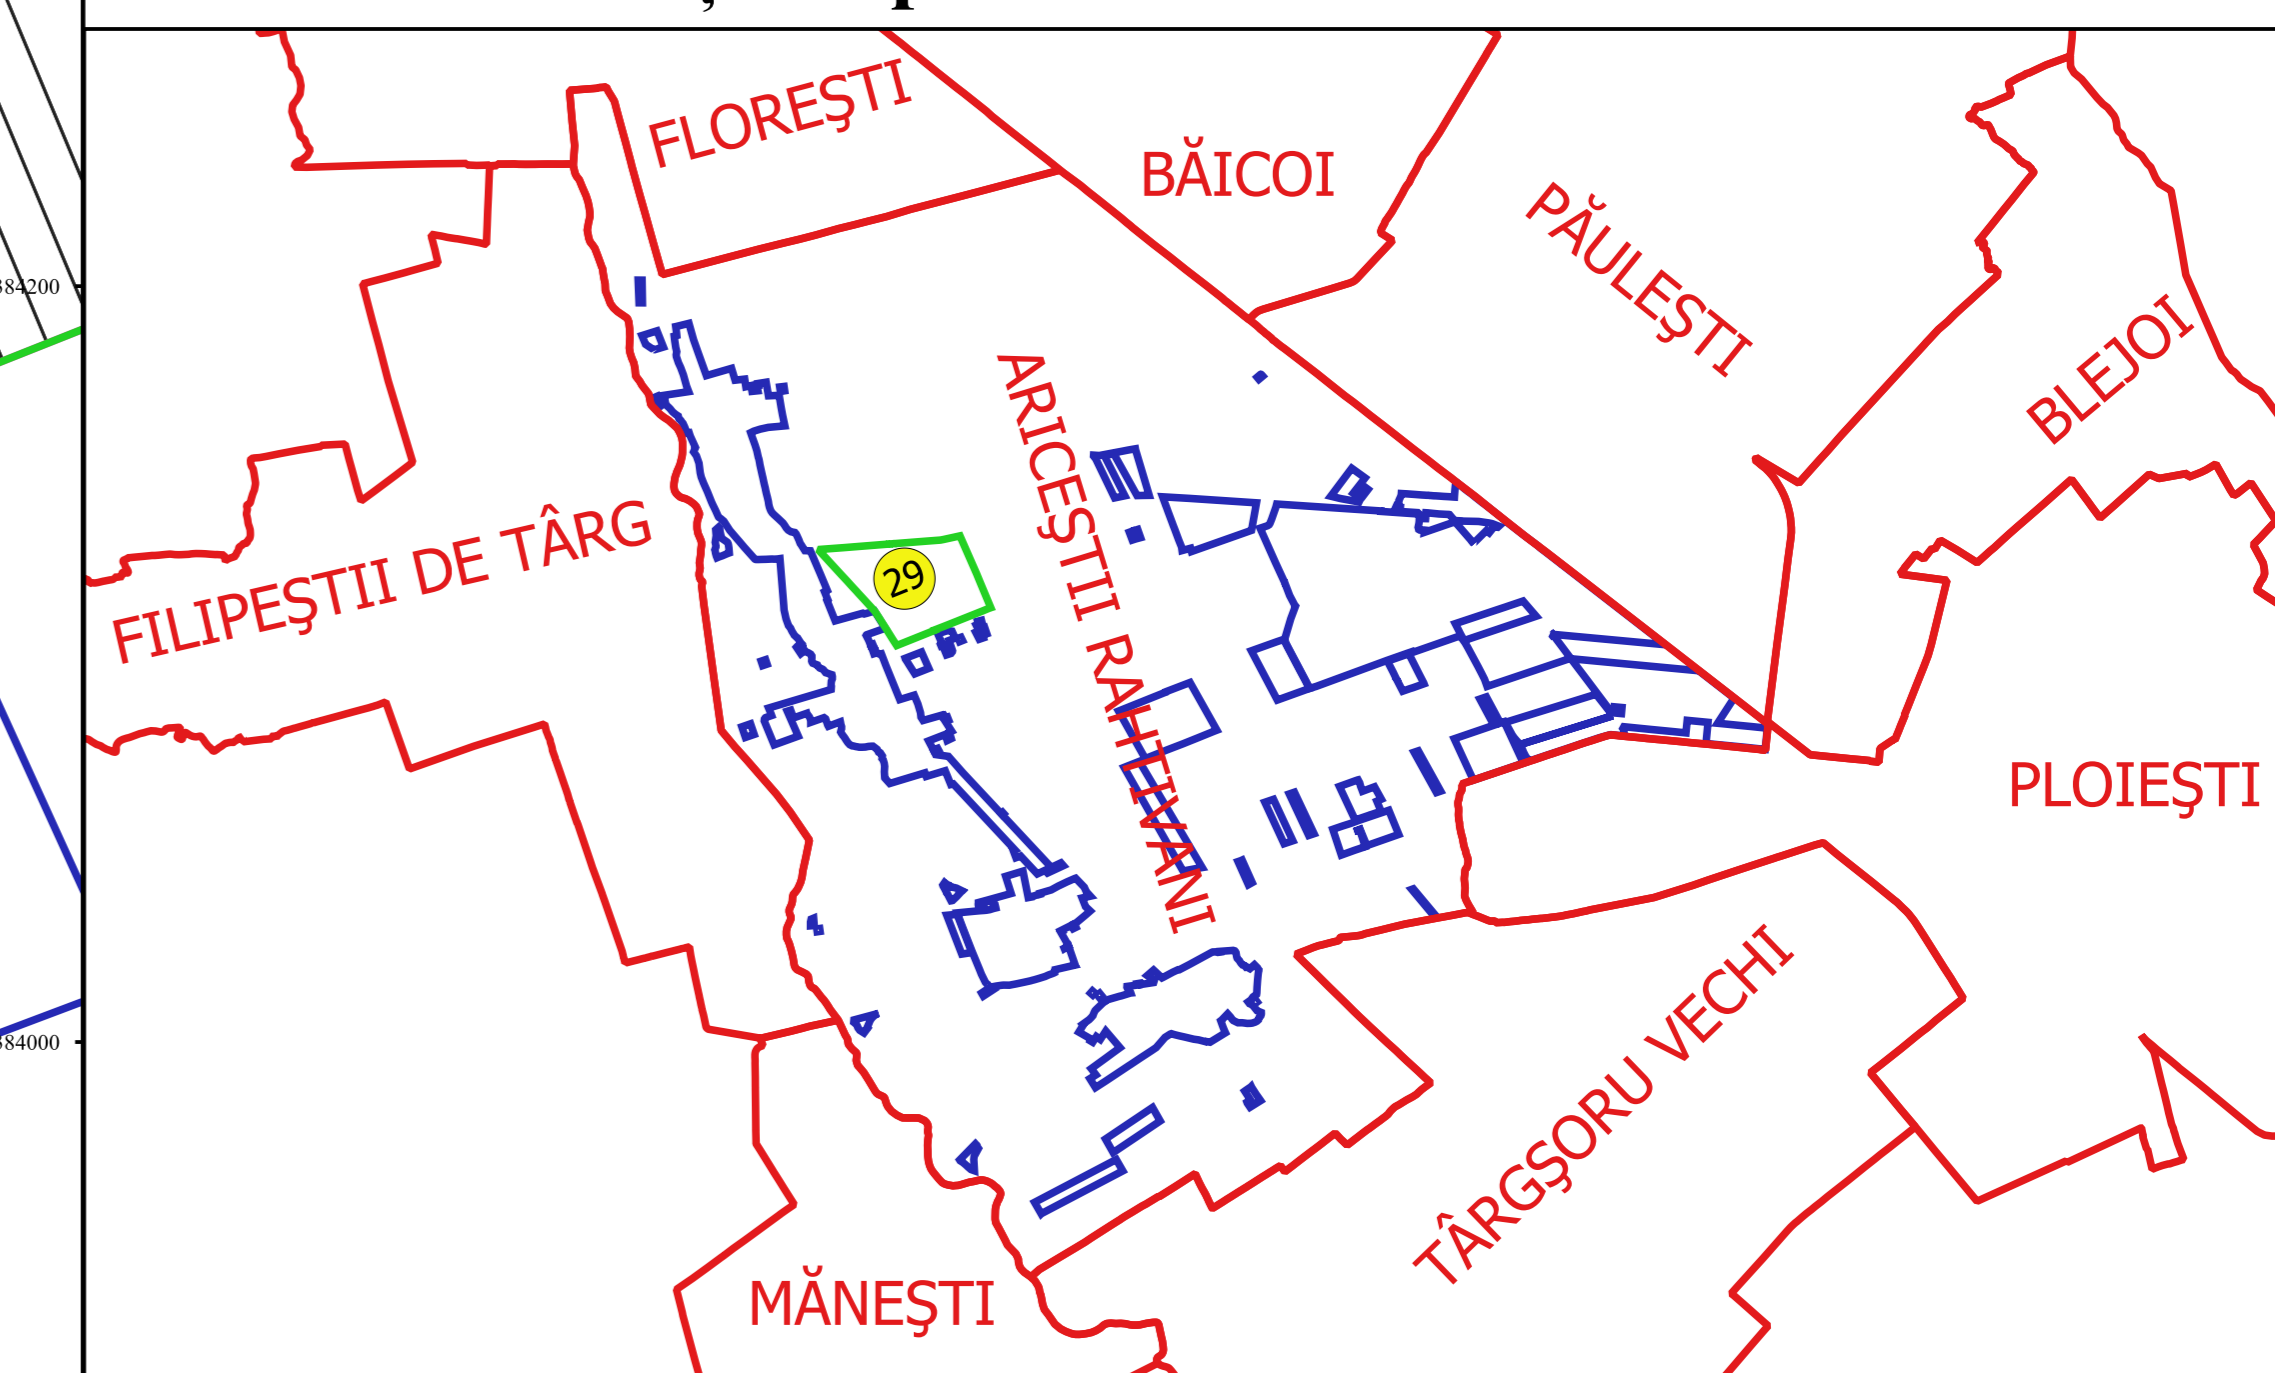

Proiectat de
ING. GEORGHE CĂLĂBĂȘU
ING. DANIEL TOMBERACU