


PLAN CADASTRAL
JUDEȚ PRAHOVA, UAT ARICEȘTII RAHTIVANI
Sectorul Cadastral 30
Spre publicare
Scara 1:2000
Sistem de proiecție "STEREO '70"
- Planșa 1 -

Schița de racordare a planșelor

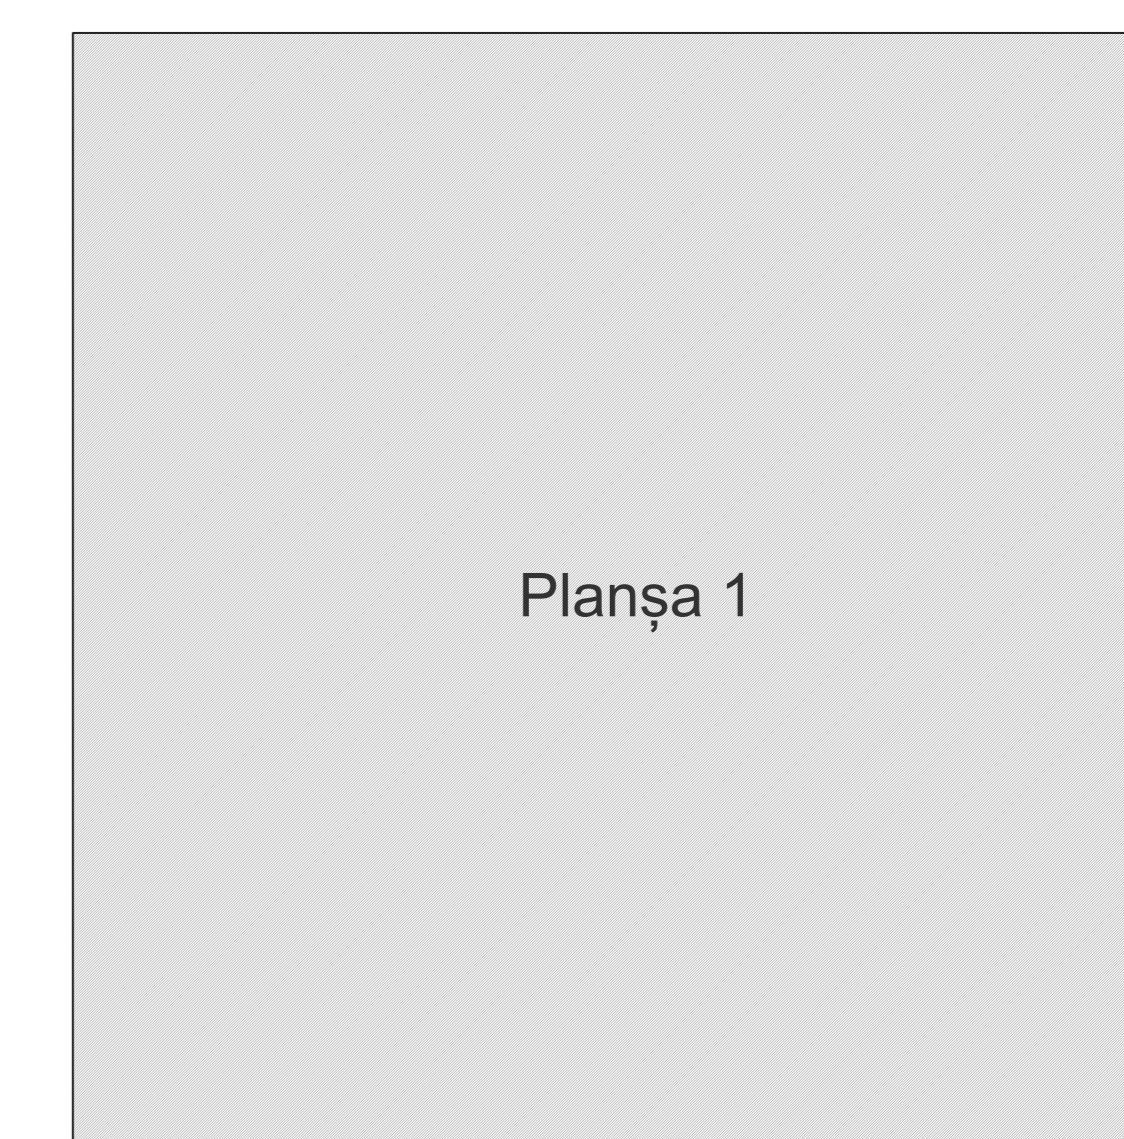


Planșa 1



Legendă

- Limită sector
- Limită UAT
- Limită intravilan
- Limită imobil
- Limită construcții
- Limită tarla
- 30 Număr sector
- 1246 Număr imobil
- 1267-C1 Număr construcții
- 32 Număr tarla
- DE 200 Toponimie

Schița dispunerii sectorului cadastral

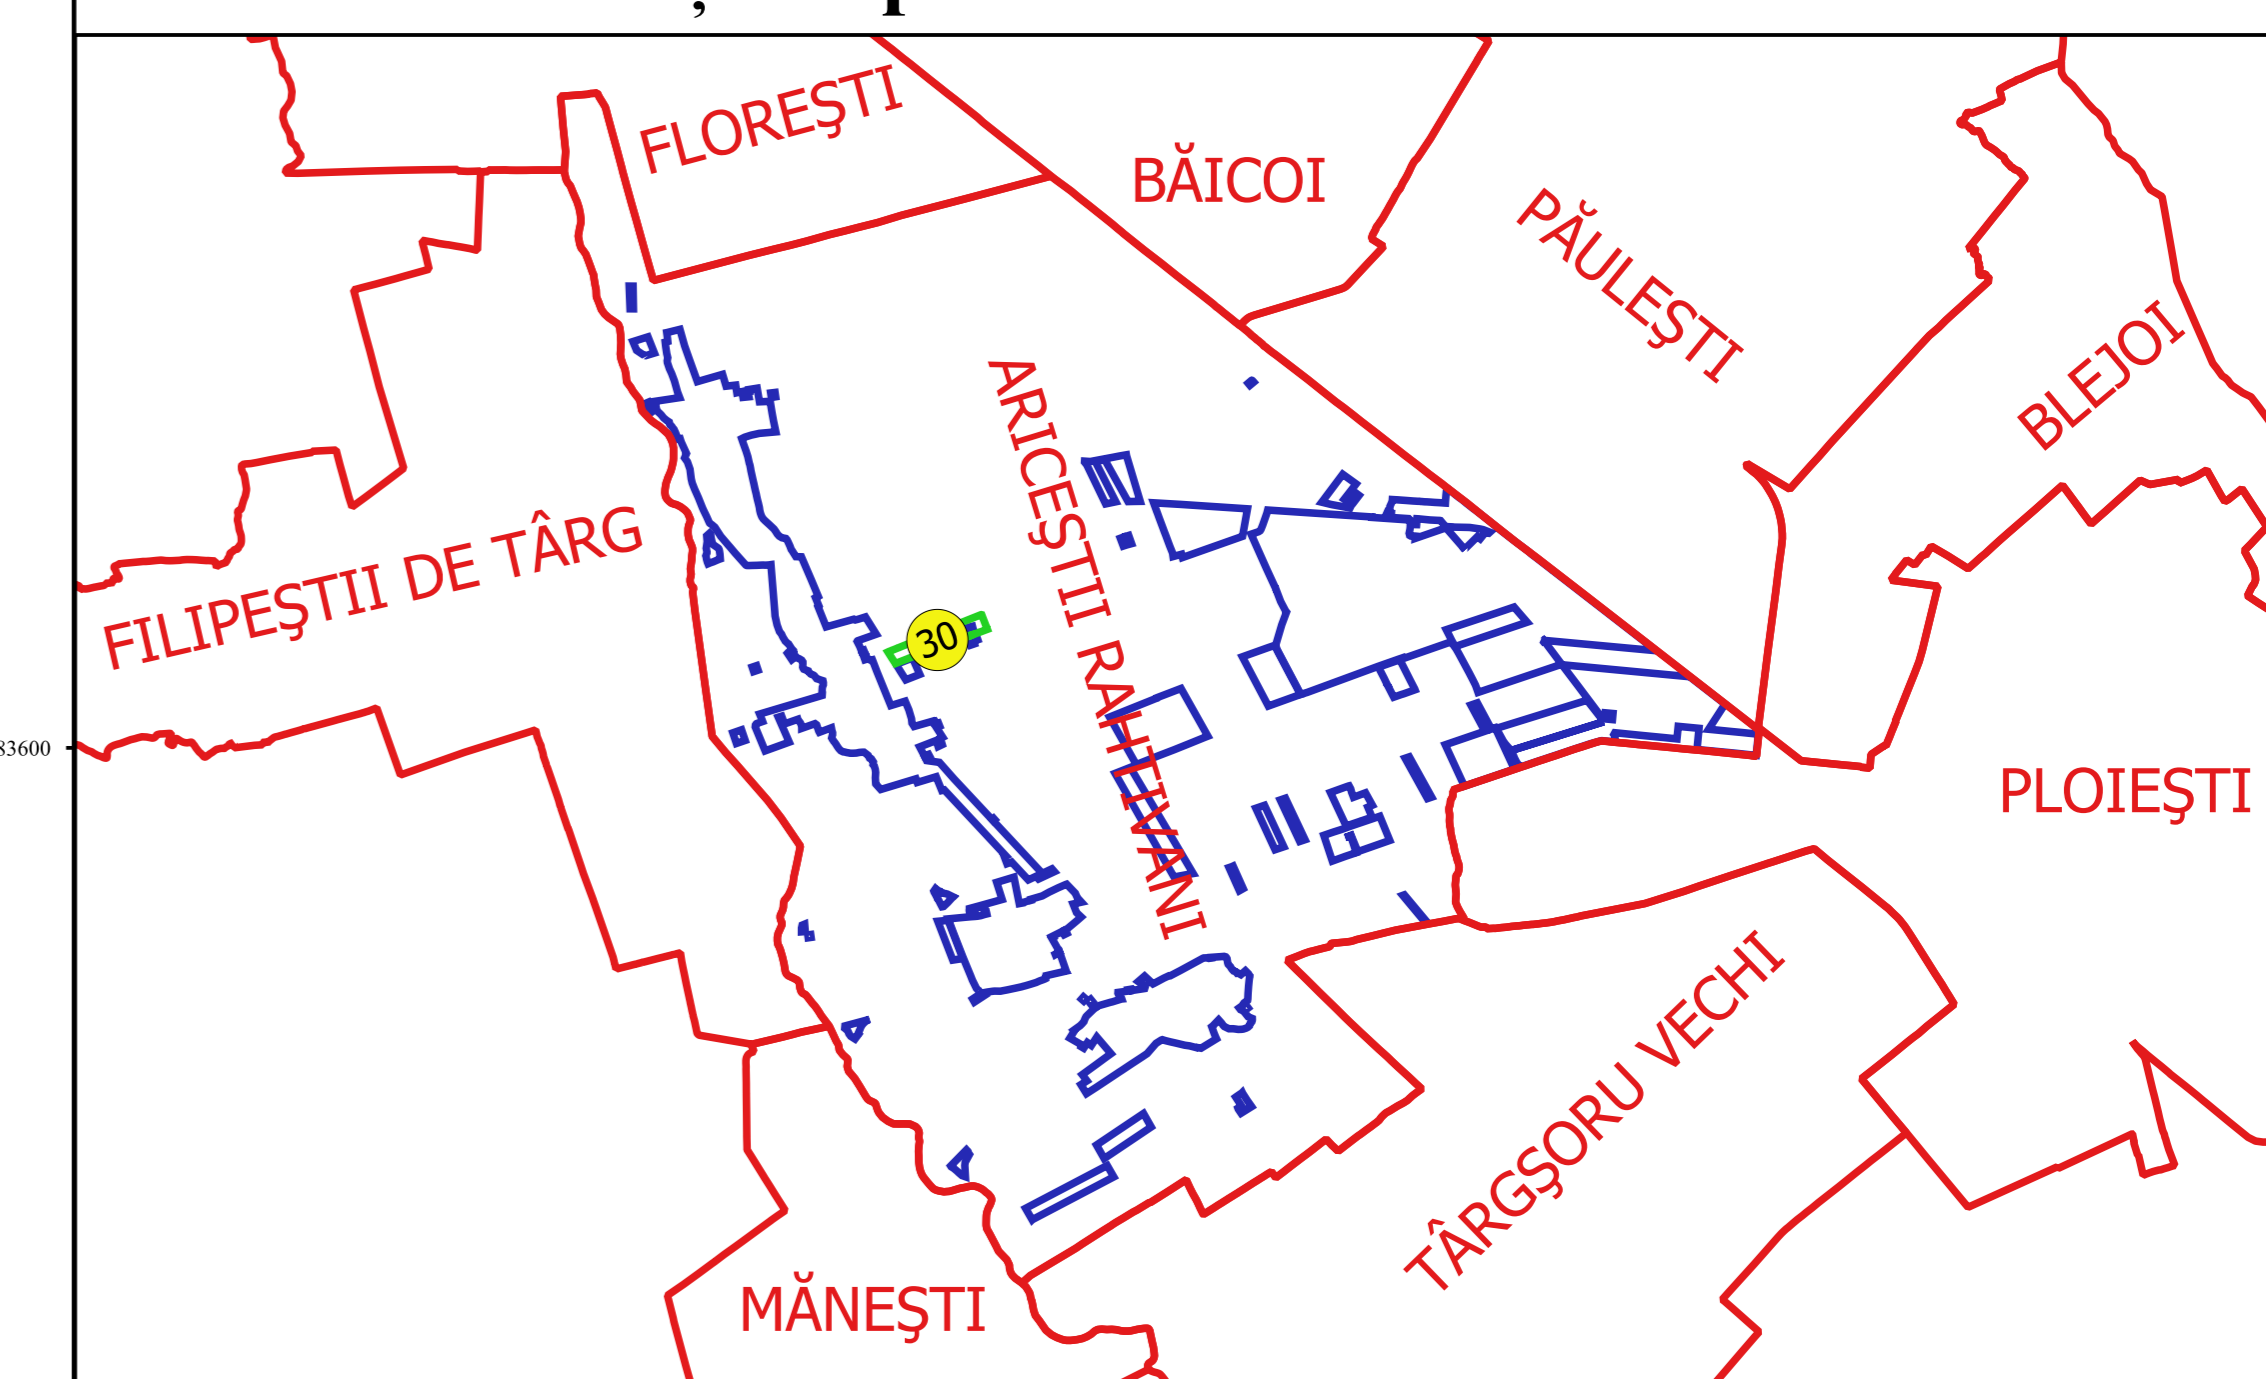

Proiectat de
 S.C. GEODEZIC CADASTRU SRL
 Nr. 10/2014, TOMRĂȘTEA
 Botoșani

